

БАЙГУЛОВСКОЕ СЕЛЬСКОЕ ПОСЕЛЕНИЕ


ГЕНЕРАЛЬНЫЙ ПЛАН

Схема территориального планирования

ЭЛЕКТРОННАЯ
ВЕРСИЯ

ОСНОВНОЙ ЧЕРТЕЖ

РОЗА ВЕТРА ПО НАПРАВЛЕНИЯМ В %
ПО МЕТЕОСТАЦИИ "КАНАШ"

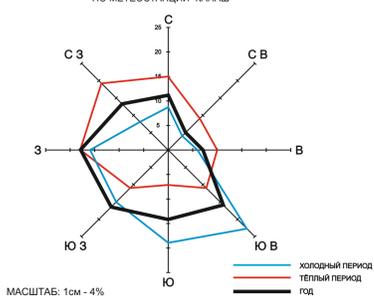

ГРАНИЦЫ
 АДМИНИСТРАТИВНЫХ РАЙОНОВ
 СЕЛЬСКИХ АДМИНИСТРАЦИЙ

НАСЕЛЕННЫЕ ПУНКТЫ

БАЙГУЛОВО СЕЛЬСКИЕ АДМИНИСТРАТИВНЫЕ ЦЕНТРЫ
 Байгулово ЦЕНТРАЛЬНАЯ УСАДЬБА

ТЕРРИТОРИИ

НАСЕЛЕННЫХ ПУНКТОВ:
 СЕЛЬСКИХ РЕЗЕРВ ДЛЯ РАЗВИТИЯ НАСЕЛЕННЫХ ПУНКТОВ

ОБЩЕСТВЕННЫЙ ЦЕНТР
 СЕЛЬХОЗУГОДИЙ:
 ПАШЕН
 КОРМОВЫХ УГОДИЙ
 ХМЕЛЬНИКОВ

ЛЕСОВ I ГРУППЫ:
 МИНИСТЕРСТВА ПРИРОДНЫХ РЕСУРСОВ РФ
 МИНСЕЛЬХОЗА РФ (ФГУ "ЧУВАШСЕЛЫЕС")

ПРОЧИЕ ТЕРРИТОРИИ:
 ПРОТИВОЭРОЗИОННЫХ И
 ВЕТРОЗАЩИТНЫХ ПОСАДОК
 ЭРОДИРОВАННЫХ ЗЕМЕЛЬ
 ИЗВЕСТКОВЫЙ КАРЬЕР
 ОВРАГОВ

ПРОЧИЕ ГРАНИЦЫ:
 ВОДООХРАННОЙ ЗОНЫ
 САНИТАРНО-ЗАЩИТНЫХ ЗОН
 ЗАТОПЛЕНИЯ 1% ПАВОДКОМ

АВТОДОРОГИ
 ВТОРОЙ ТРАНСЕВРОПЕЙСКИЙ КОРИДОР "ВОЛГА"
 (БЕРЛИН-ВАРШАВА-МИНСК-МОСКВА-
 Н.НОВГОРОД-КАЗАНЬ и далее ЕКАТЕРИНБУРГ)
 ФЕДЕРАЛЬНОГО ЗНАЧЕНИЯ
 ОСНОВНЫЕ РЕСПУБЛИКАНСКОГО ЗНАЧЕНИЯ
 ПРОЧИЕ РЕСПУБЛИКАНСКОГО ЗНАЧЕНИЯ
 МУНИЦИПАЛЬНЫЕ
 ПОДЪЕЗДНЫЕ БЕЗ ТВЕРДОГО ПОКРЫТИЯ

ИНЖЕНЕРНЫЕ КОММУНИКАЦИИ И СООРУЖЕНИЯ
 В Л - 500 кв
 В Л - 220 кв
 В Л - 110 кв
 ЭЛЕКТРОПОДСТАНЦИИ
 КОРИДОРЫ МАГИСТРАЛЬНЫХ ТРУБОПРОВОДОВ
 МАГИСТРАЛЬНЫЙ ГАЗОПРОВОД
 МАГИСТРАЛЬНЫЙ НЕФТЕПРОВОД
 А Г Р С

ПАМЯТНИКИ
 АРХЕОЛОГИИ
 АРХИТЕКТУРЫ
 ПАМЯТНИК (МЕМОРИАЛЬНЫЙ КОМПЛЕКС
 «СТРОИТЕЛЯМ БЕЗМОЛВНЫХ РУБЕЖЕЙ»)

СЕЛЬСКОХОЗЯЙСТВЕННЫЕ ОБЪЕКТЫ
 МОЛОЧНО - ТОВАРНЫЕ ФЕРМЫ
 СКОТОМОГИЛЬНИКИ
 МЕХАНО-ТРАНСПОРТНОЕ ПРЕДПРИЯТИЕ
 ЗЕРНОТОК

ОБРАЗОВАНИЕ
 БАЗОВАЯ ШКОЛА
МЕДИЦИНСКОЕ ОБСЛУЖИВАНИЕ

ОФИС ВРАЧА
УЧРЕЖДЕНИЯ КУЛЬТУРЫ
 МОДЕЛЬНАЯ БИБЛИОТЕКА
 КЛУБ

УЧРЕЖДЕНИЯ ПИТАНИЯ
 РЕСТОРАН
 КАФЕ


УЧРЕЖДЕНИЯ ОТДЫХА И ТУРИЗМА
 ТУРБАЗА

СПОРТ
 СТАДИОН
 СПОРТЗАЛ

ОСНОВНЫЕ ОБЪЕКТЫ КУЛЬТУРНО-БЫТОВОГО
 ОБСЛУЖИВАНИЯ
 ПОЖАРНОЕ ДЕПО, ПОСТ

ПОДЦЕНТРЫ ХОЗЯЙСТВЕННОЙ ДЕЯТЕЛЬНОСТИ
 ПРИЕМКА И ПЕРЕРАБОТКА СЕЛЬХОЗПРОДУКЦИИ
 КУСТАРНЫЕ ПРОМЫСЛЫ И РЕМЕСЛА

ПРОЧИЕ ОБЪЕКТЫ
 КЛАДБИЩА
 ВОДОЗАБОР
 ПЛОЩАДКА ТБО
 ВЫШКА "МЕГАФОН"
 ВОЛС

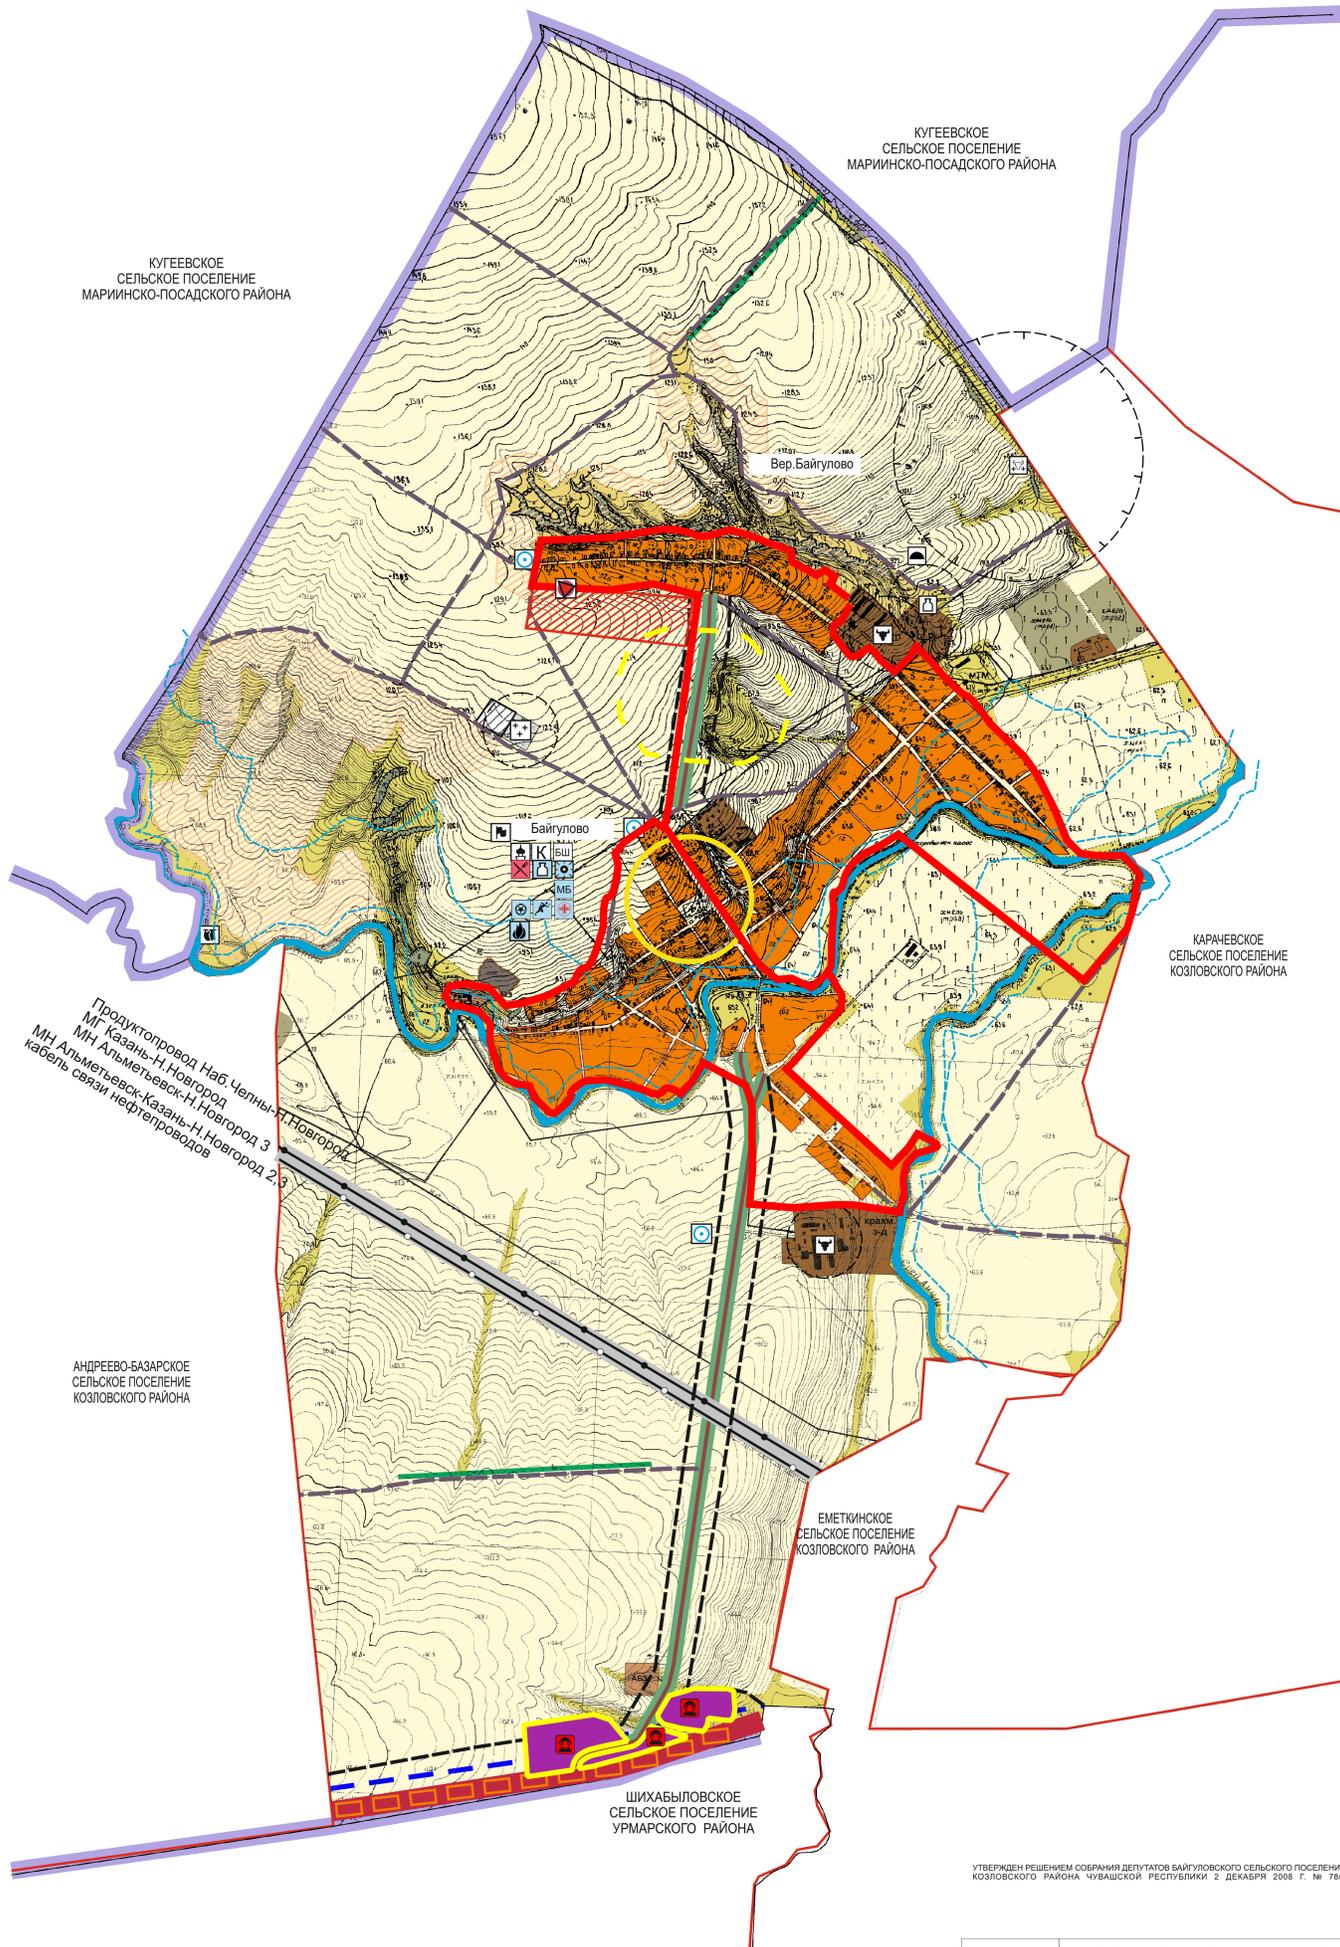

УТВЕРЖДЕН РЕШЕНИЕМ СОБРАНИЯ ДЕПУТАТОВ БАЙГУЛОВСКОГО СЕЛЬСКОГО ПОСЕЛЕНИЯ
 КОЗЛОВСКОГО РАЙОНА ЧУВАШСКОЙ РЕСПУБЛИКИ 2 ДЕКАБРЯ 2008 Г. № 78/5

| | | | | |
|---|--|---------|--------------|---------|
| НАИМЕНОВАНИЕ ОБЪЕКТА | ГЕНЕРАЛЬНЫЙ ПЛАН БАЙГУЛОВСКОГО СЕЛЬСКОГО ПОСЕЛЕНИЯ КОЗЛОВСКОГО РАЙОНА ЧУВАШСКОЙ РЕСПУБЛИКИ | | | |
| ЗАКАЗЧИК | МИНИСТЕРСТВО ГРАДСТРОИТЕЛЬСТВА И РАЗВИТИЯ ОБЩЕСТВЕННОЙ ИНФРАСТРУКТУРЫ ЧУВАШСКОЙ РЕСПУБЛИКИ | | | |
| ГЕНЕРАЛЬНАЯ ПРОЕКТИРОВАТЕЛЬСКАЯ ОРГАНИЗАЦИЯ | ГУП ЧР "ПРОЕКТНЫЙ ИНСТИТУТ "ЧУВАШГРАЖДАНПРОЕКТ" МИНИСТРА ЧУВАШИИ | | | |
| ИЗДАНИЕ | Схема 1. Сводная схема (основной чертеж) генерального плана М 1:10 000 | ДАТА | 2007 г. | |
| ДОЛЖНОСТЬ | И.К. Козлов | ПОДПИСЬ | МАРКА | МАСШТАБ |
| Гл. архит. института | И.К. Козлов | | 324287-01-01 | 1:10000 |
| Гл. архит. проекта | А.С. Долгонос | | ЧЕРТЕЖ | ЧЕРТЕЖИ |
| Гл. тех. проекта | В.Ю. Барышев | | 1 | 5 |