ВОДОПРОВОДНАЯ СЕТЬ СЕЛО ЮНГА (от ВНБ по ул. Яблоневая)
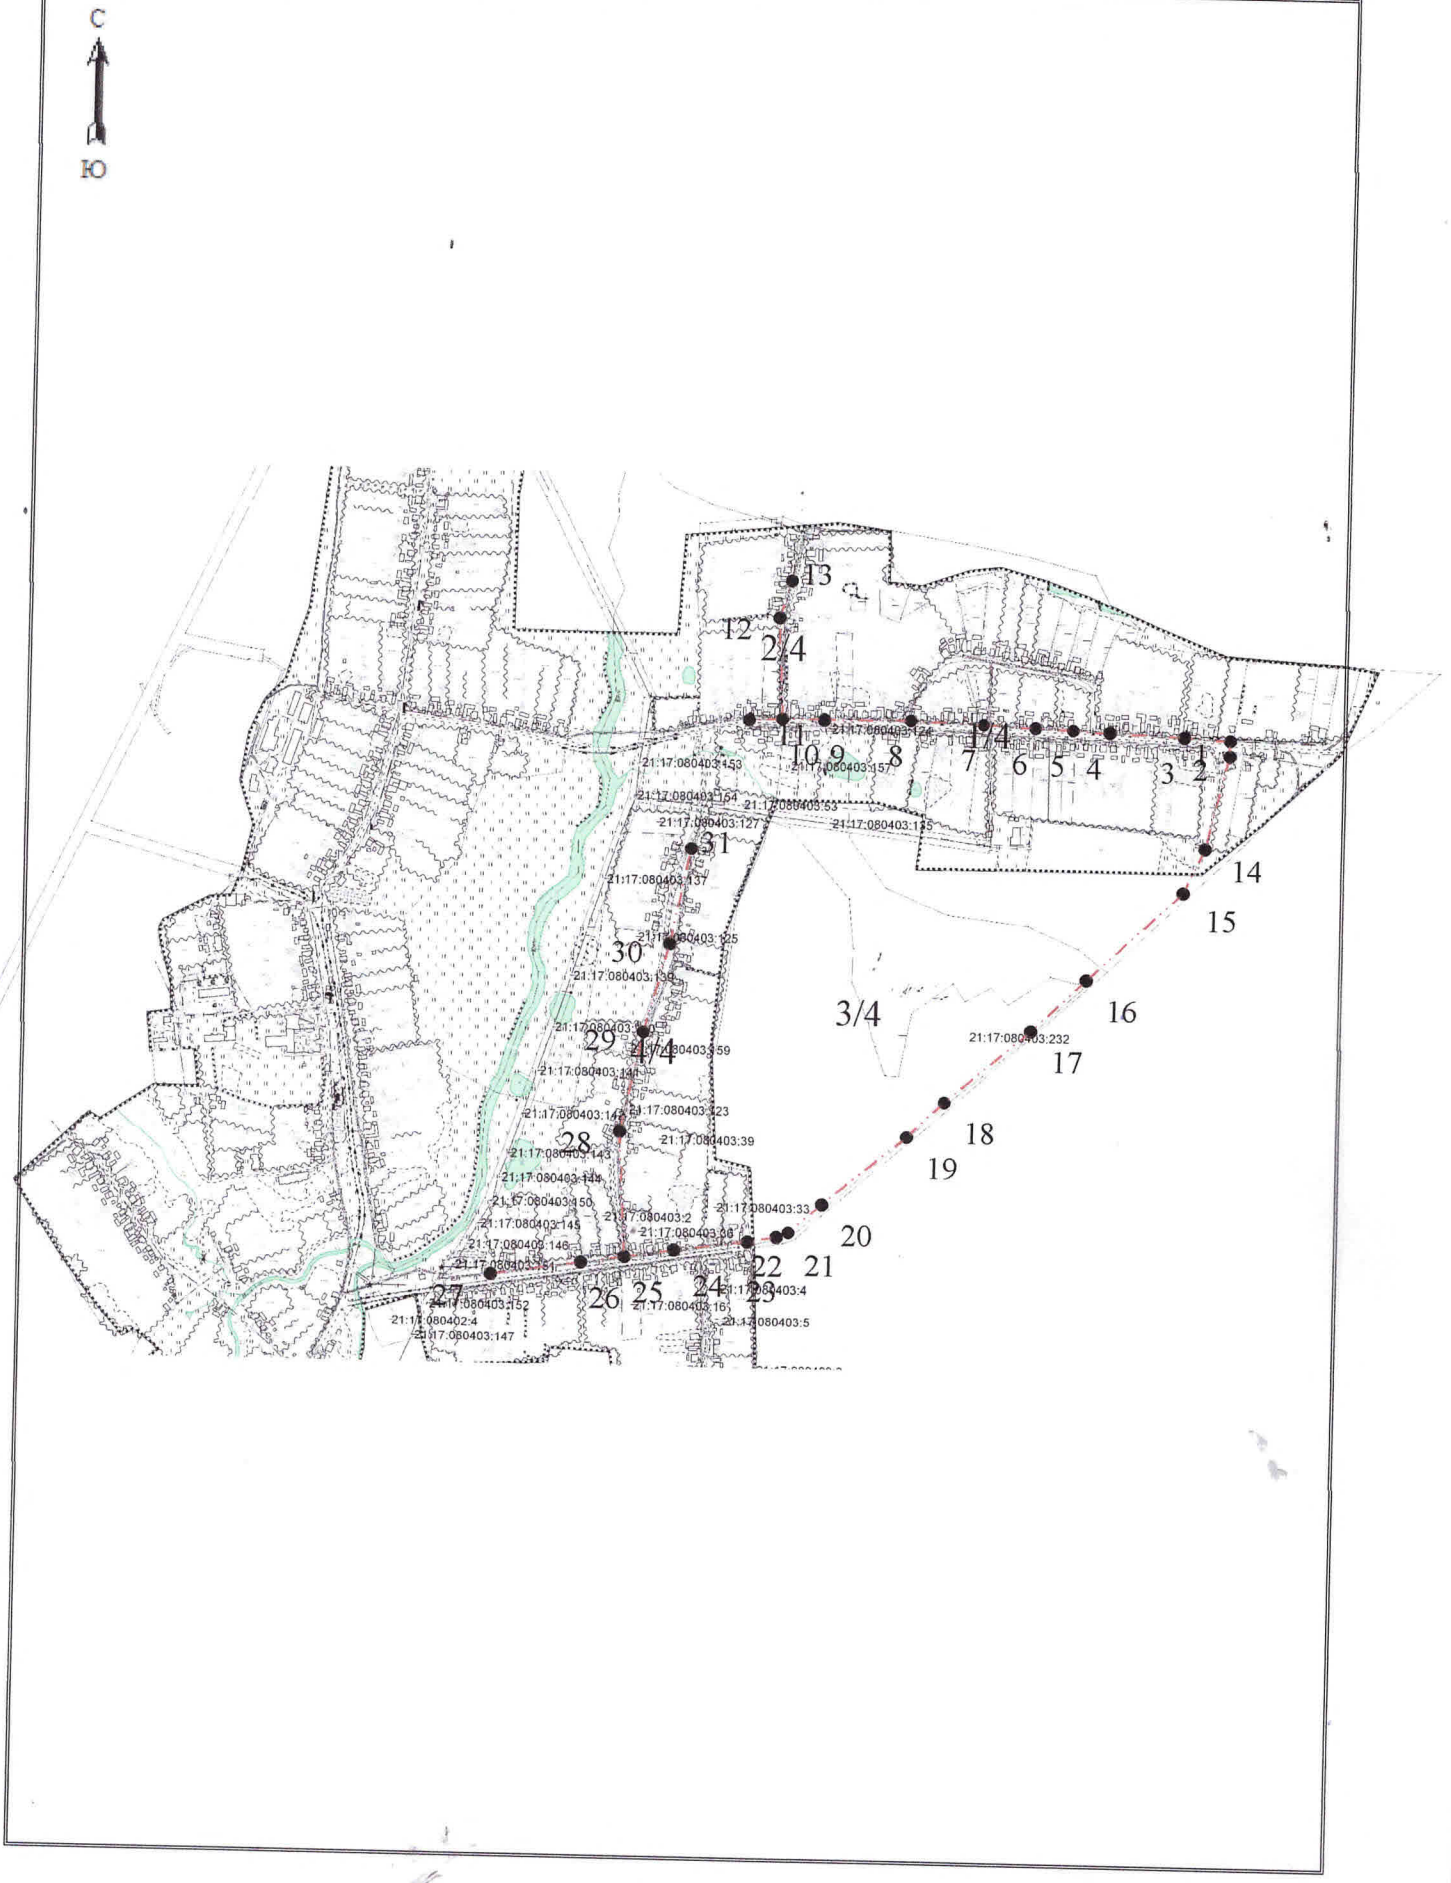
Схема расположения сооружения на земельном участке