
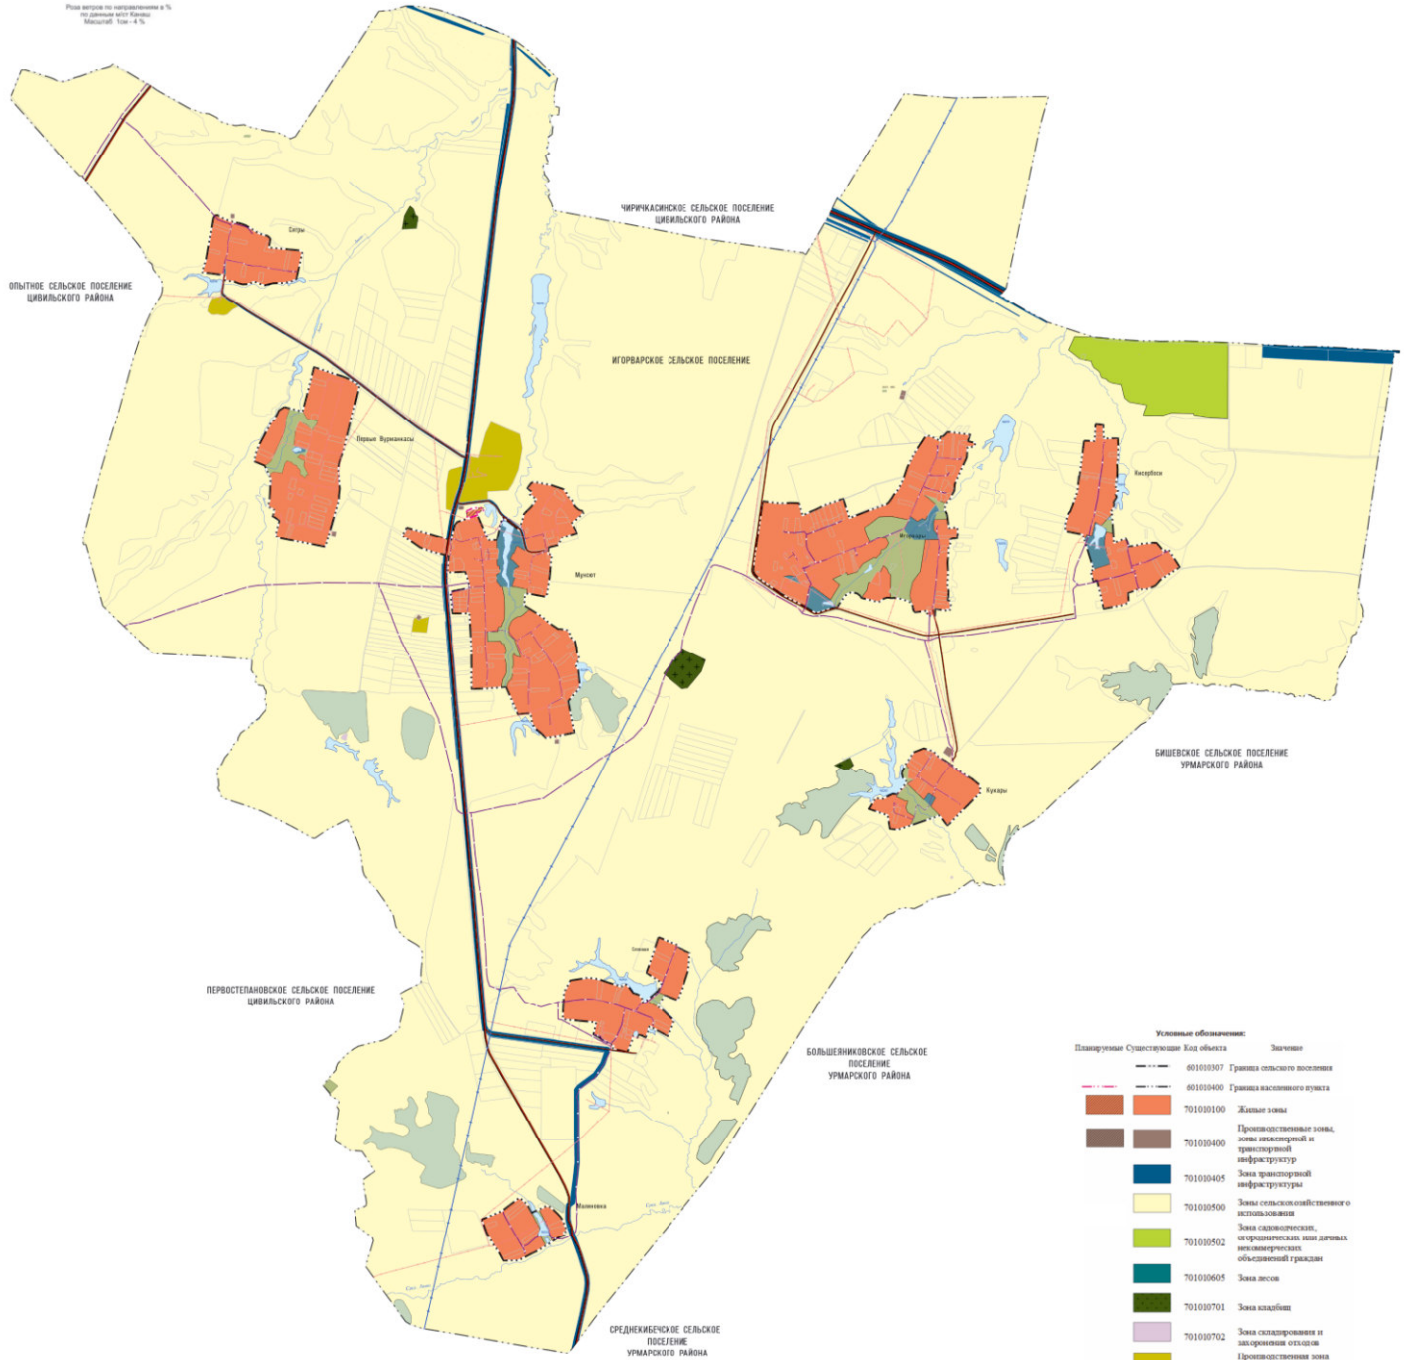


ЧУВАШСКАЯ РЕСПУБЛИКА  
ЦИВИЛЬСКИЙ МУНИЦИПАЛЬНЫЙ РАЙОН  
ИГОРВАРСКОЕ СЕЛЬСКОЕ ПОСЕЛЕНИЕ

КАРТЫ ПЛАНИРУЕМОГО РАЗМЕЩЕНИЯ ОБЪЕКТОВ  
МЕСТНОГО НАЗНАЧЕНИЯ ИГОРВАРСКОГО СЕЛЬСКОГО  
ПОСЕЛЕНИЯ

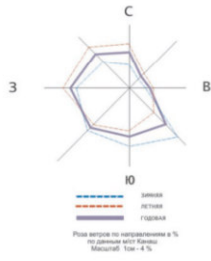

**Условные обозначения:**

Планируемые	Существующие	Код объекта	Значение
—	—	40100307	Граница сельского поселения
—	—	40100400	Граница населенного пункта
■	■	701009100	Жилые зоны
■	■	701009400	Промышленные зоны, зоны инженерной и транспортной инфраструктур
■	■	701009405	Зоны транспортной инфраструктуры
■	■	701009500	Зоны сельскохозяйственного использования
■	■	701009502	Зоны садоводческих, огороднических или дачных некоммерческих объединений граждан
■	■	701009605	Зоны лесов
■	■	701009701	Зоны кладбищ
■	■	701009702	Зоны складирования и захоронения отходов
■	■	701009503	Промышленные зоны сельскохозяйственного назначения
■	■	701009600	Зоны рекреационного назначения
■	■	701009700	Зоны специального назначения
—	—	706020200	Водоток (река, ручей, канал)
—	—	706020300	Водоем (озеро, пруд, общенациональный парк, водохранилище)
—	—	602030301	Автостоянка дороги федерального значения
—	—	602030303	Автостоянка дорог местного значения
—	—	602040601	Газовая распределительная сеть
—	—	602040603	Газовая распределительная сеть
—	—	602040711	Линия электропередачи 110 кВ
—	—	602043114	Линия электропередачи 10 кВ

		Чувашская Республика, Цивильский муниципальный район, Игорварское сельское поселение	
		ПРОЕКТ ГЕНЕРАЛЬНОГО ПЛАНА	
Ген. директор	С.А. Меркулов	КАРТЫ ПЛАНИРУЕМОГО РАЗМЕЩЕНИЯ ОБЪЕКТОВ МЕСТНОГО НАЗНАЧЕНИЯ ИГОРВАРСКОГО СЕЛЬСКОГО ПОСЕЛЕНИЯ М 1:40000	ООО «Кадастровый инженер»
Исполнитель	Э.Л. Меркулова		