


ЧУВАШСКАЯ РЕСПУБЛИКА
ЦИВИЛЬСКИЙ МУНИЦИПАЛЬНЫЙ РАЙОН
ИГОРВАРСКОЕ СЕЛЬСКОЕ ПОСЕЛЕНИЕ

ПРОЕКТ ГЕНЕРАЛЬНОГО ПЛАНА
СВЕДЕНИЯ О ГРАНИЦАХ НАСЕЛЁННЫХ ПУНКТОВ (В ТОМ ЧИСЛЕ ГРАНИЦАХ ОБРАЗУЕМЫХ НАСЕЛЁННЫХ ПУНКТОВ), ВХОДЯЩИХ В СОСТАВ Д. МУНСЮТ

Перечень координат характерных точек
изменяемой части границ д. Мунсют в
системе координат МСК 21

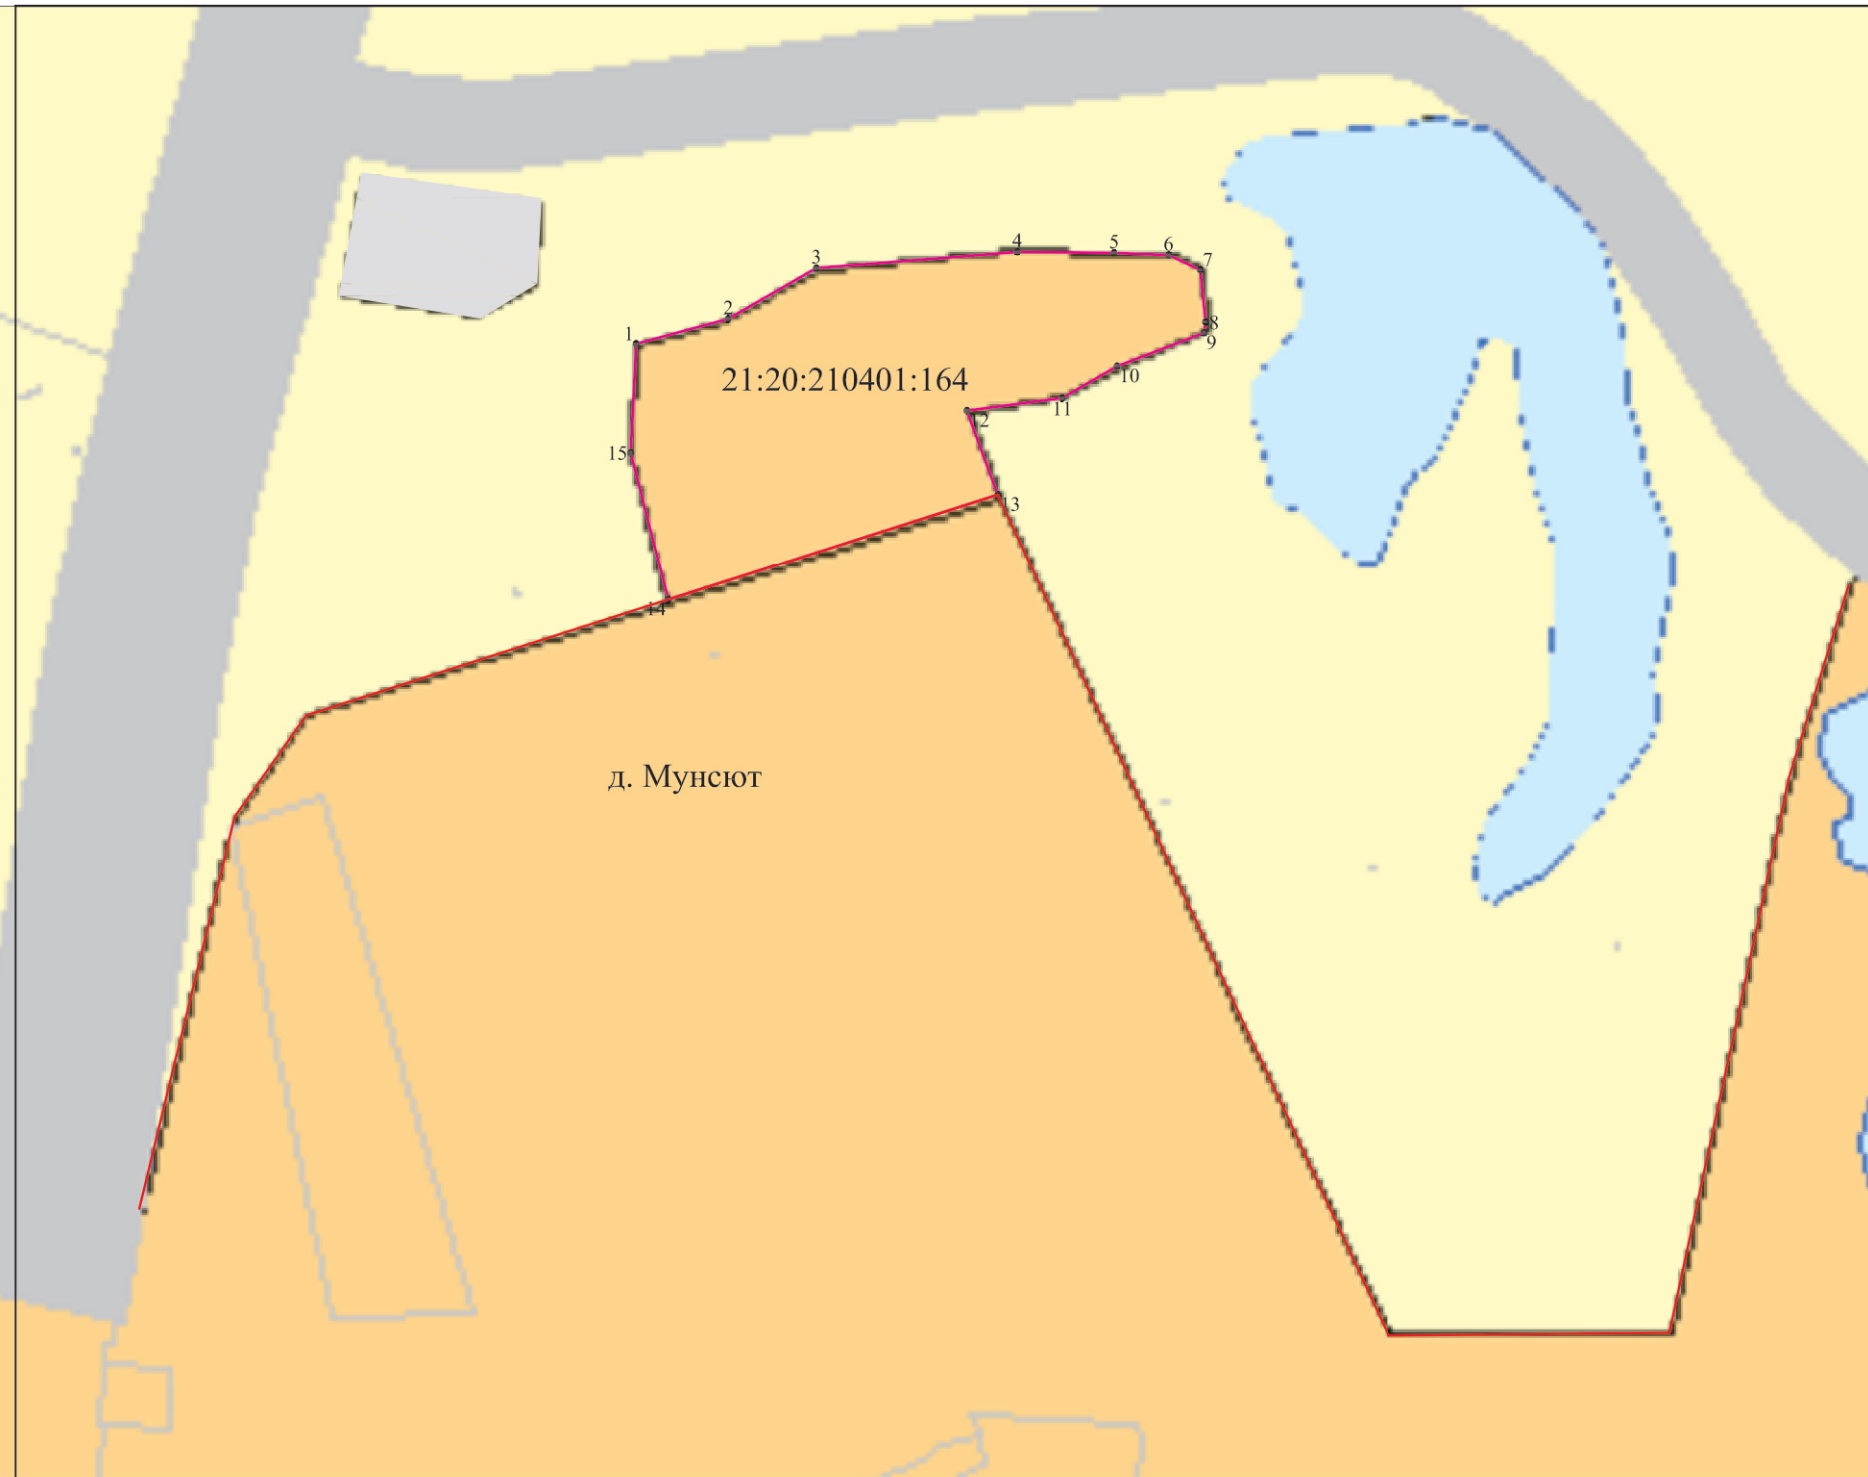

Площадь земельного участка 5623.м²

Обозначение характерных точек границы	Координаты, м	
	X	Y
1	2	3
1	369251.07	1253748.18
2	369256.51	1253768.29
3	369267.59	1253787.60
4	369271.15	1253831.60
5	369270.92	1253852.75
6	369270.45	1253864.72
7	369267.24	1253871.65
8	369255.81	1253872.80
9	369253.48	1253872.48
10	369246.18	1253853.39
11	369239.23	1253841.45
12	369236.47	1253820.55
13	369218.10	1253827.32
14	369195.08	1253755.23
15	369227.27	1253746.99
1	369251.07	1253748.18

- Существующие границы населенного пункта
- Планируемые границы населенного пункта

		Чувашская Республика, Цивильский муниципальный район, Игорварское сельское поселения	
Ген. директор	С.А. Моргунов	ПРОЕКТ ГЕНЕРАЛЬНОГО ПЛАНА	
Исполнитель	З.Л. Моргунова	Сведения о границах населенных пунктов (в том числе границ образуемых населенных пунктов), входящих в состав поселения	
		ООО «Кадестровый инженер»	