

ООО «МиТИ»

ПРОЕКТ МЕЖЕВАНИЯ ТЕРРИТОРИИ

Кадастрового квартала 21:20:152702 п. Опытный Опытного сельского поселения Цивильского района Чувашской республики

ТОМ 1.

**Основная часть проекта межевания территории.
Текстовая часть. Чертежи межевания территории.**

12-2020-ПМТ

Цивильск, 2020

ООО «МиТИ»

ПРОЕКТ МЕЖЕВАНИЯ ТЕРРИТОРИИ

Кадастрового квартала 21:20:152702 п. Опытный Опытного сельского поселения Цивильского района Чувашской республики

ТОМ 1.

**Основная часть проекта межевания территории.
Текстовая часть. Чертежи межевания территории.**

12-2020-ПМТ

Директор ООО «МиТИ»

М.А. Садретдинов

Изм.	№ док.	Подп.	Дата

Цивильск, 2020

СОГЛАСОВАНО

Взам. Инв.№

Подп. и дата

Инв. № подл.

СОСТАВ ПРОЕКТА МЕЖЕВАНИЯ

Кадастрового квартала 21:20:152702 п. Опытный Опытного сельского поселения Цивильского района Чувашской республики разработан в составе:

Том 1. Основная часть проекта межевания территории. Текстовая часть.

Графическая часть.

№ п/п	Наименование	Лист	Масштаб
1	Чертежи межевания территории	1	1:1000

Том 2. Материалы по обоснованию проекта межевания территории.

№ п/п	Наименование	Лист	Масштаб
1	Чертежи межевания территории	1	1:1000

Инв. № подл.	Подп. и дата	Взам. Инв. №	12-2020-ПМТ								
			Изм.	Кол.уч	Лист	№ док.	Подп.	Дата			
Инв. № подл.	Подп. и дата	Взам. Инв. №	Состав проекта						Стадия	Лист	Листов
									П	1	1
			Разраб.	Садретдинов		12.2020	ООО «МуТИ»				

**ОСНОВНАЯ ЧАСТЬ ПРОЕКТА МЕЖЕВАНИЯ ТЕРРИТОРИИ.
ТЕКСТОВАЯ ЧАСТЬ.**

Раздел 1. ИСХОДНЫЕ ДАННЫЕ

Проект межевания территории кадастрового квартала 21:20:152702 п. Опытный Опытного сельского поселения Цивильского района Чувашской республики подготовлен на основании:

- договора подряда от 16.09.2020 г.

При подготовке проекта межевания территории в качестве исходных данных были использованы:

- сведения единого государственного реестра недвижимости – границы существующих земельных участков, границы кадастрового деления, границы зон с особыми условиями использования территории и их характеристики, границы действия публичных сервитутов.

- цифровые топографические планы открытого опубликования в электронном виде 2008 г. М 1:2000.

Утвержденные документы территориального планирования:

- генеральный план Опытного сельского поселения Цивильского района Чувашской Республики, утвержденный Решением Собрании Депутатов от 13.03.2018 № 34-2;

- правила землепользования и застройки Опытного сельского поселения Цивильского района Чувашской Республики, утвержденные Решением Собрании Депутатов № 06-3 от 25.12.2020;

- местные нормативы градостроительного проектирования Опытного сельского поселения Цивильского района Чувашской Республики, утвержденные Решением Собрании Депутатов от 11.04.2018 № 35-1.

Инв. № подл.	Подп. и дата	Взам. Инв. №							Лист
Изм.	Кол.чч.	Лист	№ док.	Подп.	Дата	12-2020-ПМТ			

РАЗДЕЛ 2. МЕЖЕВАНИЕ ТЕРРИТОРИИ

2.1. Перечень и сведения о площади образуемых земельных участков, в том числе возможные способы их образования

№	Кадастровый номер квартала/исходного земельного участка	Местоположение исходного земельного участка	Площадь исходного земельного участка, кв.м.	Условный номер образуемого земельного участка (части земельного участка)	Площадь образуемого земельного участка (части земельного участка), кв.м.	Способ образования земельного участка	Категория земель	Вид разрешенного использования
1	21:20:152702	Чувашская Республика, Цивильский район, Опытное сельское поселение, п.Опытный	—	:ЗУ1	420	образование из земель, находящихся в государственной или муниципальной собственности	Земли населённых пунктов	Площадки для занятий спортом
2	21:20:152702	Чувашская Республика, Цивильский район, Опытное сельское поселение, п.Опытный	—	:ЗУ2	158	образование из земель, находящихся в государственной или муниципальной собственности	Земли населённых пунктов	Улично-дорожная сеть
3	21:20:152702	Чувашская Республика, Цивильский район, Опытное сельское поселение, п.Опытный	—	:ЗУ3	15	образование из земель, находящихся в государственной или муниципальной собственности	Земли населённых пунктов	Коммунальное обслуживание
4	21:20:152702	Чувашская Республика, Цивильский район, Опытное сельское поселение, п.Опытный	—	:ЗУ4	233	образование из земель, находящихся в государственной или муниципальной собственности	Земли населённых пунктов	Улично-дорожная сеть

Изм.	Кол.ч.	Лист	№ док.	Подп.	Дата

12-2020-ПМТ

Лист

3

Взам. Инв.№

Подп. и дата

Инв. № подл.

Инв. № подл.	Подп. и дата	Взам. Инв.№

5	21:20:152702	Чувашская Республика, Цивильский район, Опытное сельское поселение, п.Опытный	—	:ЗУ5	445	образование из земель, находящихся в государственной или муниципальной собственности	Земли населённых пунктов	Площадки для занятий спортом
6	21:20:152702	Чувашская Республика, Цивильский район, Опытное сельское поселение, п.Опытный	—	:ЗУ6	87	образование из земель, находящихся в государственной или муниципальной собственности	Земли населённых пунктов	Улично-дорожная сеть
7	21:20:152702	Чувашская Республика, Цивильский район, Опытное сельское поселение, п.Опытный "	—	:ЗУ7	14	образование из земель, находящихся в государственной или муниципальной собственности	Земли населённых пунктов	Коммунальное обслуживание
8	21:20:152702	Чувашская Республика, Цивильский район, Опытное сельское поселение, п.Опытный	—	:ЗУ8	9	образование из земель, находящихся в государственной или муниципальной собственности	Земли населённых пунктов	Коммунальное обслуживание
9	21:20:152702	Чувашская Республика, Цивильский район, Опытное сельское поселение, п.Опытный	—	:ЗУ9	115	образование из земель, находящихся в государственной или муниципальной собственности	Земли населённых пунктов	Улично-дорожная сеть
10	21:20:152702	Чувашская Республика, Цивильский район, Опытное сельское поселение, п.Опытный	—	:ЗУ10	57	образование из земель, находящихся в государственной или муниципальной собственности	Земли населённых пунктов	Улично-дорожная сеть

Изм.	Кол.чч.	Лист	№ док.	Подп.	Дата

Инв. № подл.	Взам. Инв.№
Подп. и дата	

11	21:20:152702	Чувашская Республика, Цивильский район, Опытное сельское поселение, п.Опытный	—	:ЗУ11	67	образование из земель, находящихся в государственной или муниципальной собственности	Земли населённых пунктов	Улично-дорожная сеть
12	21:20:152702	Чувашская Республика, Цивильский район, Опытное сельское поселение, п.Опытный .	—	:ЗУ12	55	образование из земель, находящихся в государственной или муниципальной собственности	Земли населённых пунктов	Улично-дорожная сеть
13	21:20:152702	Чувашская Республика, Цивильский район, Опытное сельское поселение, п.Опытный "	—	:ЗУ13	49	образование из земель, находящихся в государственной или муниципальной собственности	Земли населённых пунктов	Улично-дорожная сеть
14	21:20:152702	Чувашская Республика, Цивильский район, Опытное сельское поселение, п.Опытный	—	:ЗУ14	83	образование из земель, находящихся в государственной или муниципальной собственности	Земли населённых пунктов	Улично-дорожная сеть
15	21:20:152702	Чувашская Республика, Цивильский район, Опытное сельское поселение, п.Опытный	—	:ЗУ15	51	образование из земель, находящихся в государственной или муниципальной собственности	Земли населённых пунктов	Улично-дорожная сеть
16	21:20:152702	Чувашская Республика, Цивильский район, Опытное сельское поселение, п.Опытный	—	:ЗУ16	15	образование из земель, находящихся в государственной или муниципальной собственности	Земли населённых пунктов	Коммунальное обслуживание

Изм.	Кол.чч.	Лист	№ док.	Подп.	Дата

12-2020-ПМТ

Лист

5

Инв. № подл.	Подп. и дата	Взам. Инв.№
--------------	--------------	-------------

17	21:20:152702	Чувашская Республика, Цивильский район, Опытное сельское поселение, п.Опытный	—	:ЗУ17	97	образование из земель, находящихся в государственной или муниципальной собственности	Земли населённых пунктов	Улично-дорожная сеть
18	21:20:152702	Чувашская Республика, Цивильский район, Опытное сельское поселение, п.Опытный	—	:ЗУ18	15	образование из земель, находящихся в государственной или муниципальной собственности	Земли населённых пунктов	Коммунальное обслуживание
19	21:20:152702	Чувашская Республика, Цивильский район, Опытное сельское поселение, п.Опытный "	—	:ЗУ19	14	образование из земель, находящихся в государственной или муниципальной собственности	Земли населённых пунктов	Коммунальное обслуживание
20	21:20:152702	Чувашская Республика, Цивильский район, Опытное сельское поселение, п.Опытный	—	:ЗУ20	15	образование из земель, находящихся в государственной или муниципальной собственности	Земли населённых пунктов	Коммунальное обслуживание
21	21:20:152702	Чувашская Республика, Цивильский район, Опытное сельское поселение, п.Опытный	—	:ЗУ21	114	образование из земель, находящихся в государственной или муниципальной собственности	Земли населённых пунктов	Улично-дорожная сеть
22	21:20:152702	Чувашская Республика, Цивильский район, Опытное сельское поселение, п.Опытный	—	:ЗУ22	15	образование из земель, находящихся в государственной или муниципальной собственности	Земли населённых пунктов	Коммунальное обслуживание

Изм.	Кол.чч.	Лист	№ док.	Подп.	Дата
------	---------	------	--------	-------	------

12-2020-ПМТ

Лист

6

23	21:20:152702	Чувашская Республика, Цивильский район, Опытное сельское посе- ление, п.Опытный	—	:ЗУ23	149	образование из земель, находя- щихся в государ- ственной или му- ниципальной соб- ственности	Земли населённых пунктов	Площадки для занятий спортом
----	--------------	--	---	-------	-----	---	-----------------------------	---------------------------------

Инв. № подл.	Подп. и дата	Взам. Инв.№

Изм.	Кол.чч.	Лист	№ док.	Подп.	Дата

12-2020-ПМТ

Лист

7

Содержание устанавливаемого вида разрешенного использования согласно Приказу Минэкономразвития РФ от 01.09.2014 № 540 «Об утверждении классификатора видов разрешенного использования земельных участков» - Размещение площадок для занятия спортом и физкультурой на открытом воздухе (физкультурные площадки, беговые дорожки, поля для спортивной игры).

2.5. Категория земель

Размещение земельных участков осуществляется на землях населенных пунктов.

2.6. Ведомость координат

Ведомость координат характерных точек границ образуемых земельных участков:

Условный номер земельного участка :ЗУ1

Номера характерных точек	X	Y
1	377259,37	1246877,02
2	377249,09	1246893,39
3	377230,72	1246884,13
4	377231,58	1246882,29
5	377234,62	1246875,79
6	377234,79	1246875,09
7	377237,19	1246874,14
8	377238,69	1246871,72
9	377240,58	1246867,93
10	377241,33	1246866,15
1	377259,37	1246877,02

Условный номер земельного участка :ЗУ2

Номера характерных точек	X	Y
11	377278,80	1246865,83
12	377264,16	1246875,42
13	377261,78	1246878,40
1	377259,37	1246877,02
14	377256,12	1246875,06
15	377273,21	1246858,92
11	377278,80	1246865,83

Инв. № подл.	Подп. и дата	Взам. Инв. №

Изм.	Кол.чч.	Лист	№ док.	Подп.	Дата

Условный номер земельного участка :ЗУ3

Номера характерных точек	X	Y
16	377299,02	1246856,39
17	377296,66	1246862,30
18	377294,44	1246861,45
19	377296,87	1246855,51
16	377299,02	1246856,39

Условный номер земельного участка :ЗУ4

Номера характерных точек	X	Y
20	377296,06	1246774,92
21	377293,10	1246781,55
22	377291,69	1246784,51
23	377275,49	1246777,30
24	377272,49	1246778,13
25	377277,87	1246765,14
20	377296,06	1246774,92

Условный номер земельного участка :ЗУ5

Номера характерных точек	X	Y
26	377260,34	1246647,49
27	377252,08	1246662,24
28	377246,97	1246660,11
29	377229,85	1246650,79
30	377238,36	1246634,88
26	377260,34	1246647,49

Условный номер земельного участка :ЗУ6

Номера характерных точек	X	Y
31	377255,82	1246569,96
32	377247,14	1246590,12
33	377244,28	1246585,77
34	377251,52	1246569,12
31	377255,82	1246569,96

Условный номер земельного участка :ЗУ7

Номера характерных точек	X	Y
35	377265,73	1246556,06
36	377262,88	1246561,75

Взам. Инв.№

Подп. и дата

Инв. № подл.

Изм.	Кол.чч.	Лист	№ док.	Подп.	Дата

12-2020-ПМТ

Лист

10

37	377260,87	1246560,65
38	377263,84	1246555,08
35	377265,73	1246556,06

Условный номер земельного участка :ЗУ8

Номера ха- рактерных точек	X	Y
39	377266,90	1246430,61
40	377268,70	1246431,61
41	377266,96	1246435,49
42	377264,88	1246434,53
39	377266,90	1246430,61

Условный номер земельного участка :ЗУ9

Номера ха- рактерных точек	X	Y
43	377146,97	1246502,06
44	377151,17	1246504,38
45	377140,62	1246524,98
46	377136,13	1246522,47
43	377146,97	1246502,06

Условный номер земельного участка :ЗУ10

Номера ха- рактерных точек	X	Y
47	377099,51	1246591,43
48	377102,87	1246597,00
49	377099,44	1246603,59
50	377093,40	1246602,94
47	377099,51	1246591,43

Условный номер земельного участка :ЗУ11

Номера ха- рактерных точек	X	Y
51	377088,09	1246625,17
52	377082,49	1246635,66
53	377077,49	1246632,92
54	377082,90	1246622,72
51	377088,09	1246625,17

Условный номер земельного участка :ЗУ12

Номера ха- рактерных точек	X	Y
55	377078,97	1246616,60

Инв. № подл.	Подп. и дата	Взам. Инв.№

56	377073,55	1246626,89
57	377068,58	1246624,59
58	377072,31	1246617,26
55	377078,97	1246616,60

Условный номер земельного участка :ЗУ13

Номера ха- рактерных точек	X	Y
59	377046,61	1246702,24
60	377042,66	1246709,79
61	377036,23	1246710,62
62	377040,99	1246701,65
59	377046,61	1246702,24

Условный номер земельного участка :ЗУ14

Номера ха- рактерных точек	X	Y
63	377046,02	1246679,18
64	377038,69	1246693,10
65	377033,55	1246690,72
66	377039,65	1246678,82
63	377046,02	1246679,18

Условный номер земельного участка :ЗУ15

Номера ха- рактерных точек	X	Y
67	377029,87	1246722,60
68	377031,70	1246728,29
69	377027,39	1246736,18
70	377022,80	1246735,91
67	377029,87	1246722,60

Условный номер земельного участка :ЗУ16

Номера ха- рактерных точек	X	Y
71	377000,80	1246784,23
72	376997,68	1246789,87
73	376995,68	1246788,78
74	376998,75	1246783,20
71	377000,80	1246784,23

Инв. № подл.	Взам. Инв.№
	Подп. и дата

Изм.	Кол.чч.	Лист	№ док.	Подп.	Дата
------	---------	------	--------	-------	------

Условный номер земельного участка :ЗУ17

Номера характерных точек	X	Y
75	376992,80	1246789,89
76	376996,55	1246794,72
77	376989,47	1246807,45
78	376983,36	1246803,96
79	376985,92	1246799,54
80	376986,86	1246799,96
75	376992,80	1246789,89

Условный номер земельного участка :ЗУ18

Номера характерных точек	X	Y
81	376973,69	1246689,30
82	376975,73	1246690,46
83	376972,84	1246696,14
84	376970,75	1246695,16
81	376973,69	1246689,30

Условный номер земельного участка :ЗУ19

Номера характерных точек	X	Y
85	377046,61	1246527,03
86	377045,67	1246529,02
87	377040,16	1246526,11
88	377041,22	1246524,16
85	377046,61	1246527,03

Условный номер земельного участка :ЗУ20

Номера характерных точек	X	Y
89	377103,55	1246419,06
90	377100,70	1246424,73
91	377098,60	1246423,64
92	377101,47	1246418,02
89	377103,55	1246419,06

Условный номер земельного участка :ЗУ21

Номера характерных точек	X	Y
93	377119,67	1246796,20
94	377120,89	1246799,50
95	377110,24	1246813,39

Взам. Инв.№

Подп. и дата

Инв. № подл.

Изм.	Кол.чч.	Лист	№ док.	Подп.	Дата

12-2020-ПМТ

Лист

13

96	377106,28	1246811,45
97	377115,06	1246794,72
93	377119,67	1246796,20

Условный номер земельного участка :3У22


Номера ха- рактерных точек	X	Y
98	377145,37	1246881,14
99	377143,00	1246885,82
100	377140,38	1246884,76
101	377142,81	1246879,82
98	377145,37	1246881,14

Условный номер земельного участка :3У23

Номера ха- рактерных точек	X	Y
102	377235,17	1246427,43
103	377233,00	1246431,51
104	377231,05	1246436,95
105	377229,82	1246439,24
106	377218,83	1246432,92
107	377221,88	1246427,36
108	377222,33	1246427,61
109	377224,93	1246422,49
110	377234,08	1246426,85
102	377235,17	1246427,43

Система координат: СК кадастрового округа (МСК-21)

Инв. № подл.	Подп. и дата	Взам. Инв. №
Изм.	Кол.чч.	Лист
№ док.	Подп.	Дата

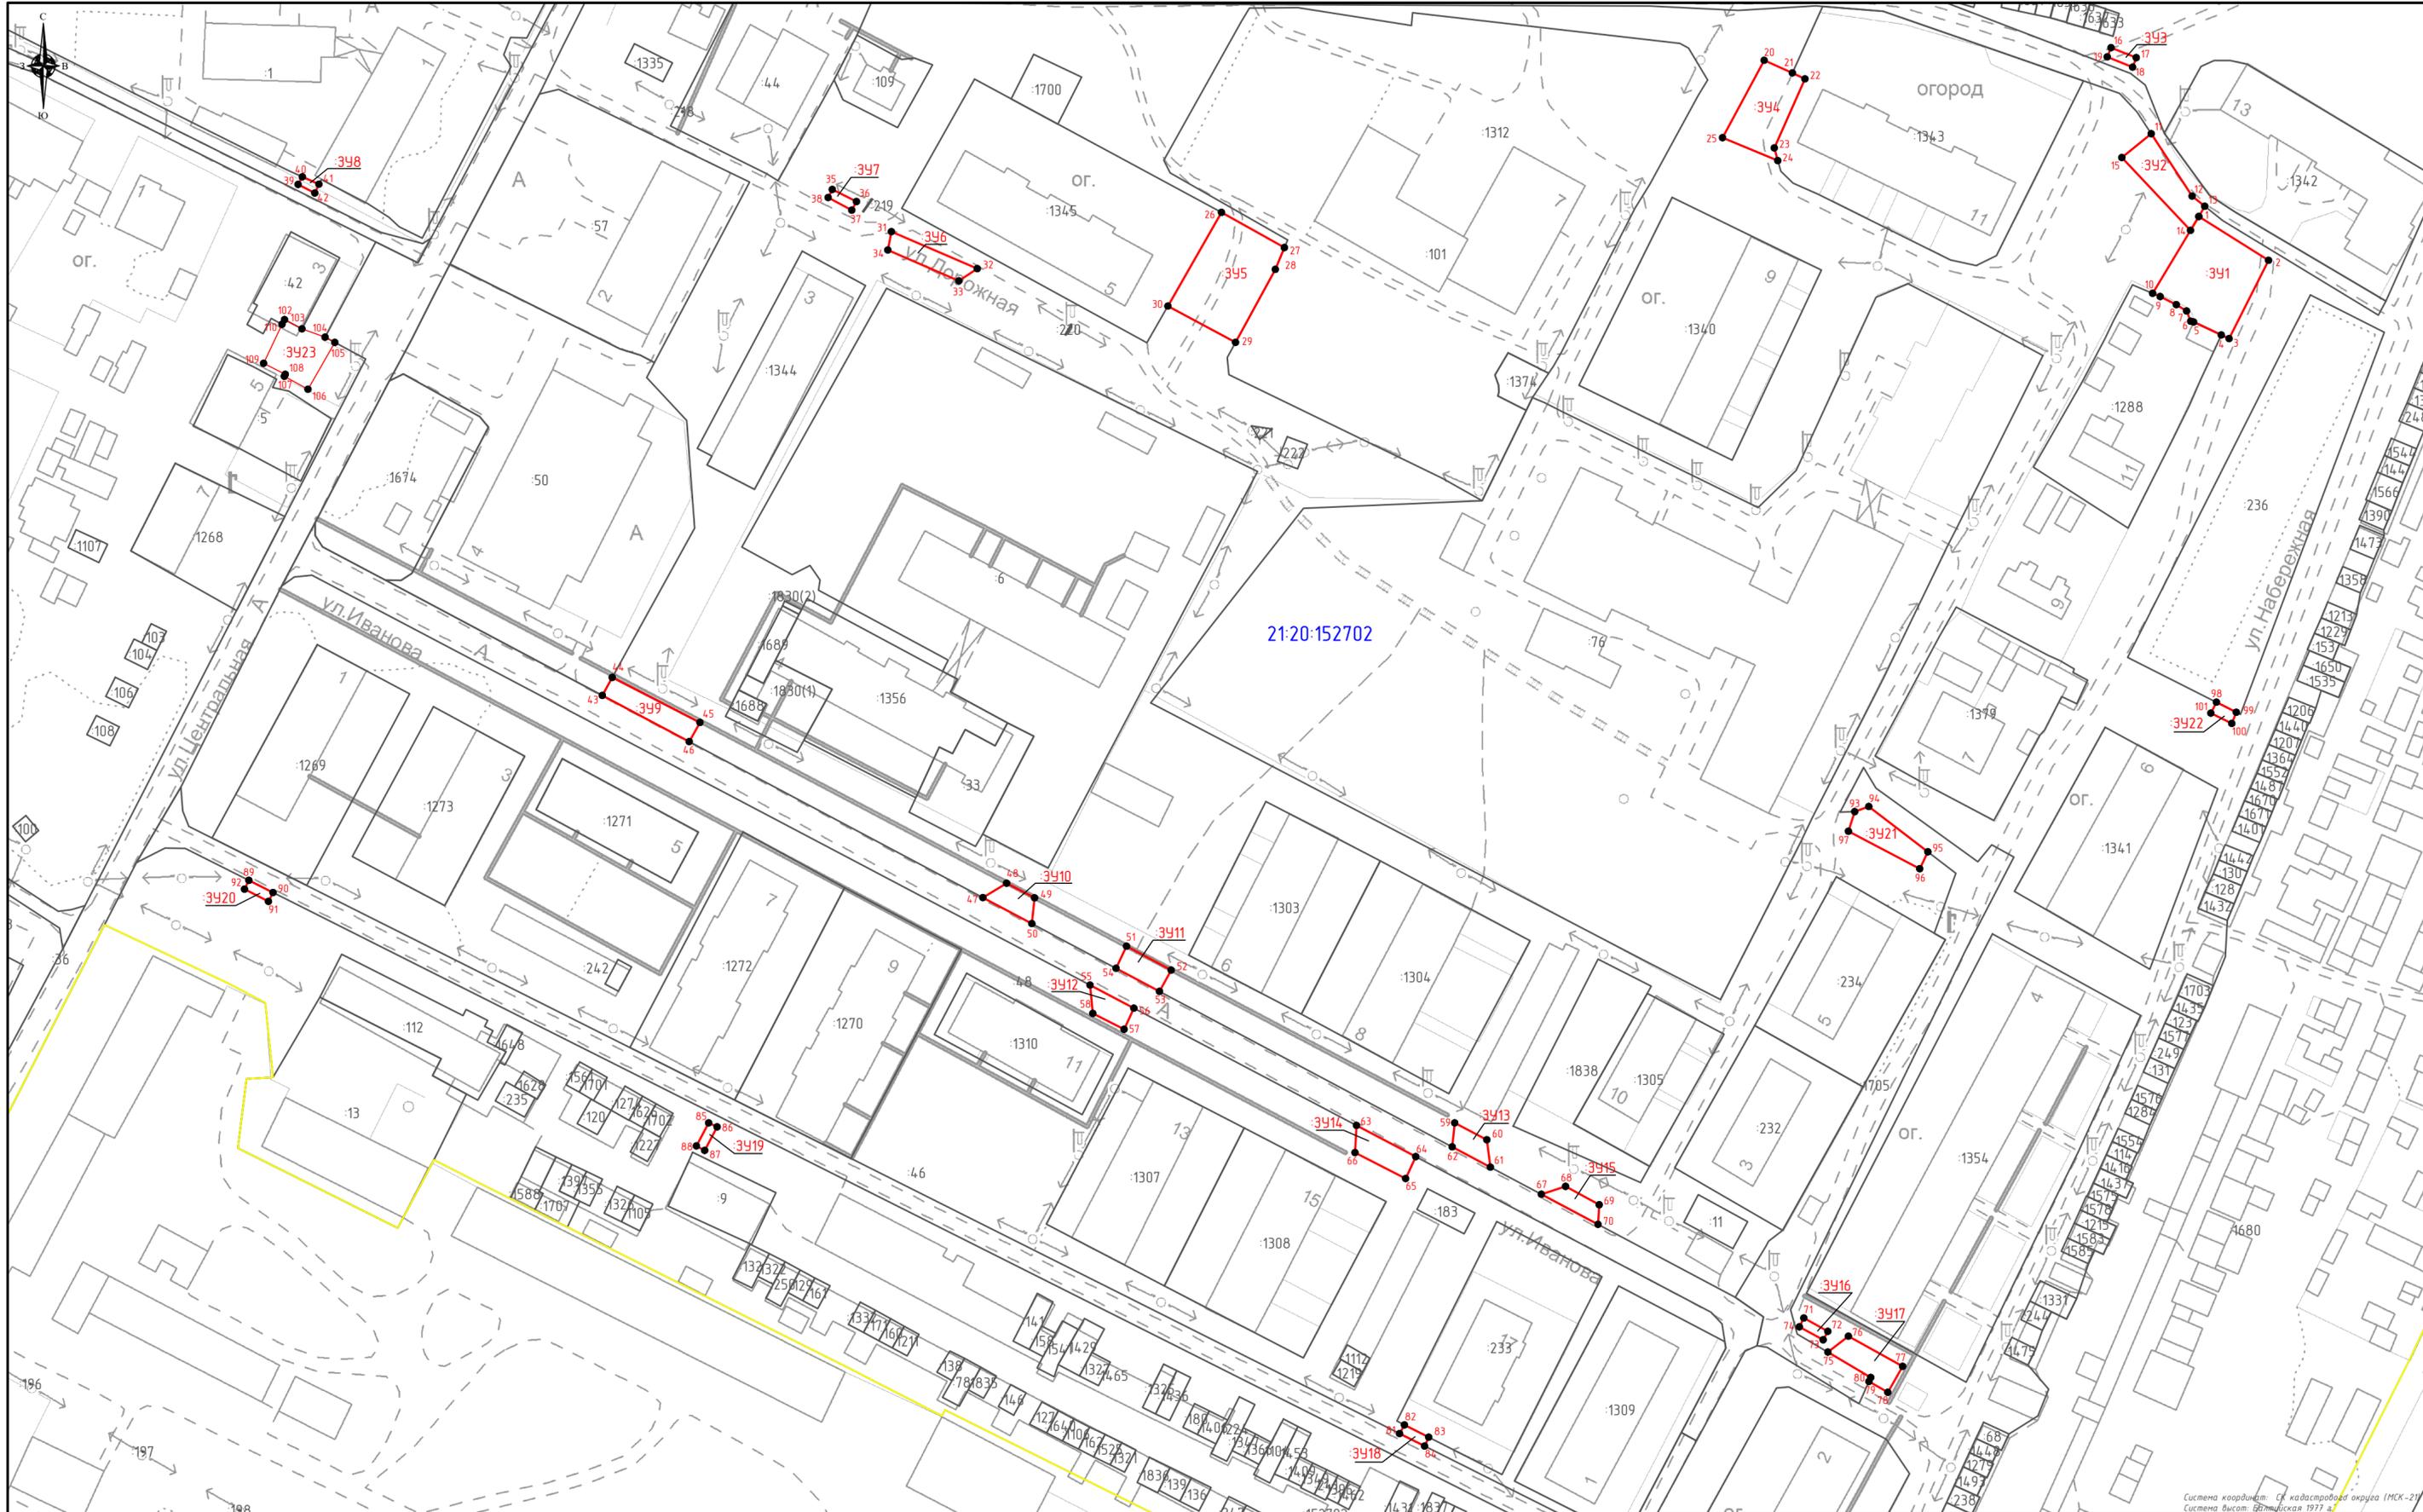

Система координат: СК кадастровой зоны (МСК-21)
Система высот: Бюджетная 1977 г.

Условные обозначения:

- Граница нас. пункта п. Опытный
- Граница кадастрового квартала
- Граница учётных земельных участков
- Граница образуемых земельных участков
- 49 Характерные точки образуемых земельных участков, и их номер
- :391 Условный номер образуемых земельных участков

21:20:152702 Номер кадастрового квартала
:1310 Кадастровый номер учётных земельных участков

12-2020- ПМТ				
Проект межевания территории кадастрового квартала 21:20:152702 п. Опытный Опытного сельского поселения Цивильского района Чувашской республики.				
Изм.	Кол. уч.	Лист	№ док.	Дата
Том 1. Основная часть проекта межевания территории. Графическая часть.			Стация	Лист
			П	1
Разраб. Садретдинов			12.2020	
Чертёж межевания территории. Масштаб 1:1000			ООО "МиТИ" г. Цивильск	

ООО «МиТИ»

ПРОЕКТ МЕЖЕВАНИЯ ТЕРРИТОРИИ

Кадастрового квартала 21:20:152702 п. Опытный Опытного сельского поселения Цивильского района Чувашской республики

ТОМ 2.

Материалы по обоснованию проекта межевания территории.

12-2020-ПМТ

Цивильск, 2020

ООО «МиТИ»

ПРОЕКТ МЕЖЕВАНИЯ ТЕРРИТОРИИ

Кадастрового квартала 21:20:152702 п. Опытный Опытного сельского поселения Цивильского района Чувашской республики

ТОМ 2.

**Материалы по обоснованию проекта межевания территории.
12-2020-ПМТ**

Директор ООО «МиТИ»

М.А. Садретдинов

Изм.	№ док.	Подп.	Дата

Цивильск, 2020

СОГЛАСОВАНО

Взам. Инв.№

Подп. и дата

Инв. № подл.

СОСТАВ ПРОЕКТА

Кадастрового квартала 21:20:152702 п. Опытный Опытного сельского поселения Цивильского района Чувашской республики разработан в составе:

Том 1. Основная часть проекта межевания территории. Текстовая часть.

Графическая часть.

№ п/п	Наименование	Лист	Масштаб
1	Чертежи межевания территории	1	1:1000

Том 2. Материалы по обоснованию проекта межевания территории.

№ п/п	Наименование	Лист	Масштаб
1	Чертежи межевания территории	1	1:1000

Инв. №	подл.					Инв. №			
	Взам.								
Инв. №	подл.					Инв. №			
	Дата								
Инв. №	подл.					Инв. №			
	Дата								
№ п/п	Наименование	Лист	Масштаб
1	Чертежи межевания территории	1	1:1000

Взам. Инв.№		Подп. и дата						12-2020-ПМТ		
Инв. № подл.		Изм.	Кол.уч	Лист	№ док.	Подп.	Дата	Содержание тома		
								П	1	1
		Разраб.	Садретдинов				12.2020	ООО «МчТИ»		



Система координат: СК кадастровой области (МСК-21)
Система высот: Бруссельская 1977 г.

Условные обозначения:

- Граница нас. пункта п. Опытный
- Граница кадастрового квартала
- Граница учётных земельных участков
- Граница охранной зоны инженерных коммуникаций 1
- Граница охранной зоны инженерных коммуникаций 2
- Объекты капитального строительства

21:20:152702 Номер кадастрового квартала

:1310 Кадастровый номер учётных земельных участков

21:20-6.28 Реестровый номер охранной зоны инженерных коммуникаций 1

21:20-6.407 Реестровый номер охранной зоны инженерных коммуникаций 2

:1405 Кадастровый номер объектов капитального строительства

						12-2020- ПМТ				
						Проект межевания территории кадастрового квартала 21:20:152702 п. Опытный Опытного сельского поселения Цивильского района Чувашской республики.				
Изм.	Кол. уч.	Лист	№ док.	Подп.	Дата	Том 2. Основная часть проекта межевания территории. Графическая часть.		Стадия	Лист	Листов
						Чертёж межевания территории. Масштаб 1:1000		П	1	1
Разраб. Садретдинов										
						000 "МиТИ" г. Цивильск				