
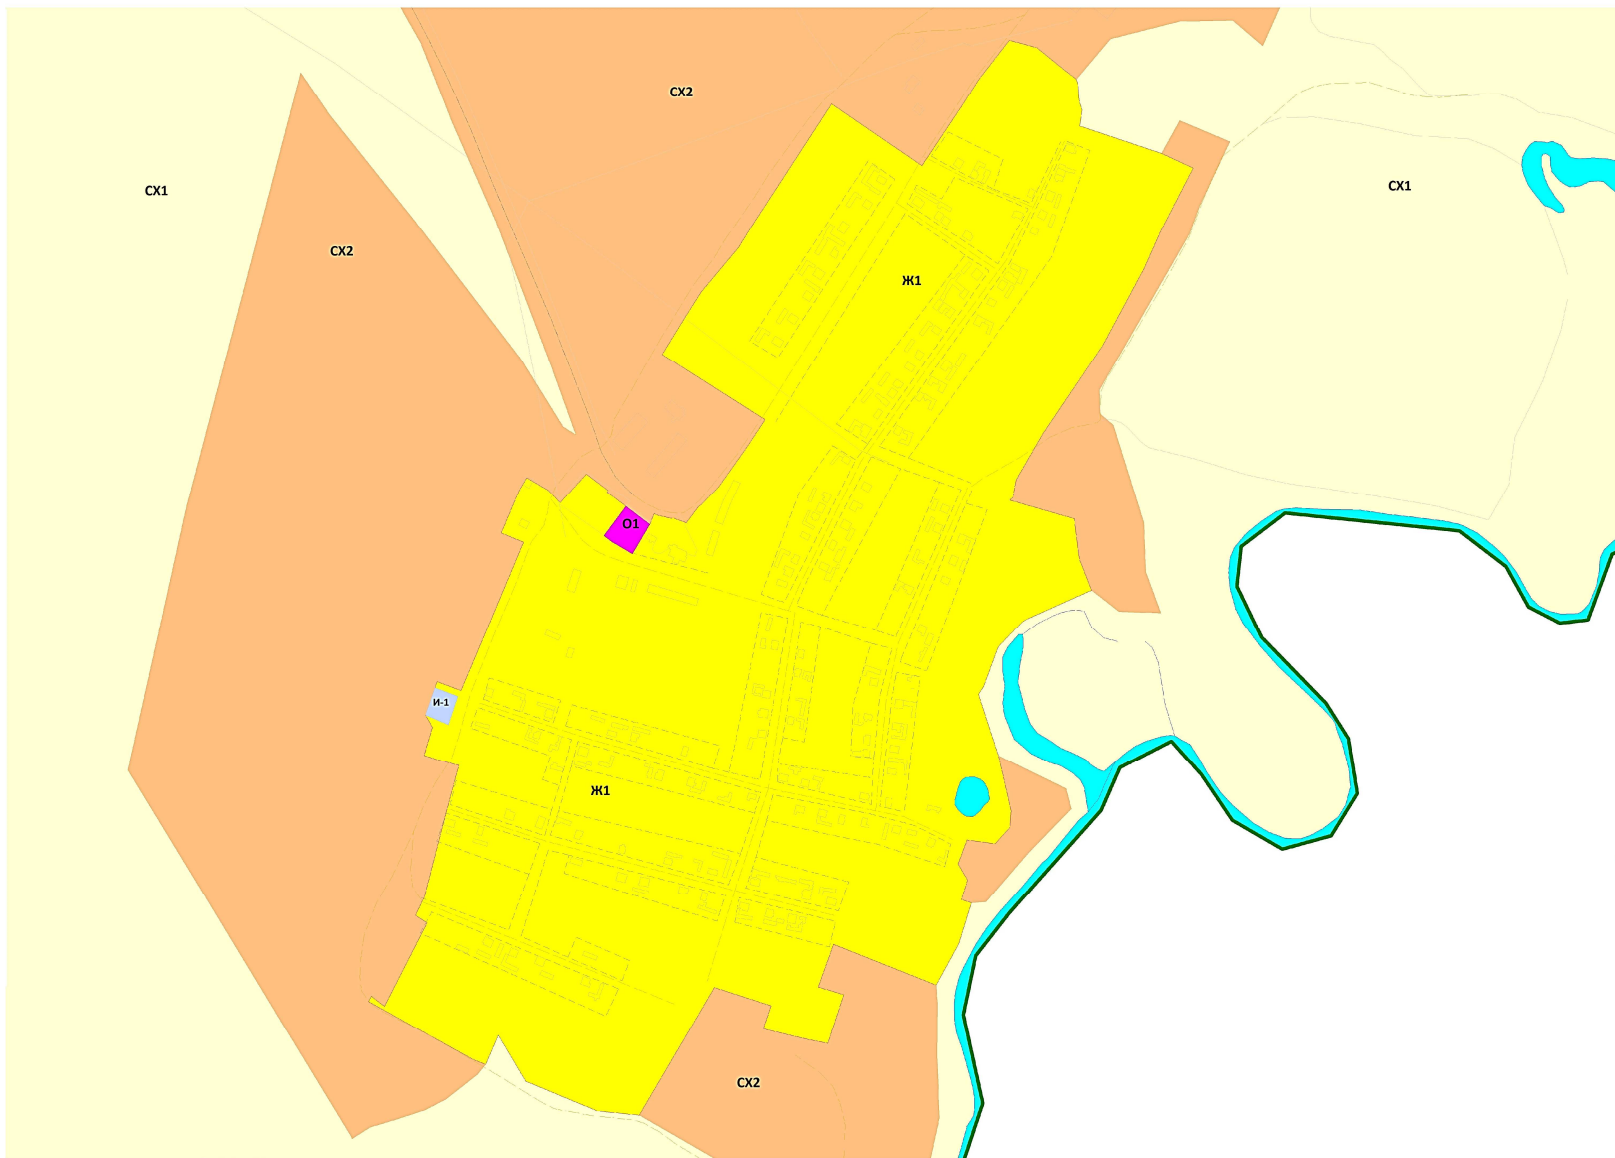


ЧУВАШСКАЯ РЕСПУБЛИКА  
 ЯНТИКОВСКИЙ РАЙОН  
 МОЖАРСКОЕ СЕЛЬСКОЕ ПОСЕЛЕНИЕ  
 КАРТА ГРАДОСТРОИТЕЛЬНОГО ЗОНИРОВАНИЯ  
 д. Кичкеево

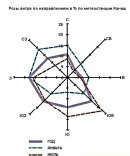

- |  |   |  |
|--|---|--|
| <p><b>ЭКСПЛИКАЦИЯ ГРАНИЦЫ</b></p> <ul style="list-style-type: none"> <li><span style="display: inline-block; width: 20px; height: 2px; background-color: black; margin-right: 5px;"></span> СЕЛЬСКОГО ПОСЕЛЕНИЯ</li> <li><span style="display: inline-block; width: 20px; height: 2px; background-color: brown; margin-right: 5px;"></span> НАСЕЛЕННОГО ПУНКТА</li> <li><span style="display: inline-block; width: 20px; height: 2px; background-color: blue; margin-right: 5px;"></span> ВОДНЫЕ ОБЪЕКТЫ</li> </ul> <p><b>НАСЕЛЕННЫЕ ПУНКТЫ</b></p> <ul style="list-style-type: none"> <li><span style="display: inline-block; width: 15px; height: 10px; border: 1px solid black; margin-right: 5px;"></span> с. Можары ЦЕНТР СЕЛЬСКОГО ПОСЕЛЕНИЯ</li> <li><span style="display: inline-block; width: 15px; height: 10px; border: 1px solid black; margin-right: 5px;"></span> д. Кичкеево ПРОЧИЕ СЕЛЬСКИЕ НАСЕЛЕННЫЕ ПУНКТЫ</li> </ul> | <p><b>ТРАНСПОРТНЫЕ КОММУНИКАЦИИ И СООРУЖЕНИЯ</b></p> <ul style="list-style-type: none"> <li><span style="display: inline-block; width: 20px; border-bottom: 1px dashed black; margin-right: 5px;"></span> АВТОМОБИЛЬНЫЕ ДОРОГИ</li> <li><span style="display: inline-block; width: 20px; border-bottom: 1px dashed black; margin-right: 5px;"></span> ПРОСЕЛочНЫЕ И ЛЕСНЫЕ ДОРОГИ</li> </ul> <p><b>ТИПЫ ТЕРРИТОРИАЛЬНЫХ ЗОН</b></p> <p><b>ЖИЛЫЕ ЗОНЫ</b></p> <ul style="list-style-type: none"> <li><span style="display: inline-block; width: 15px; height: 10px; background-color: yellow; margin-right: 5px;"></span> Ж1 зона застройки индивидуальными жилыми домами</li> </ul> <p><b>ОБЩЕСТВЕННО-ДЕЛОВЫЕ ЗОНЫ</b></p> <ul style="list-style-type: none"> <li><span style="display: inline-block; width: 15px; height: 10px; background-color: magenta; margin-right: 5px;"></span> О1 зона делового, общественного и коммерческого назначения</li> </ul> | <p><b>Зоны сельскохозяйственного использования</b></p> <ul style="list-style-type: none"> <li><span style="display: inline-block; width: 15px; height: 10px; background-color: #f4a460; margin-right: 5px;"></span> СХ2 зона сельскохозяйственного использования</li> </ul> <p><b>Зоны специального назначения</b></p> <ul style="list-style-type: none"> <li><span style="display: inline-block; width: 15px; height: 10px; background-color: gray; margin-right: 5px;"></span> Сп зона специально назначения</li> </ul> <p><b>Зоны транспортной и инженерной инфраструктуры</b></p> <ul style="list-style-type: none"> <li><span style="display: inline-block; width: 15px; height: 10px; background-color: #add8e6; margin-right: 5px;"></span> И-3 зона инженерной инфраструктуры</li> <li><span style="display: inline-block; width: 15px; height: 10px; background-color: #008080; margin-right: 5px;"></span> Производственные зоны</li> <li><span style="display: inline-block; width: 15px; height: 10px; background-color: #008080; margin-right: 5px;"></span> П-3 производственная зона</li> </ul> |
|--|---|--|