
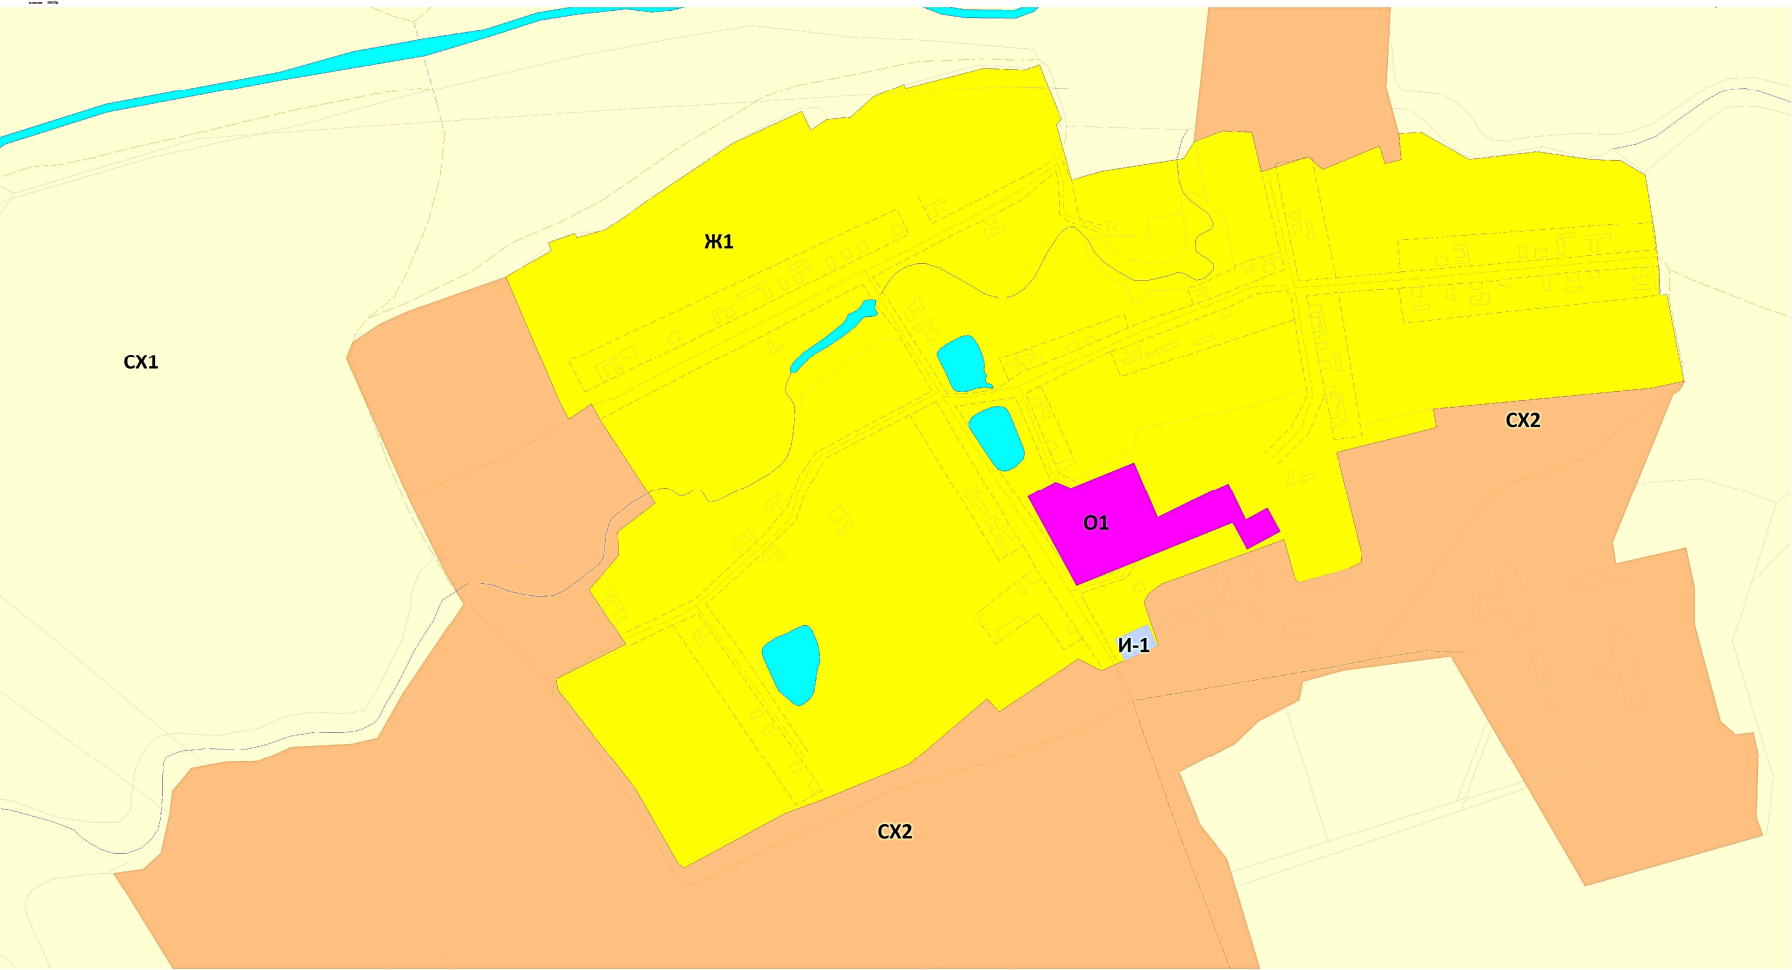


ЧУВАШСКАЯ РЕСПУБЛИКА  
 ЯНТИКОВСКИЙ РАЙОН  
 МОЖАРСКОЕ СЕЛЬСКОЕ ПОСЕЛЕНИЕ  
 КАРТА ГРАДОСТРОИТЕЛЬНОГО ЗОНИРОВАНИЯ  
 с.Гришино

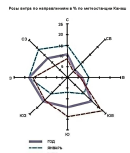

- ЭКСПЛИКАЦИЯ ГРАНИЦЫ**
- СЕЛЬСКОГО ПОСЕЛЕНИЯ
  - НАСЕЛЕННОГО ПУНКТА
  - ВОДНЫЕ ОБЪЕКТЫ
- НАСЕЛЕННЫЕ ПУНКТЫ**
- Индустриально** — ЦЕНТР СЕЛЬСКОГО ПОСЕЛЕНИЯ
  - ПРОЧИЕ СЕЛЬСКИЕ НАСЕЛЕННЫЕ ПУНКТЫ
- ТРАНСПОРТНЫЕ КОММУНИКАЦИИ И СООРУЖЕНИЯ**
- АВТОМОБИЛЬНЫЕ ДОРОГИ
  - ПРОСЕЛОННЫЕ И ЛЕСНЫЕ ДОРОГИ

- ТИПЫ ТЕРРИТОРИАЛЬНЫХ ЗОН**
- ЖИЛЬЕ ЗОНЫ**
- Ж-1 зона застройки индивидуальными жилыми домами
- ЗОНЫ СЕЛЬСКОХОЗЯЙСТВЕННОГО ИСПОЛЬЗОВАНИЯ**
- СХ-2 зона сельскохозяйственного использования
- ЗОНЫ СПЕЦИАЛЬНОГО НАЗНАЧЕНИЯ**
- Сп зона специально назначения
- ЗОНЫ ТРАНСПОРТНОЙ И ИНЖЕНЕРНОЙ ИНФРАСТРУКТУРЫ**
- И-2 зона инженерной инфраструктуры
- ОБЩЕСТВЕННО-ДЕЛОВЫЕ ЗОНЫ**
- О1 зона делового, общественного и коммерческого назначения

- ЗОНЫ, ДЛЯ КОТОРЫХ ГРАДОСТРОИТЕЛЬНЫЕ РЕГЛАМЕНТЫ НЕ УСТАНОВЛИВАЮТСЯ**
- СХ-1 зона сельскохозяйственных угодий
  - Земли лесного фонда