


ЧУВАШСКАЯ РЕСПУБЛИКА  
 ЯНТИКОВСКИЙ РАЙОН  
 МОЖАРСКОЕ СЕЛЬСКОЕ ПОСЕЛЕНИЕ  
 КАРТА ГРАДОСТРОИТЕЛЬНОГО ЗОНИРОВАНИЯ  
 с.Можарки

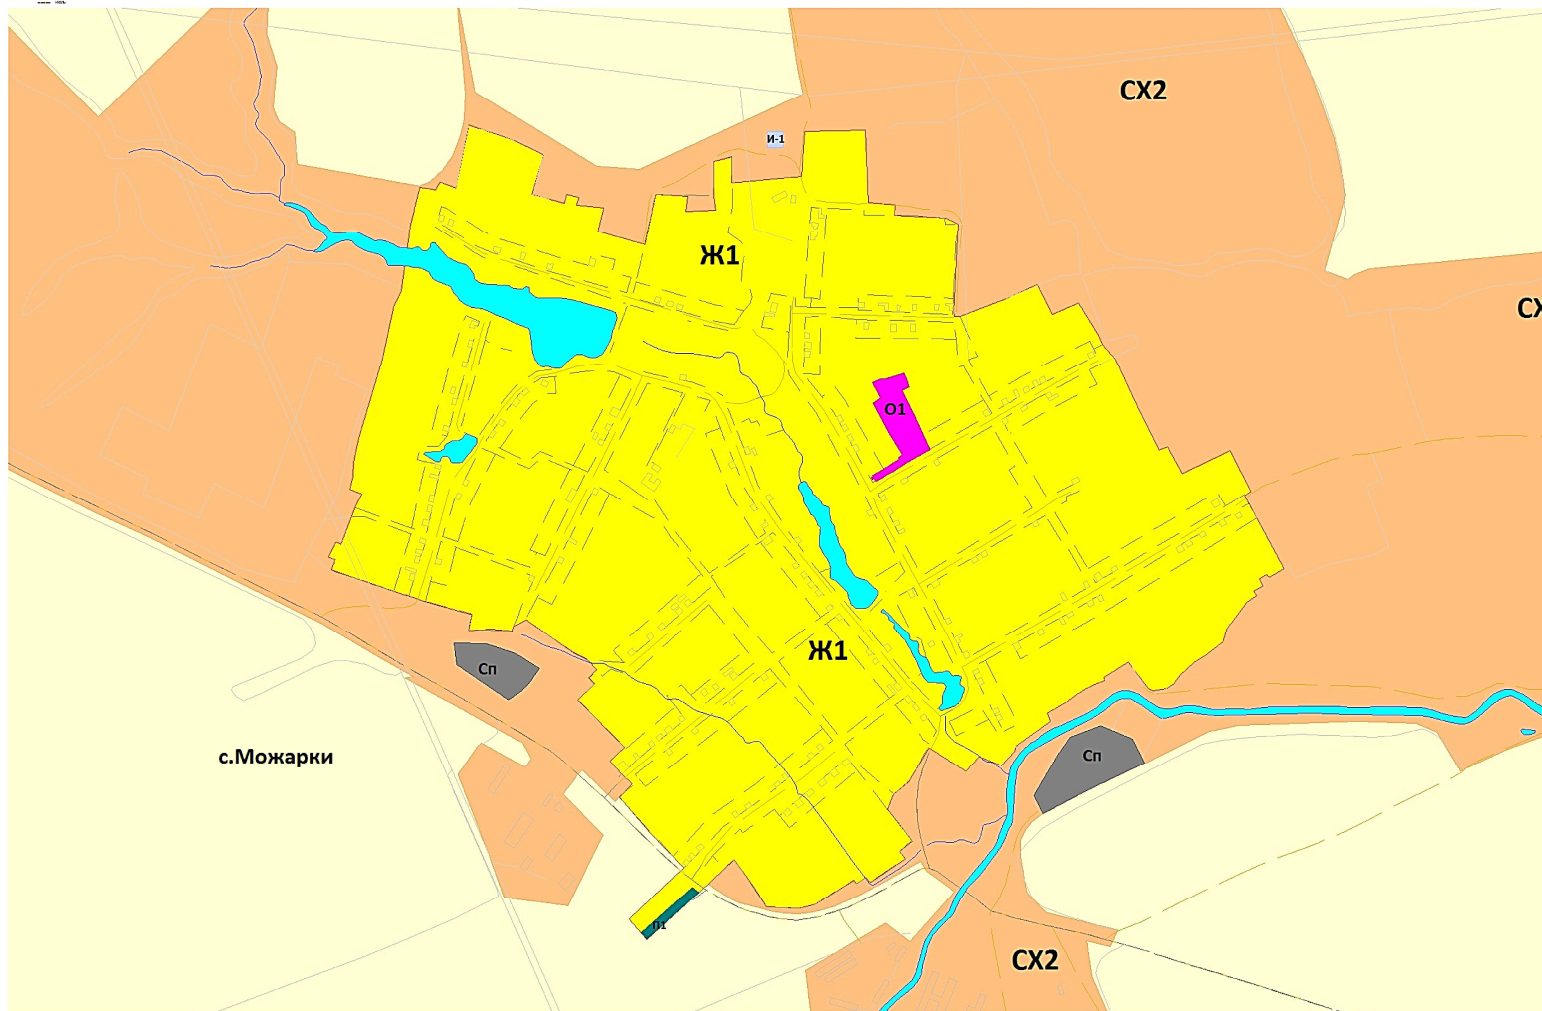

ЭКСПЛИКАЦИЯ ГРАНИЦЫ

- СЕЛЬСКОГО ПОСЕЛЕНИЯ
- НАСЕЛЕННОГО ПУНКТА
- ВОДНЫЕ ОБЪЕКТЫ

НАСЕЛЕННЫЕ ПУНКТЫ

- Индирки
- Уралово

ТРАНСПОРТНЫЕ КОММУНИКАЦИИ И СООРУЖЕНИЯ

- автомобильные дороги
- проселочные и лесные дороги

ТИПЫ ТЕРРИТОРИАЛЬНЫХ ЗОН

- жилищные зоны**
- Ж-1 зона застройки индивидуальными жилыми домами
- зоны сельскохозяйственного использования**
- СХ-2 зона сельскохозяйственного использования
- зоны специального назначения**
- Сп зона специального назначения
- зоны транспортной и инженерной инфраструктуры**
- И-1 зона инженерной инфраструктуры
- общественно-деловые зоны**
- О1 зона делового, общественного и коммерческого назначения

ЗОНА, ДЛЯ КОТОРЫХ ГРАДОСТРОИТЕЛЬНЫЕ РЕГЛАМЕНТЫ НЕ УСТАНАВЛИВАЮТСЯ

- СХ-1 зона сельскохозяйственных угодий
- Земли лесного фонда