

ПРАВИЛА ЗЕМЛЕПОЛЬЗОВАНИЯ И ЗАСТРОЙКИ

Аликовского сельского поселения Аликовского района Чувашской Республики

- Границы:**
- Аликовского сельского поселения
 - населенных пунктов
 - улично-дорожной сети

Территориальные зоны:

Жилые зоны:

- Ж-1 зона застройки малотажными и среднетажными жилыми домами
- Ж-2 зона застройки индивидуальными жилыми домами

Общественно-деловые зоны:

- О-1 Зона общественно-делового назначения

Производственные и коммунальные зоны:

- П-1 Зона производственно-коммунальных объектов

Зоны инженерной и транспортной инфраструктуры:


- Т-1 зона транспортной инфраструктуры
- И-1 зона инженерной инфраструктуры

Зоны сельскохозяйственного использования:

- СХ-2 зона сельскохозяйственных предприятий
- СХ-3 зона садоводства, огородничества

Зоны специального назначения:

- Сп-1 зона специального назначения, связанная с захоронениями

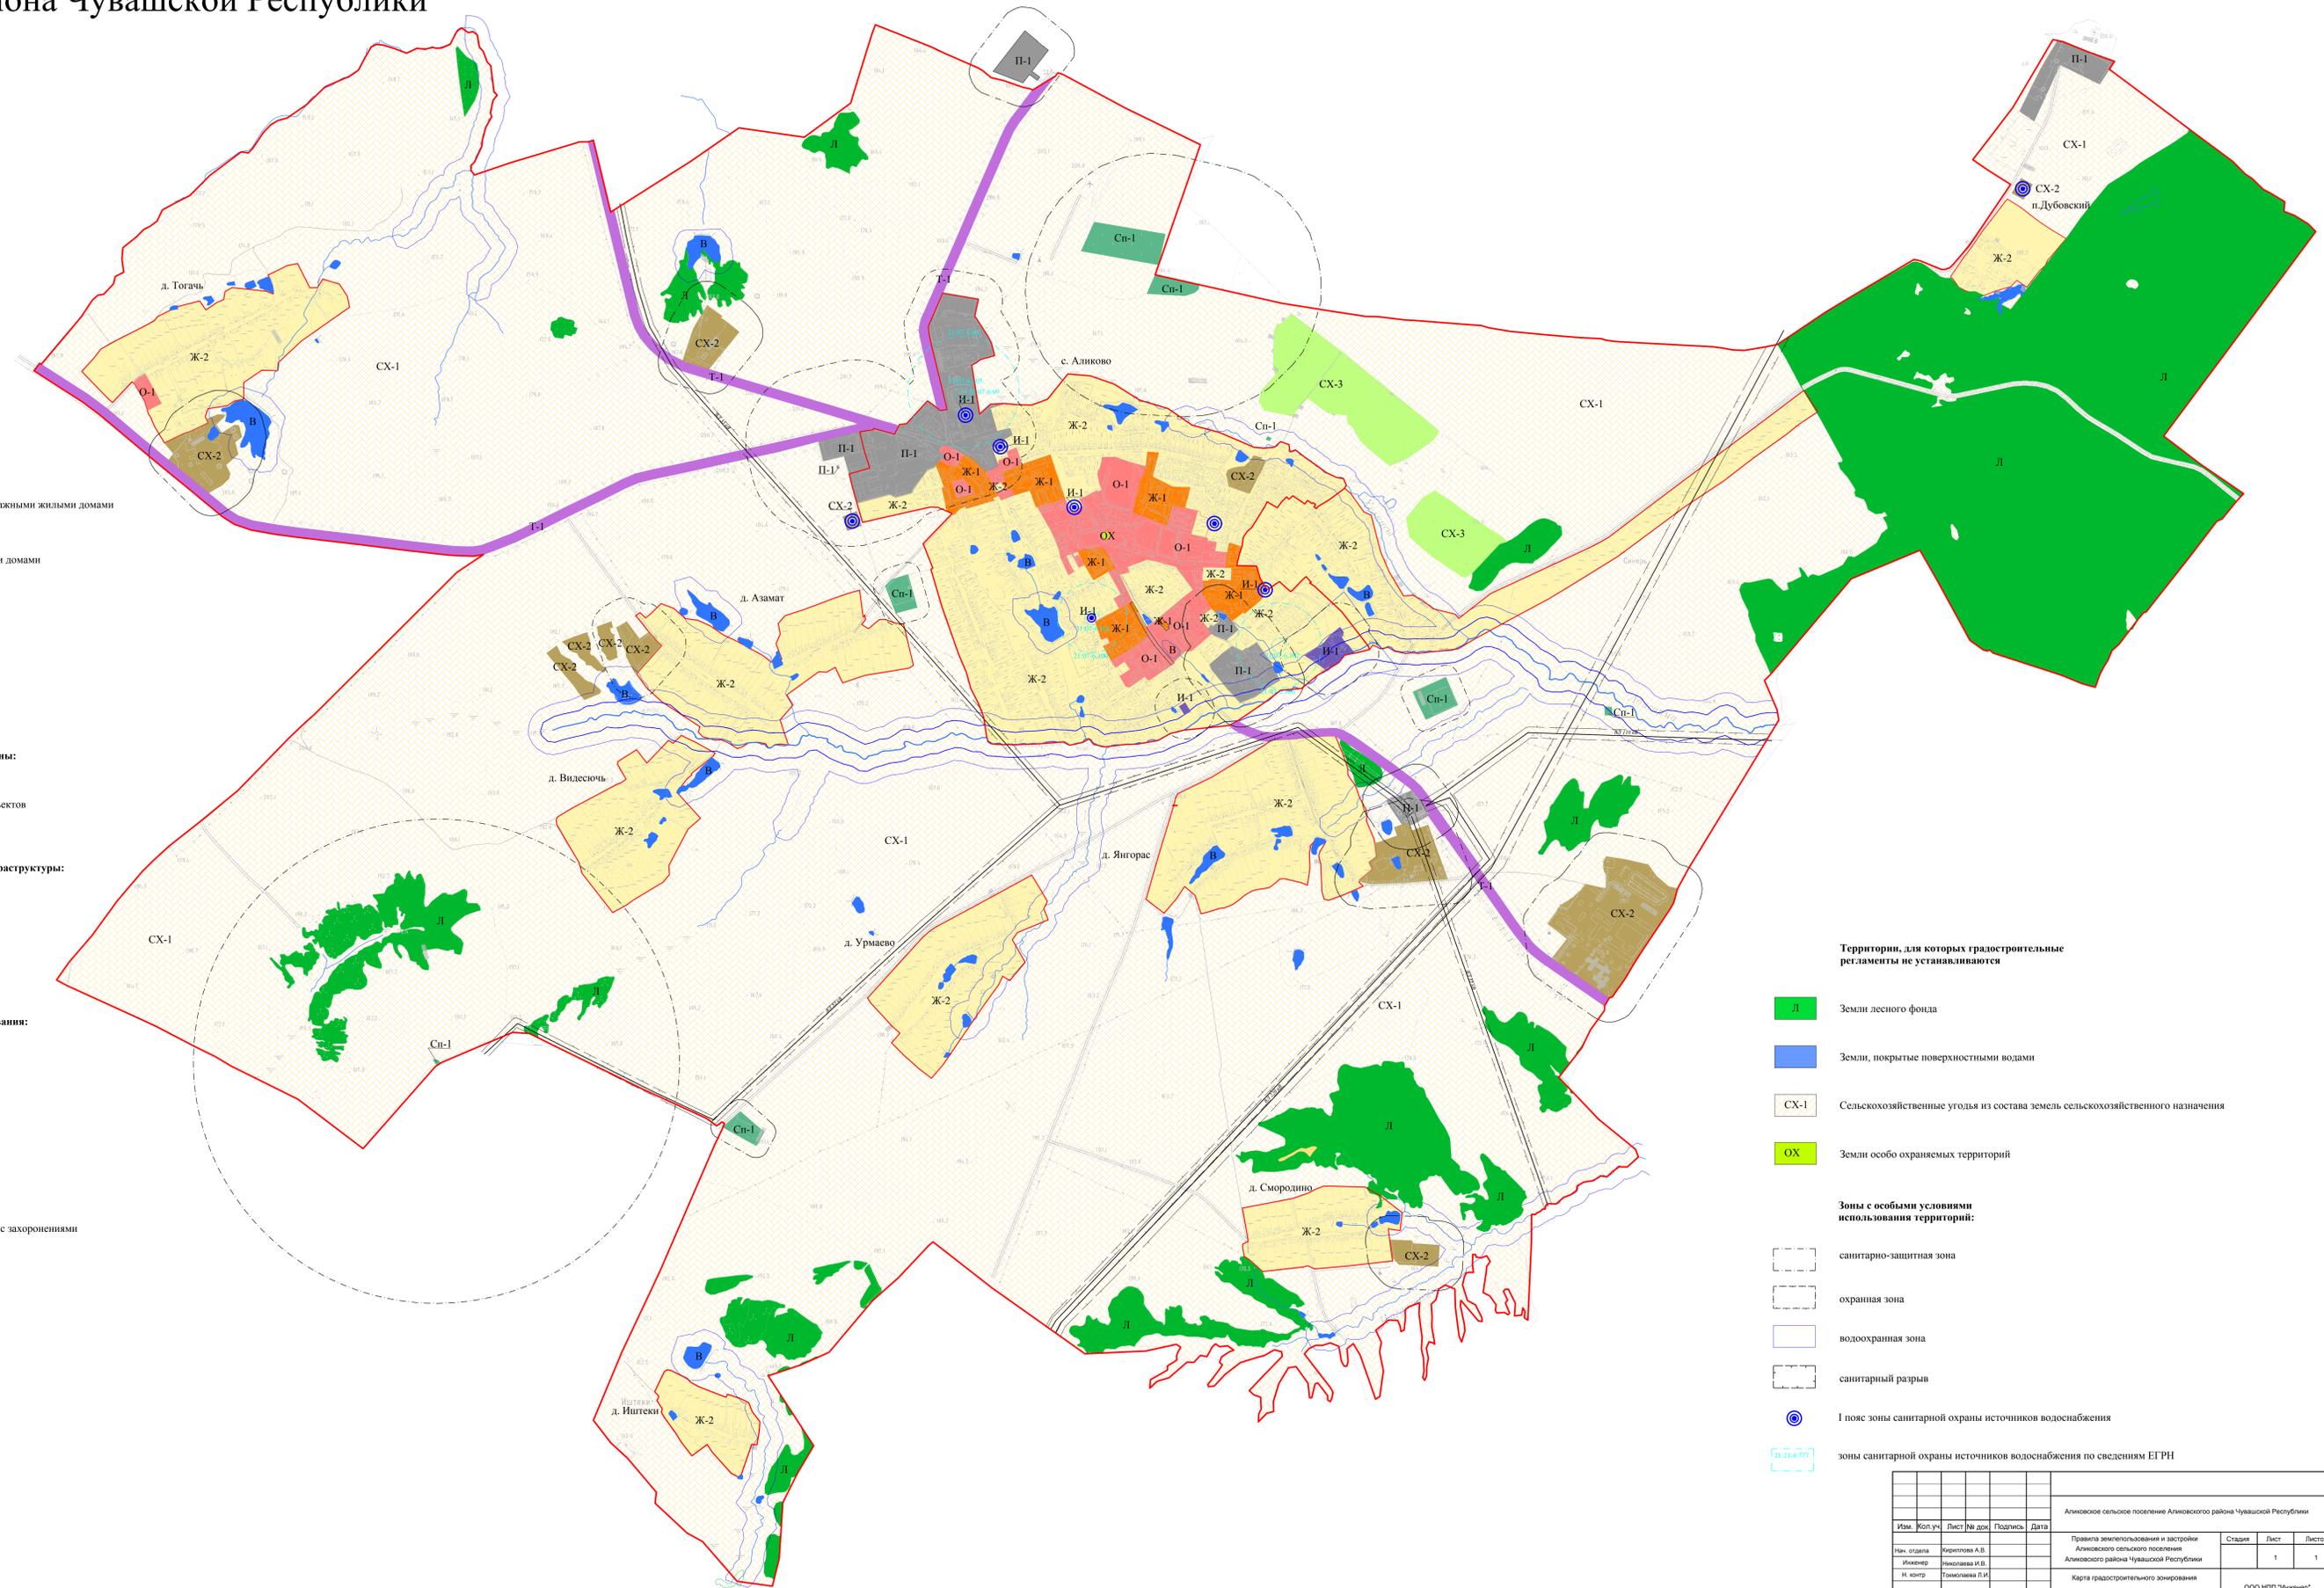

- Территории, для которых градостроительные регламенты не устанавливаются**
- Л Земли лесного фонда
 - В Земли, покрытые поверхностными водами
 - СХ-1 Сельскохозяйственные угодья из состава земель сельскохозяйственного назначения
 - ОХ Земли особо охраняемых территорий
- Зоны с особыми условиями использования территорий:**
- санитарно-защитная зона
 - охранный зона
 - водоохранная зона
 - санитарный разрыв
 - I пояс зоны санитарной охраны источников водоснабжения
 - зоны санитарной охраны источников водоснабжения по сведениям ЕГРН

Изм.	Кол.ч.	Лист	№ док.	Подпись	Дата
Имя	Кол.ч.	Лист	№ док.	Подпись	Дата
№. отдела	Кирпичова А.В.				
№. номер	Зыкина И.В.				
№. контр.	Тамбова Л.И.				

Аликовское сельское поселение Аликовского района Чувашской Республики

Правила землепользования и застройки Аликовского сельского поселения Аликовского района Чувашской Республики

Карта градостроительного зонирования Аликовского района Чувашской Республики

Масштаб 1:10000

Страна Лист Листов

1 1 1

ООО НПП "Аликов"