

ОПИСАНИЕ МЕСТОПОЛОЖЕНИЯ ГРАНИЦ

*зона индивидуальной жилой застройки (Ж-1) Новочурашевского сельского поселения Ибресинского района
Чувашской Республики*

(наименование объекта, местоположение границ которого описано (далее - объект))

Раздел 1

Сведения об объекте

№ п/п	Характеристики объекта	Описание характеристик
1	2	3
1	Местоположение объекта	Чувашская Республика-Чувашия, р-н Ибресинский, с/п Новочурашевское
2	Площадь объекта ± величина погрешности определения площади (Р ± ΔР)	3 741 846 м ² ± 677 м ²
	Иные характеристики объекта	<p>Вид объекта реестра границ: Территориальная зона Реестровый номер: 21:10-7.1 Виды разрешенного использования земельных участков, расположенных в территориальной зоне: Основной вид разрешенного использования: Для индивидуального жилищного строительства Вспомогательные виды: Обслуживание жилой застройки Предельные размеры участков: максимальный = 1 500,00 минимальный = 600,00 Основной вид разрешенного использования: Малоэтажная многоквартирная жилая застройка Вспомогательные виды: Обслуживание жилой застройки Предельные размеры участков: максимальный = 20 000,00 минимальный = 600,00 Основной вид разрешенного использования: Для ведения личного подсобного хозяйства (приусадебный земельный участок) Вспомогательные виды: Обслуживание жилой застройки Предельные размеры участков: максимальный = 10 000,00 минимальный = 100,00 Основной вид разрешенного использования: Блокированная жилая застройка Вспомогательные виды: Обслуживание жилой застройки Предельные размеры участков: максимальный = 10 000,00 минимальный = 100,00 Основной вид разрешенного использования: Хранение автотранспорта Вспомогательные виды: Обслуживание жилой застройки Предельные размеры участков: максимальный = 2 000,00 минимальный = 20,00 Основной вид разрешенного использования: Коммунальное обслуживание Вспомогательные виды: Обслуживание жилой застройки Предельные размеры участков: максимальный = 5 000,00 минимальный = 10,00 Основной вид разрешенного использования: Социальное обслуживание Вспомогательные виды: Обслуживание жилой застройки Предельные размеры участков: максимальный = 10 000,00 минимальный = 100,00 Основной вид разрешенного использования: Бытовое обслуживание Вспомогательные виды: Обслуживание жилой застройки Предельные размеры участков: максимальный = 5 000,00 минимальный = 100,00 Основной вид разрешенного использования: Здравоохранение Вспомогательные виды: Обслуживание жилой застройки Предельные размеры участков: максимальный = 10 000,00 минимальный = 100,00 Основной вид разрешенного использования: Дошкольное, начальное и среднее общее образование Вспомогательные виды: Обслуживание жилой застройки Предельные размеры участков: максимальный = 50 000,00 минимальный = 1 000,00 Основной вид разрешенного использования: Культурное развитие</p>

ОПИСАНИЕ МЕСТОПОЛОЖЕНИЯ ГРАНИЦ

*зона индивидуальной жилой застройки (Ж-1) Новочурашевского сельского поселения Ибресинского района
Чувашской Республики*

(наименование объекта, местоположение границ которого описано (далее - объект))

Раздел 1

Сведения об объекте

№ п/п	Характеристики объекта	Описание характеристик
1	2	3
3		<p>Вспомогательные виды: Обслуживание жилой застройки Предельные размеры участков: максимальный = 5 000,00 минимальный = 600,00 Основной вид разрешенного использования: Религиозное использование</p> <p>Вспомогательные виды: Обслуживание жилой застройки Предельные размеры участков: максимальный = 50 000,00 минимальный = 100,00 Основной вид разрешенного использования: Общественное управление</p> <p>Вспомогательные виды: Обслуживание жилой застройки Предельные размеры участков: максимальный = 5 000,00 минимальный = 100,00 Основной вид разрешенного использования: Ветеринарное обслуживание</p> <p>Вспомогательные виды: Обслуживание жилой застройки Предельные размеры участков: максимальный = 5 000,00 минимальный = 100,00 Основной вид разрешенного использования: Деловое управление</p> <p>Вспомогательные виды: Обслуживание жилой застройки Предельные размеры участков: максимальный = 5 000,00 минимальный = 600,00 Основной вид разрешенного использования: Рынки</p> <p>Вспомогательные виды: Обслуживание жилой застройки Предельные размеры участков: максимальный = 10 000,00 минимальный = 100,00 Основной вид разрешенного использования: Магазины</p> <p>Вспомогательные виды: Обслуживание жилой застройки Предельные размеры участков: максимальный = 5 000,00 минимальный = 25,00 Основной вид разрешенного использования: Банковская и страховая деятельность</p> <p>Вспомогательные виды: Обслуживание жилой застройки Предельные размеры участков: максимальный = 5 000,00 минимальный = 500,00 Основной вид разрешенного использования: Общественное питание</p> <p>Вспомогательные виды: Обслуживание жилой застройки Предельные размеры участков: максимальный = 5 000,00 минимальный = 30,00 Основной вид разрешенного использования: Служебные гаражи</p> <p>Вспомогательные виды: Обслуживание жилой застройки Предельные размеры участков: максимальный = 6 000,00 минимальный = 400,00 Основной вид разрешенного использования: Объекты дорожного сервиса</p> <p>Вспомогательные виды: Обслуживание жилой застройки Предельные размеры участков: максимальный = 5 000,00 минимальный = 100,00 Основной вид разрешенного использования: Отдых (рекреация)</p> <p>Вспомогательные виды: Обслуживание жилой застройки Предельные размеры участков: максимальный = 50 000,00 минимальный = 100,00 Основной вид разрешенного использования: Спорт</p> <p>Вспомогательные виды: Обслуживание жилой застройки Предельные размеры участков: максимальный = 20 000,00 минимальный = 100,00 Основной вид разрешенного использования: Связь</p>

ОПИСАНИЕ МЕСТОПОЛОЖЕНИЯ ГРАНИЦ

зона индивидуальной жилой застройки (Ж-1) Новочурашевского сельского поселения Ибресинского района
Чувашской Республики

(наименование объекта, местоположение границ которого описано (далее - объект))

Раздел 1

Сведения об объекте

№ п/п	Характеристики объекта	Описание характеристик
1	2	3
		Вспомогательные виды: Обслуживание жилой застройки Предельные размеры участков: максимальный = 5 000,00 минимальный = 50,00 Основной вид разрешенного использования: Гидротехнические сооружения Вспомогательные виды: Обслуживание жилой застройки Предельные размеры участков: максимальный = 50 000,00 минимальный = 100,00 Основной вид разрешенного использования: Ведение огородничества Вспомогательные виды: Обслуживание жилой застройки Предельные размеры участков: максимальный = 3 000,00 минимальный = 100,00

Раздел 3

Сведения о местоположении измененных (уточненных) границ объекта

1. Система координат МСК-21

2. Сведения о характерных точках границ объекта

Обозначение характерных точек границы	Существующие координаты, м		Измененные (уточненные) координаты, м		Метод определения координат характерной точки	Средняя квадратическая погрешность положения характерной точки (Mt), м	Описание обозначения точки на местности (при наличии)
	X	Y	X	Y			
1	2	3	4	5	6	7	8
1	322 717,16	1 231 479,89	322 717,16	1 231 479,89	Метод спутниковых геодезических измерений (определений)	0,10	—
58	322 620,36	1 231 539,18	322 620,36	1 231 539,18		0,10	
57	322 607,57	1 231 544,94	322 607,57	1 231 544,94		0,10	
56	322 498,82	1 231 583,24	322 498,82	1 231 583,24		0,10	
н2	—	—	322 245,37	1 231 684,68		0,10	
н1	—	—	322 422,95	1 232 058,91		0,10	
55	322 425,46	1 232 078,49	322 425,46	1 232 078,49		0,10	
149	322 823,96	1 232 932,27	322 823,96	1 232 932,27		0,10	
150	322 709,71	1 232 957,30	322 709,71	1 232 957,30		0,10	
151	322 649,86	1 232 979,62	322 649,86	1 232 979,62		0,10	

Раздел 3

Сведения о местоположении измененных (уточненных) границ объекта

1	2	3	4	5	6	7	8
52	322 576,49	1 233 034,54	322 576,49	1 233 034,54	Метод спутниковых геодезических измерений (определений)	0,10	—
53	322 614,86	1 233 116,74	322 614,86	1 233 116,74		0,10	
54	322 533,85	1 233 165,33	322 533,85	1 233 165,33		0,10	
55	322 558,37	1 233 204,85	322 558,37	1 233 204,85		0,10	
25	322 529,99	1 233 222,85	322 529,99	1 233 222,85		0,10	
26	322 557,89	1 233 269,02	322 557,89	1 233 269,02		0,10	
27	322 246,15	1 233 498,92	322 246,15	1 233 498,92		0,10	
28	322 224,27	1 233 532,43	322 224,27	1 233 532,43		0,10	
29	322 163,32	1 233 575,50	322 163,32	1 233 575,50		0,10	
30	322 147,21	1 233 571,56	322 147,21	1 233 571,56		0,10	
32	322 090,01	1 233 459,62	322 090,01	1 233 459,62		0,10	
40	321 866,25	1 233 498,03	321 866,25	1 233 498,03		0,10	

Раздел 3

Сведения о местоположении измененных (уточненных) границ объекта

1	2	3	4	5	6	7	8
39	321 882,58	1 233 645,91	321 882,58	1 233 645,91	Метод спутниковых геодезических измерений (определений)	0,10	—
38	321 825,21	1 234 013,67	321 825,21	1 234 013,67		0,10	
37	321 784,02	1 234 394,75	321 784,02	1 234 394,75		0,10	
36	321 906,31	1 234 399,80	321 906,31	1 234 399,80		0,10	
35	321 898,95	1 234 449,71	321 898,95	1 234 449,71		0,10	
34	321 958,94	1 234 461,72	321 958,94	1 234 461,72		0,10	
67	322 394,50	1 234 134,41	322 394,50	1 234 134,41		0,10	
68	322 408,10	1 234 129,46	322 408,10	1 234 129,46		0,10	
69	322 409,93	1 234 128,23	322 409,93	1 234 128,23		0,10	
70	322 498,25	1 234 146,33	322 498,25	1 234 146,33		0,10	
71	322 585,15	1 234 213,79	322 585,15	1 234 213,79		0,10	
28	322 757,40	1 234 192,56	322 757,40	1 234 192,56		0,10	

Раздел 3

Сведения о местоположении измененных (уточненных) границ объекта

1	2	3	4	5	6	7	8
27	322 802,35	1 234 227,46	322 802,35	1 234 227,46	Метод спутниковых геодезических измерений (определений)	0,10	—
26	322 860,87	1 234 165,34	322 860,87	1 234 165,34		0,10	
25	322 908,49	1 234 210,45	322 908,49	1 234 210,45		0,10	
24	323 015,64	1 234 101,86	323 015,64	1 234 101,86		0,10	
23	323 098,01	1 234 036,26	323 098,01	1 234 036,26		0,10	
22	323 393,67	1 233 669,88	323 393,67	1 233 669,88		0,10	
21	323 155,12	1 233 400,77	323 155,12	1 233 400,77		0,10	
20	323 268,96	1 233 292,80	323 268,96	1 233 292,80		0,10	
110	323 173,49	1 233 215,23	323 173,49	1 233 215,23		0,10	
111	323 263,16	1 233 050,47	323 263,16	1 233 050,47		0,10	
17	323 610,07	1 233 287,08	323 610,07	1 233 287,08		0,10	
131	323 698,79	1 233 176,77	323 698,79	1 233 176,77		0,10	

Раздел 3

Сведения о местоположении измененных (уточненных) границ объекта


1	2	3	4	5	6	7	8
132	323 665,74	1 233 154,95	323 665,74	1 233 154,95	Метод спутниковых геодезических измерений (определений)	0,10	—
133	323 727,87	1 233 074,76	323 727,87	1 233 074,76		0,10	
134	323 737,99	1 233 081,72	323 737,99	1 233 081,72		0,10	
135	323 748,35	1 233 068,91	323 748,35	1 233 068,91		0,10	
136	323 741,23	1 233 062,63	323 741,23	1 233 062,63		0,10	
10	323 795,55	1 232 994,26	323 795,55	1 232 994,26		0,10	
9	323 603,86	1 232 845,87	323 603,86	1 232 845,87		0,10	
8	323 552,75	1 232 638,90	323 552,75	1 232 638,90		0,10	
24	323 262,42	1 232 550,04	323 262,42	1 232 550,04		0,10	
2	323 117,42	1 232 183,57	323 117,42	1 232 183,57		0,10	
3	323 078,86	1 231 852,08	323 078,86	1 231 852,08		0,10	
4	322 947,35	1 231 850,20	322 947,35	1 231 850,20		0,10	

ОПИСАНИЕ МЕСТОПОЛОЖЕНИЯ ГРАНИЦ

зона индивидуальной жилой застройки (Ж-1) Новочурашевского сельского поселения Ибресинского района Чувашской Республики

(наименование объекта землеустройства)

План границ объекта

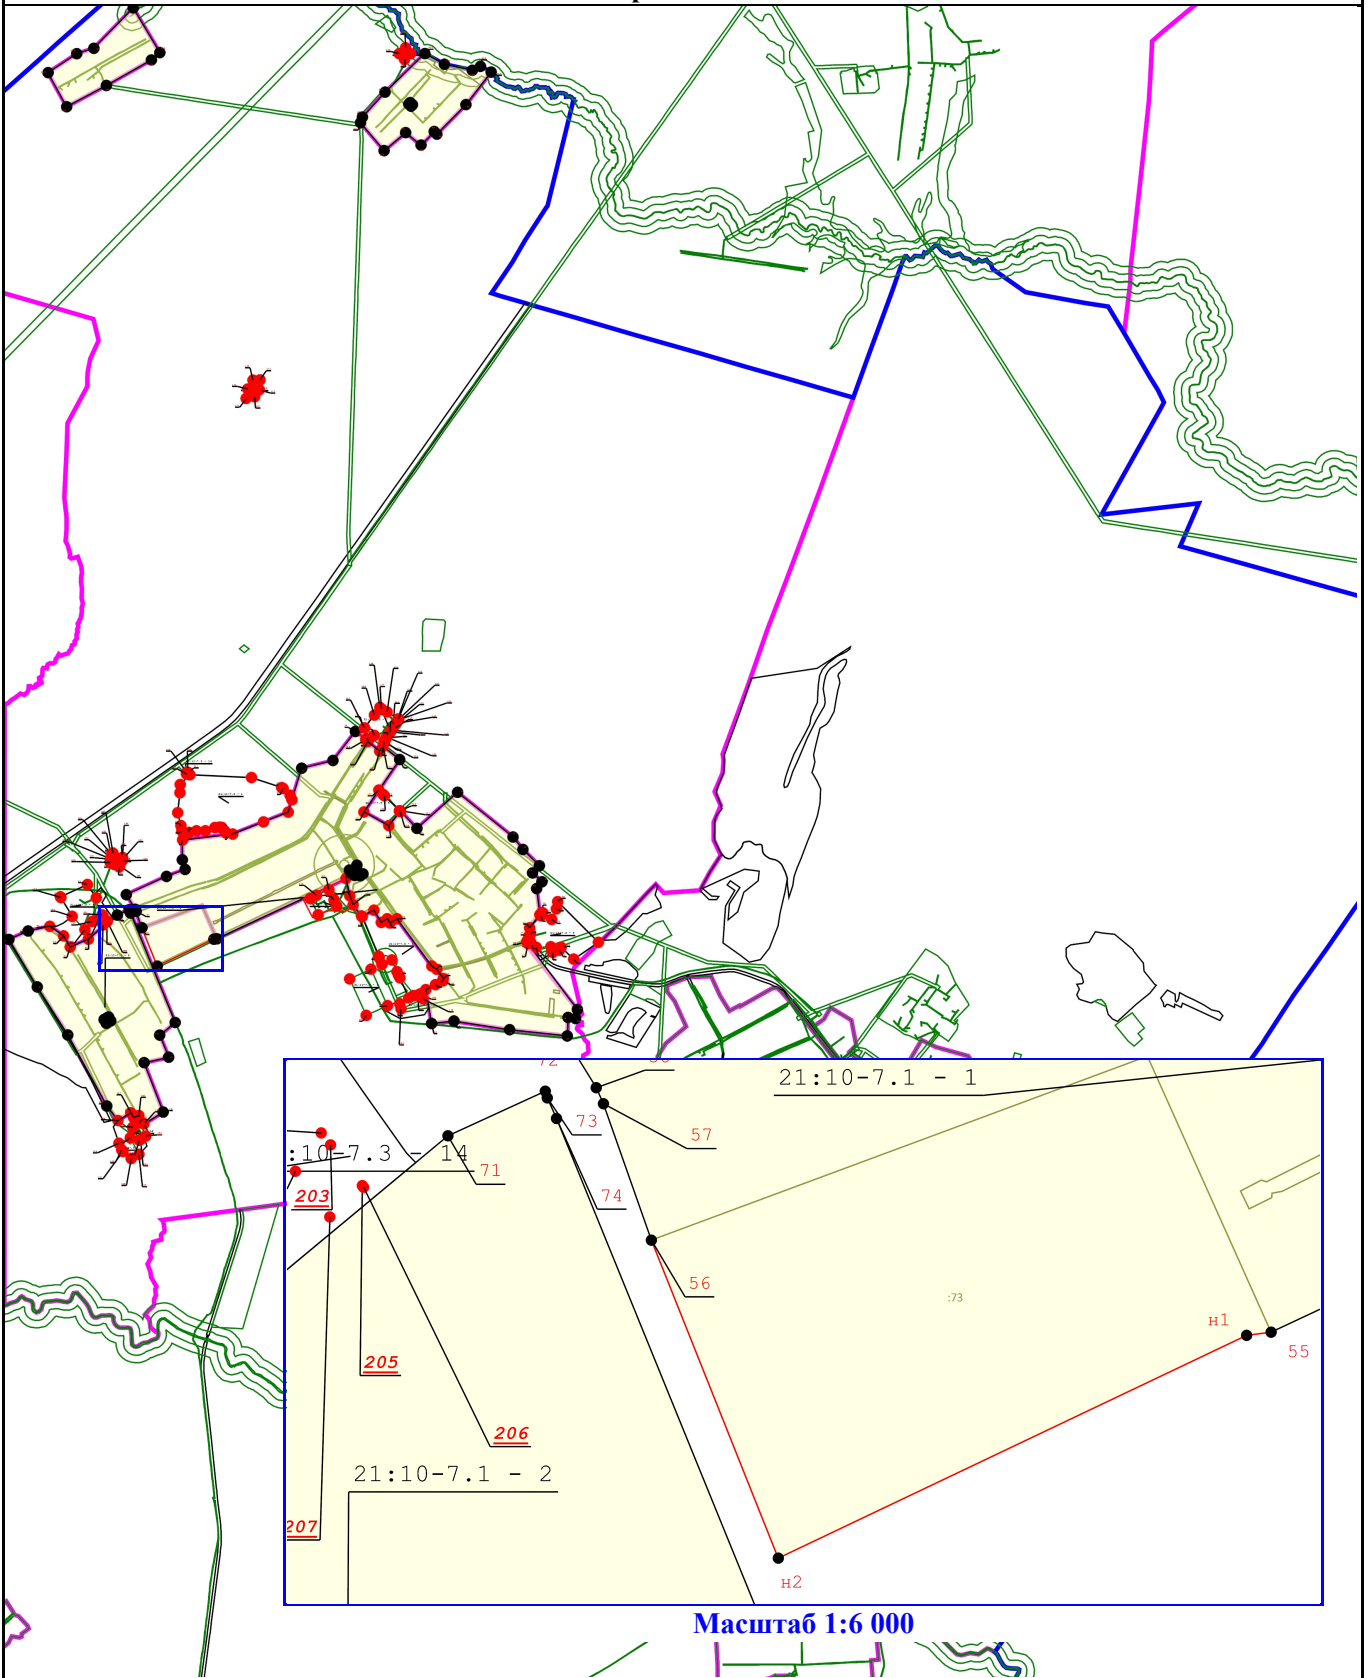

Масштаб 1:50 000

Прохождение границы		Описание прохождения границы
от точки	до точки	
1	2	3
1	55	Местоположение существующей границы, включенной в ЕГРН, осталось неизменной
55	56	Граница населенного пункта проходит по фактической границе земельного участка с кадастровым номером 21:10:071002:73
56	1	Местоположение существующей границы, включенной в ЕГРН, осталось неизменной