План благоустройства дворовой территории по улице Кооперативная

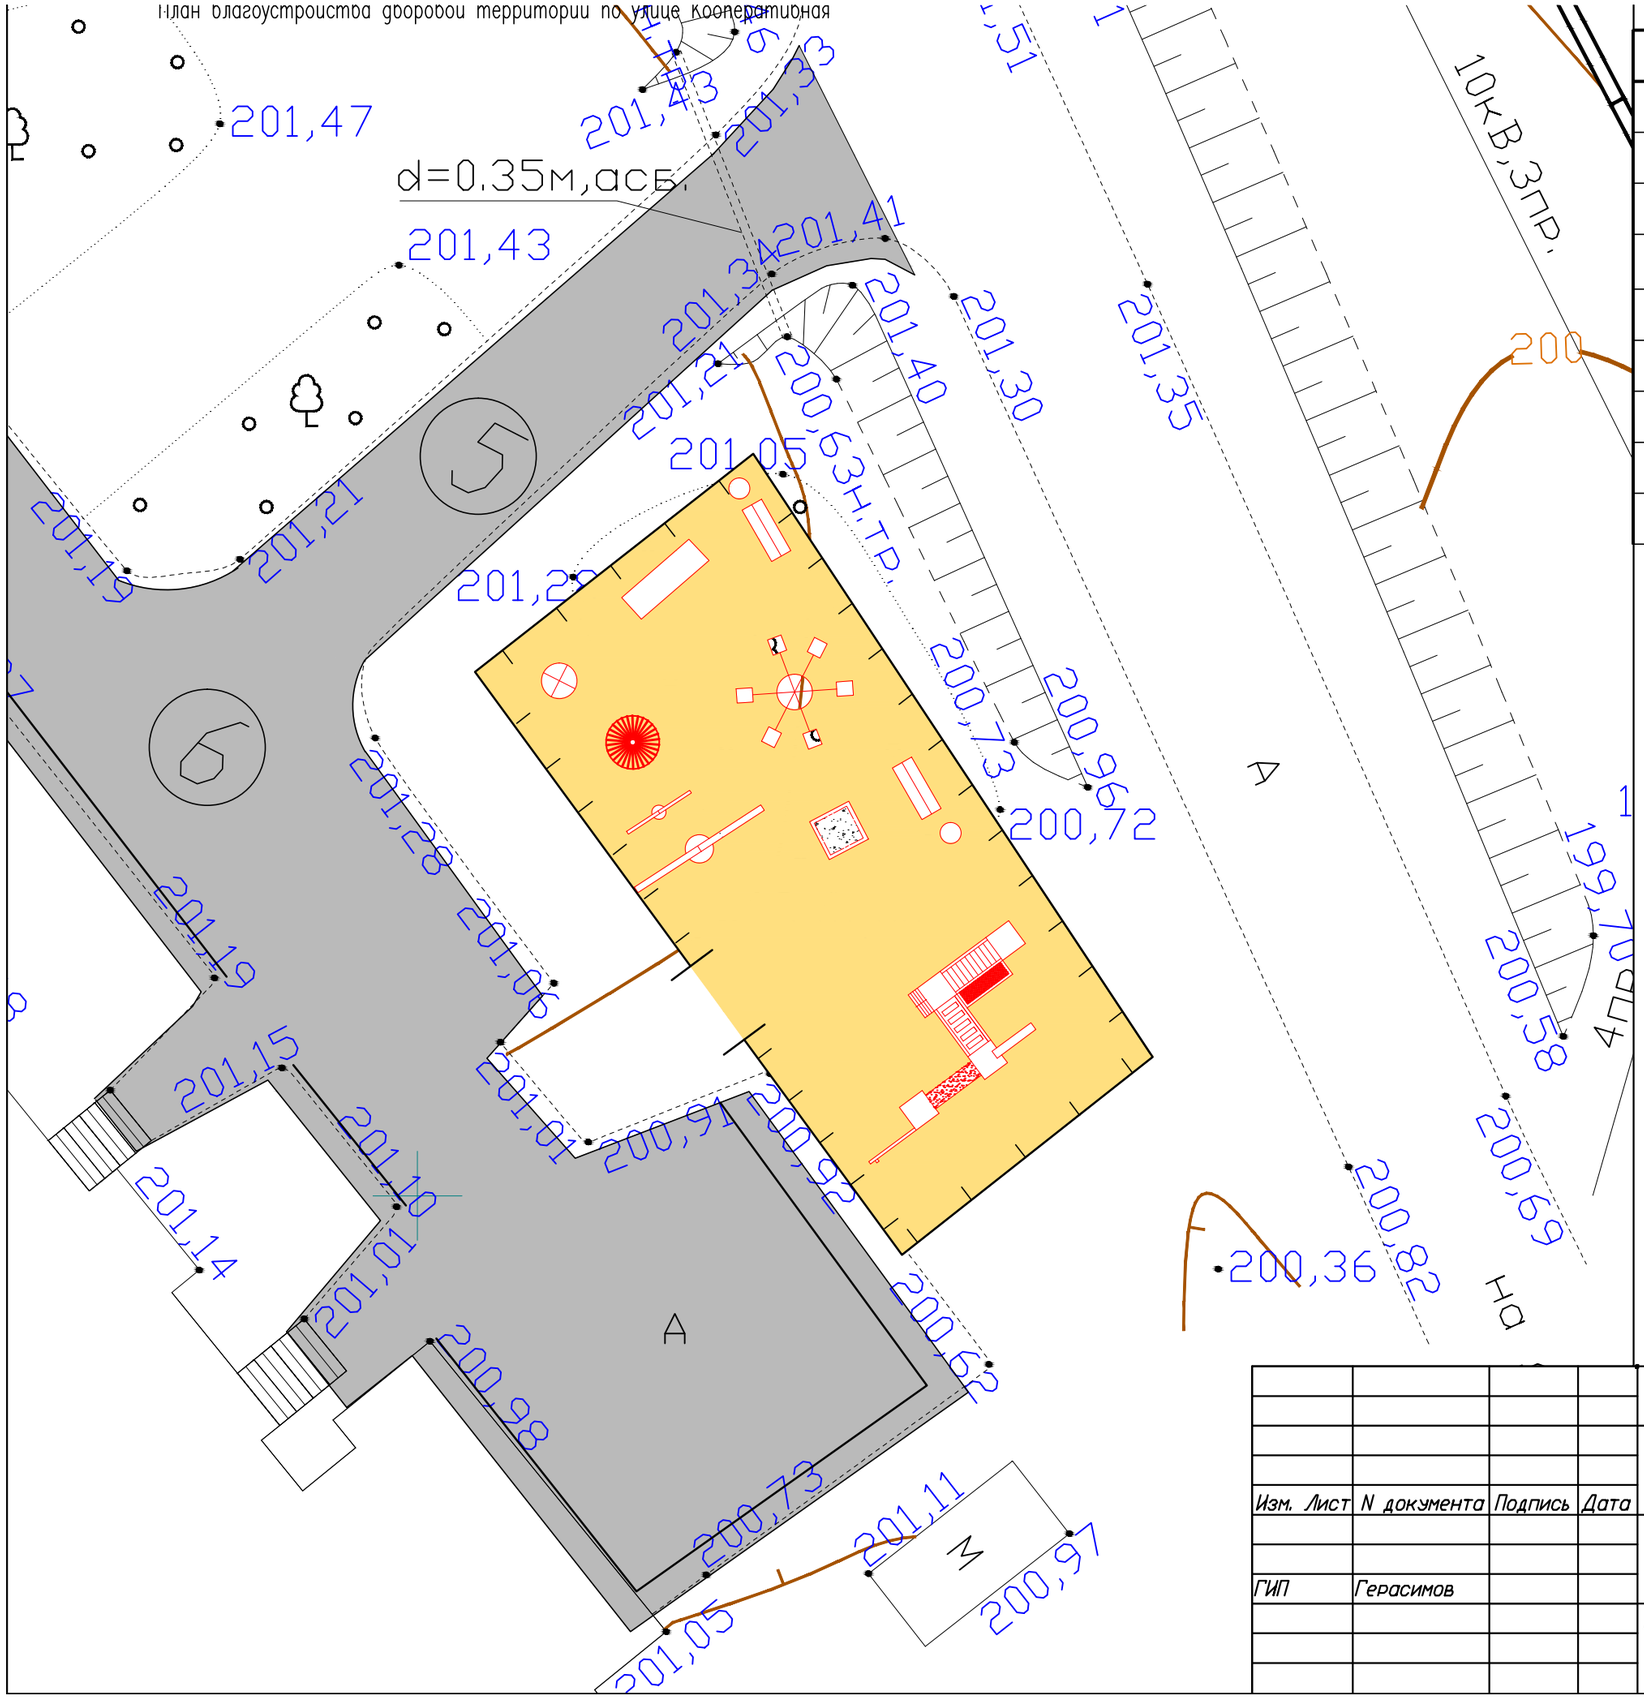

Ведомость малых архитектурных форм

Поз.	Условное обозначение	Наименование	Кол-во	Примечание
1		Скамья	2	
2		Урна	2	
3		Детский игровой элемент	1	
4		Детский игровой элемент	1	
5		Песочница	1	
6		Качели-баланс (больш.)	1	
7		Качели-баланс (малая.)	1	
8		Качели	1	
9		Ограждение, п.м.	100	

				Заказчик: Администрация Ибресинского городского поселения Ибресинского района Чувашской Республики	2017- ПЗУ
				Благоустройство улиц Кооперативная и дворовых территорий многоквартирных жилых домов N 6,4,25,23, 31 по ул.Кооперативная, расположенных на территории п.Ибреси Ибресинского района ЧР	
Изм.	Лист N документа	Подпись	Дата		
					Стадия: П; Лист: 5; Листов: 8
ГИП	Герасимов				
				План благоустройство детской площадки по ул. Кооперативная в пос. Ибреси Ибресинского района ЧР (М 1:500)	ООО "Артифекс"