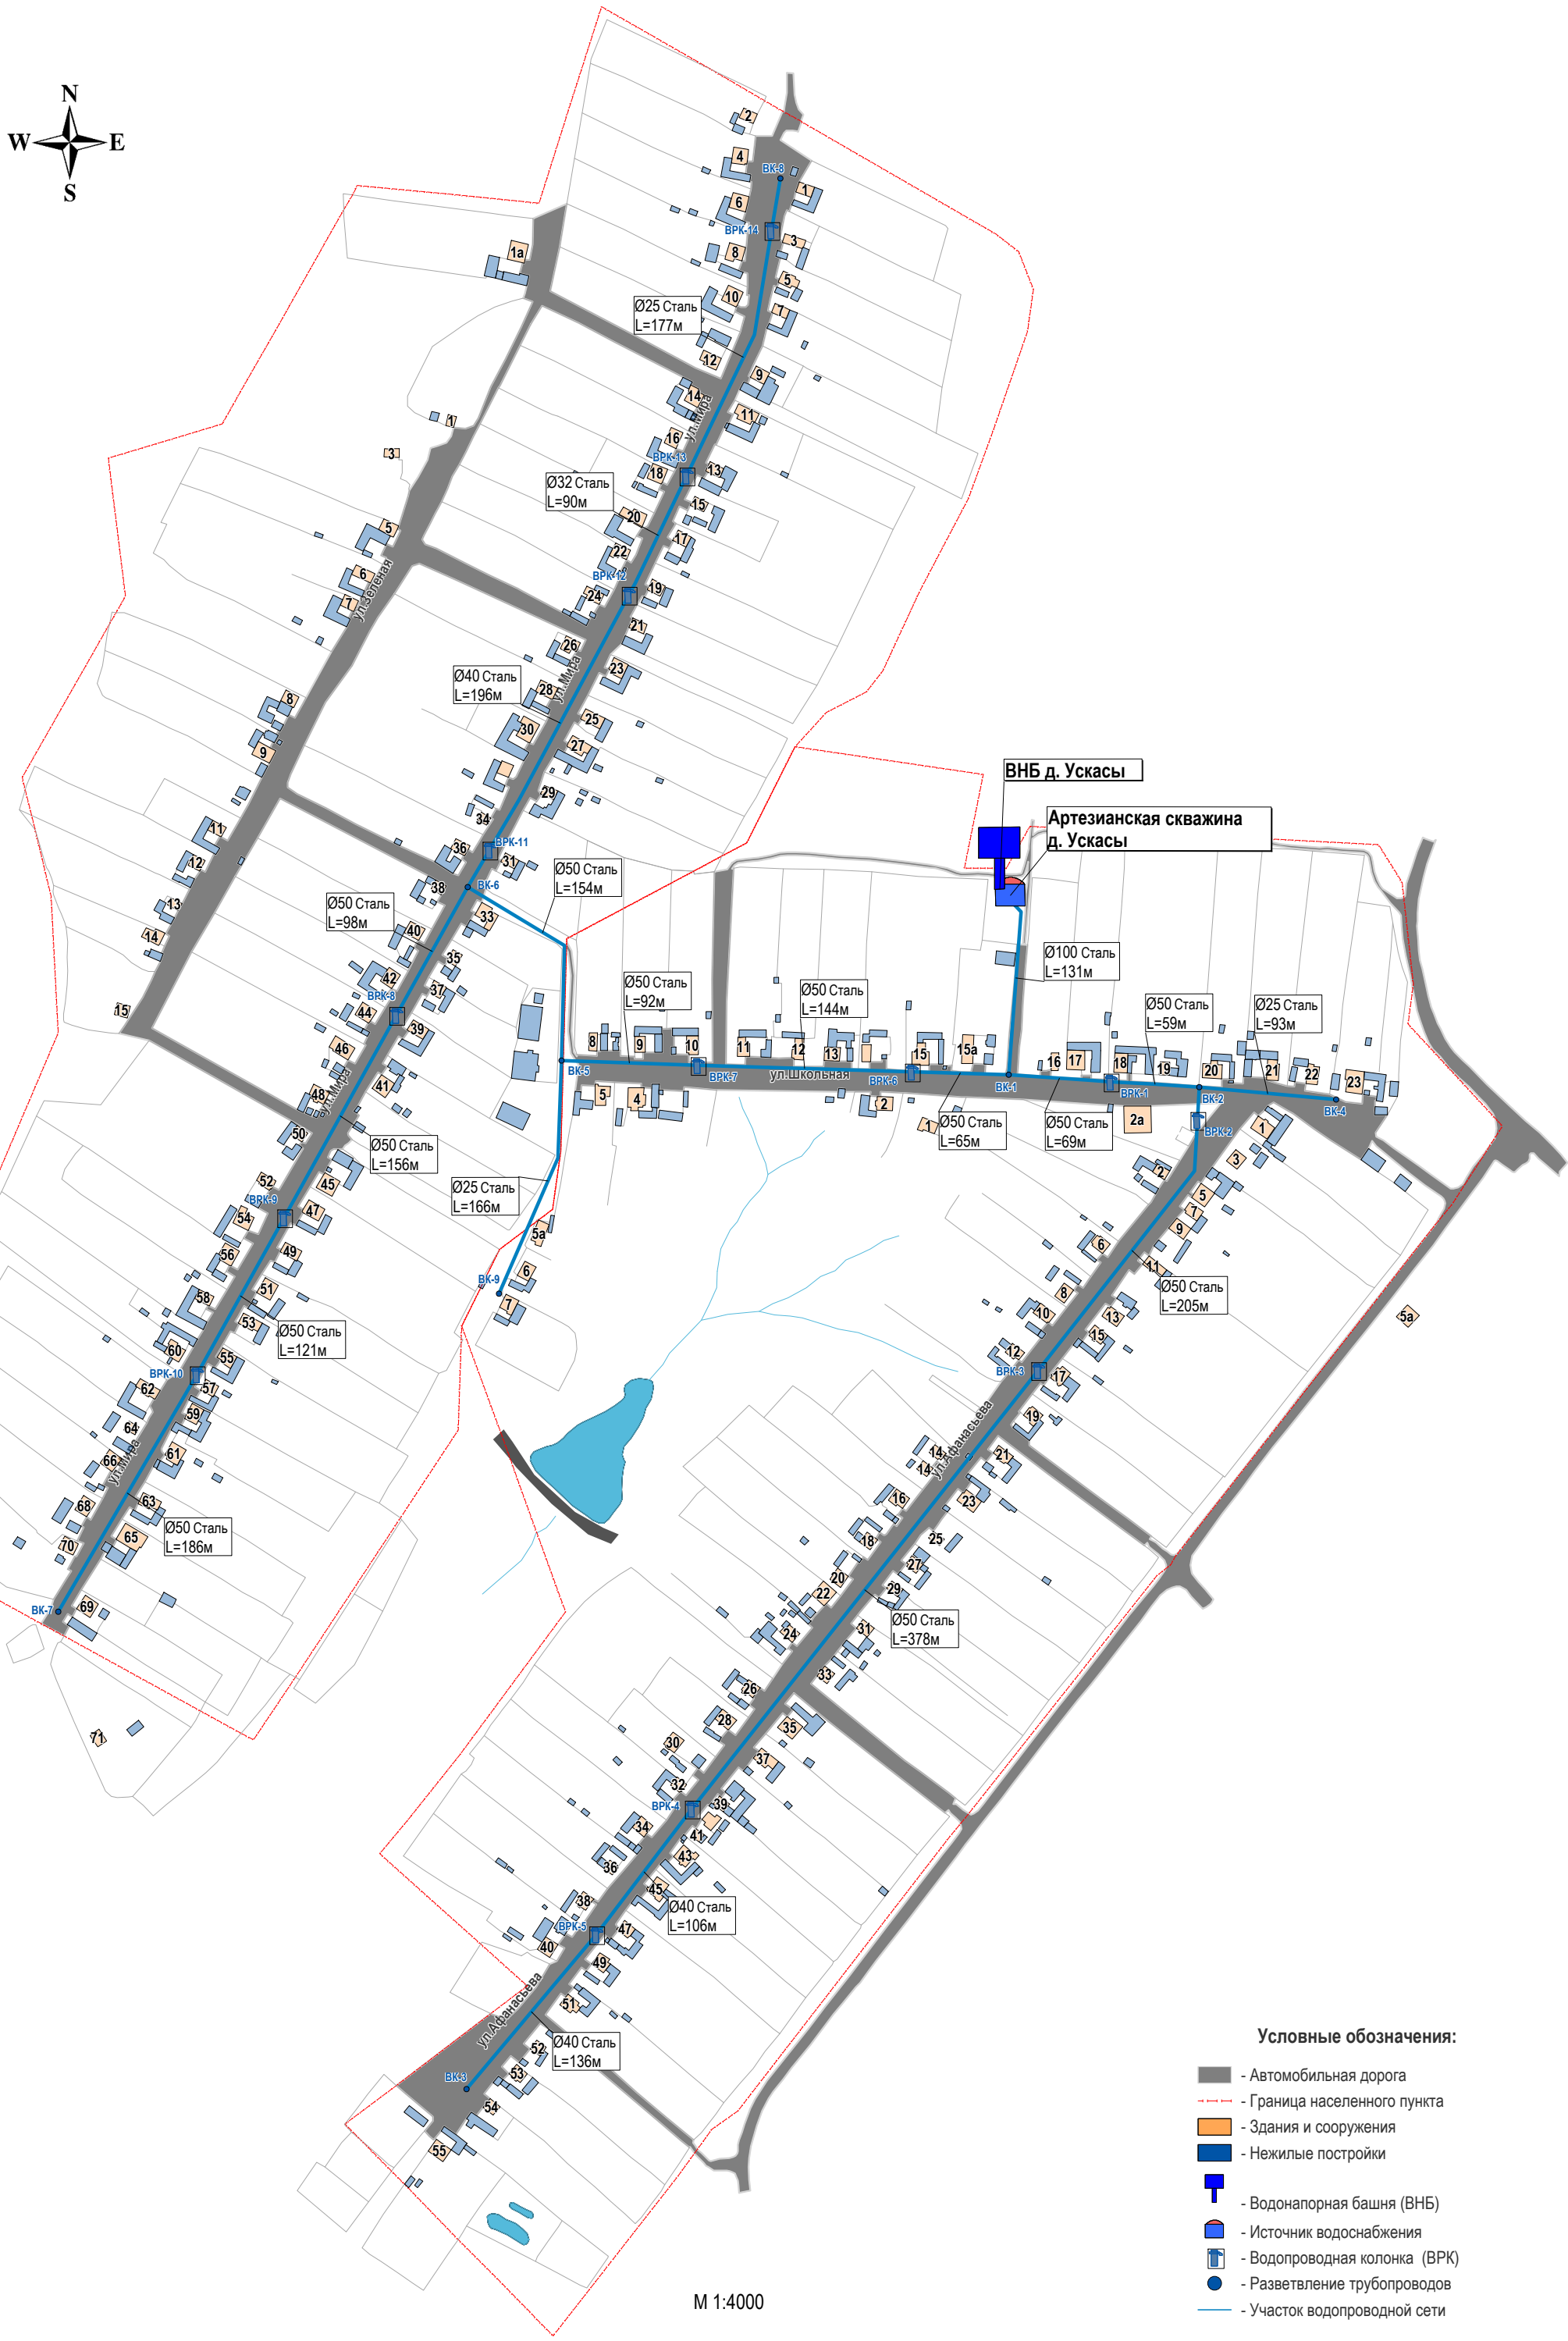Приложение 1.3. Схема водопроводных сетей д. Ускасы