
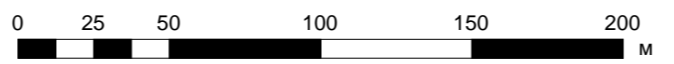
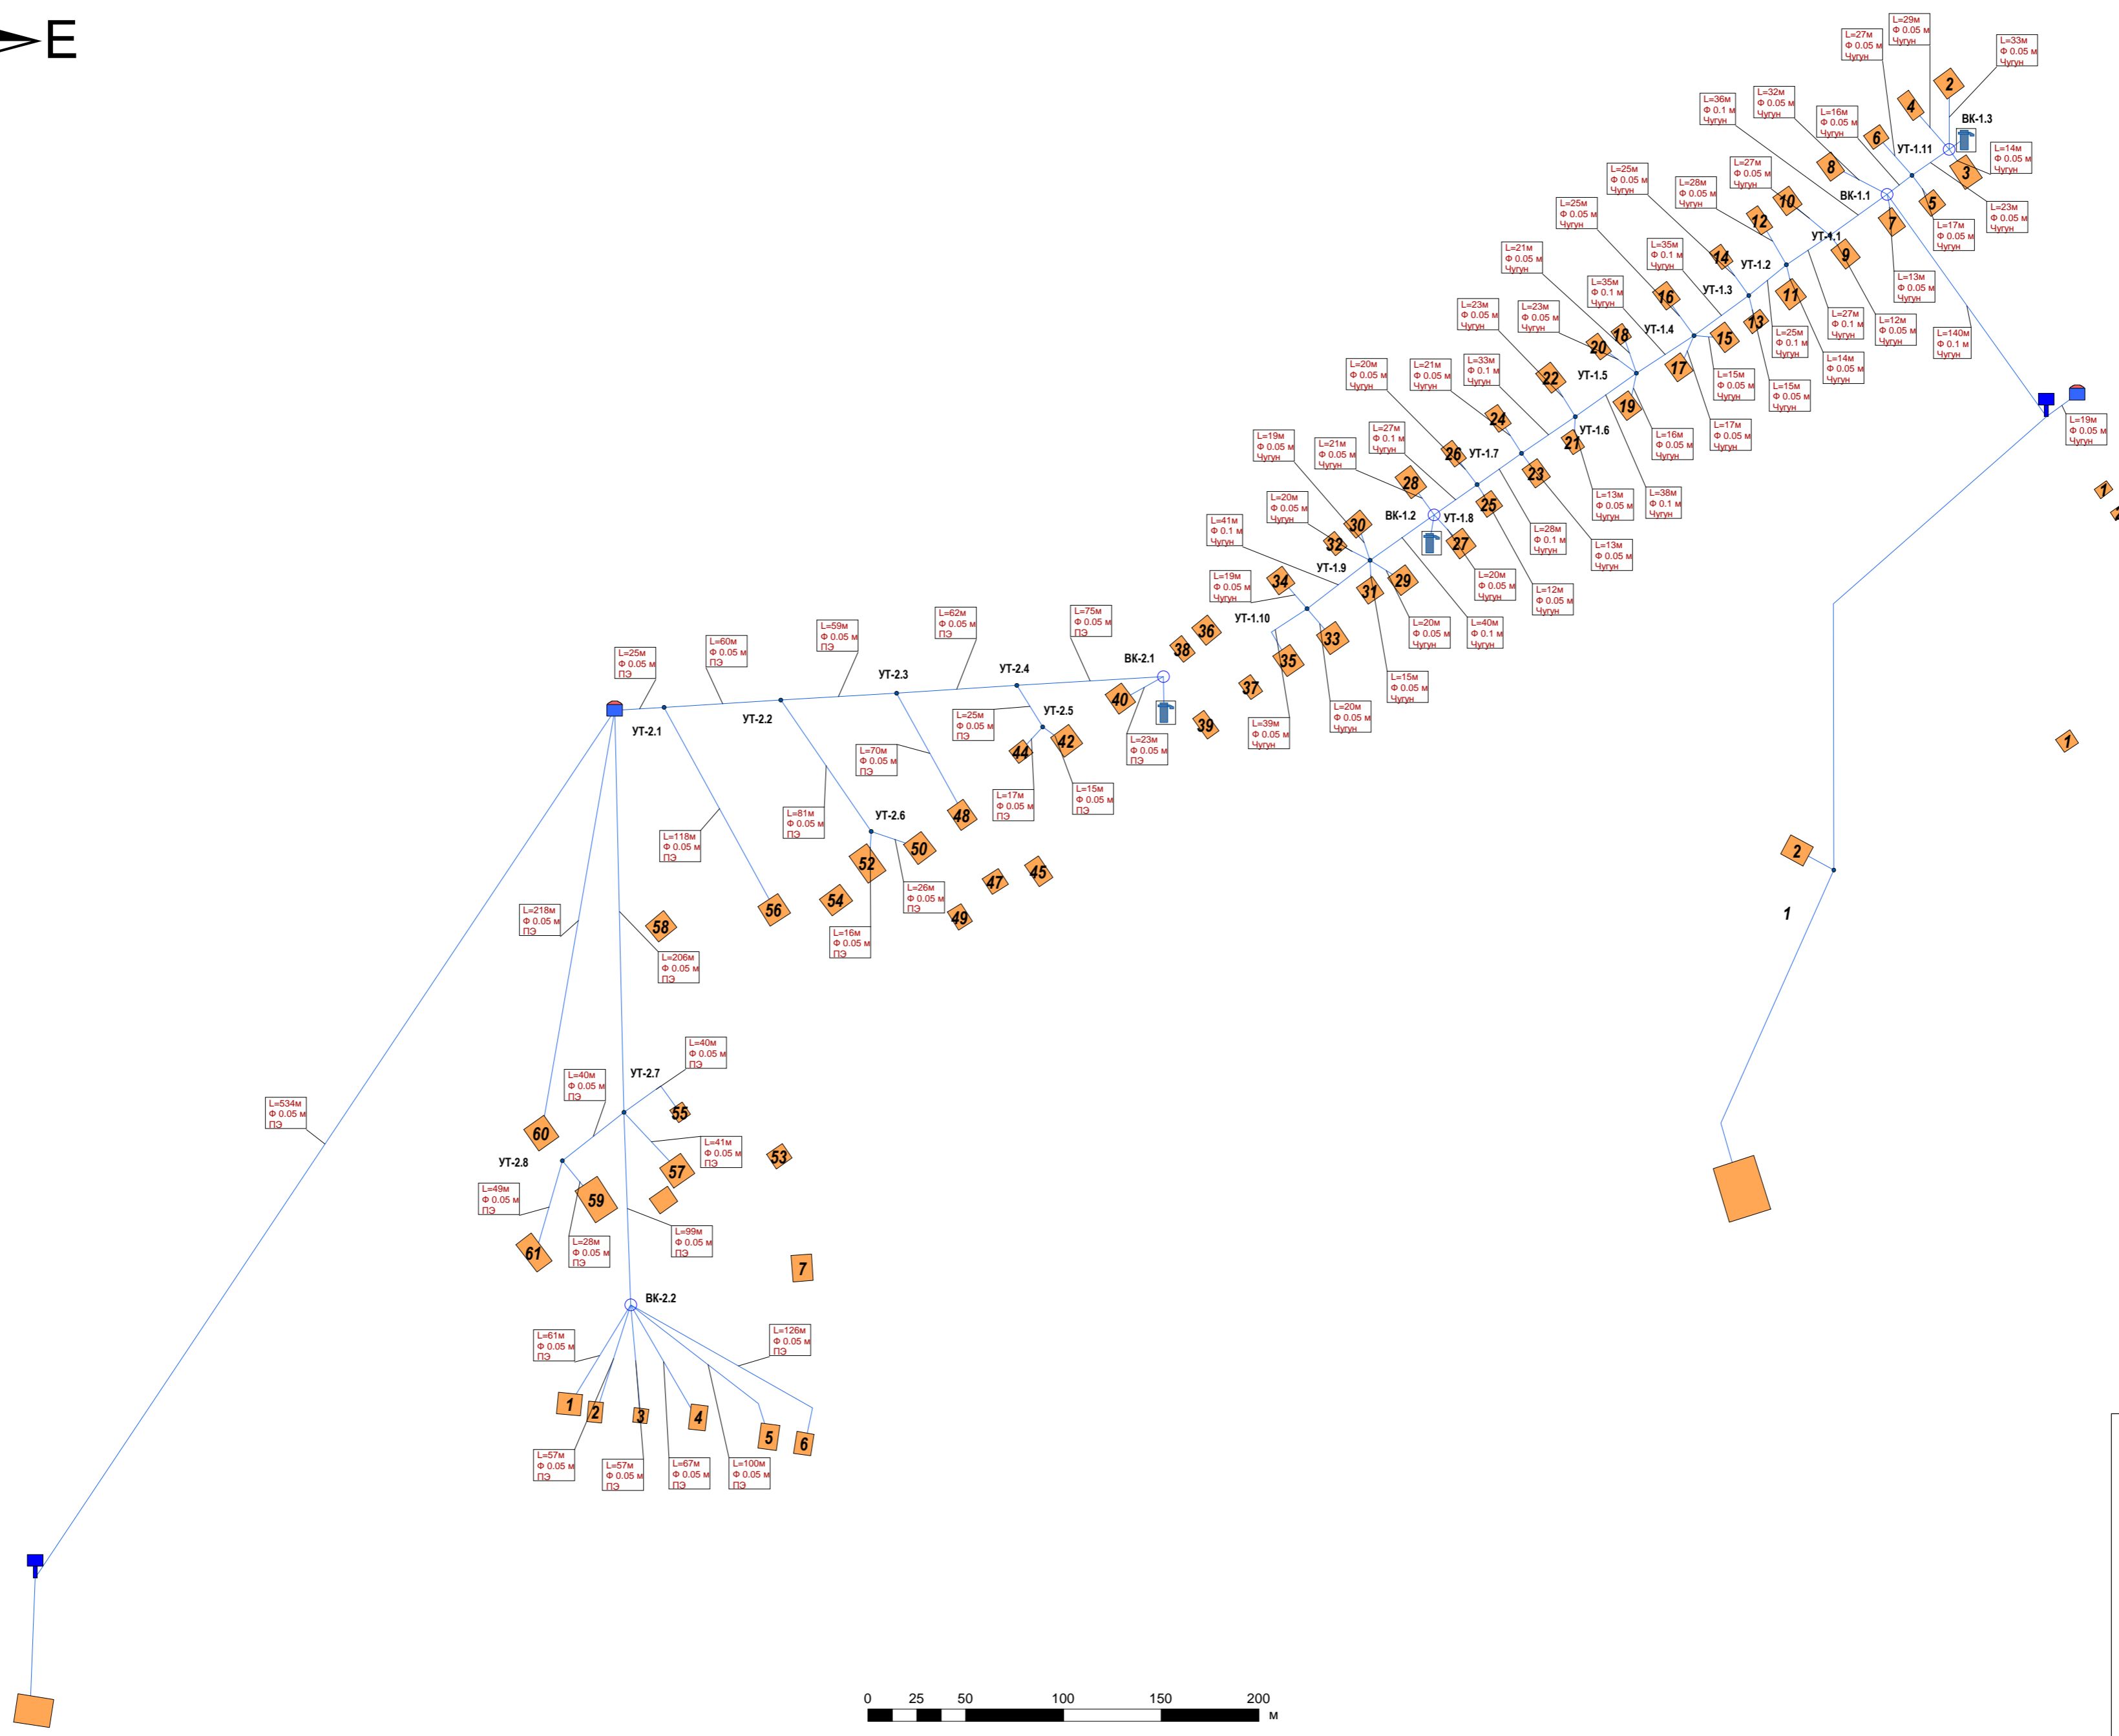


Приложение 1.1. Схема существующей водопроводной сети деревни Сирмапоси Сирмапосинского сельского поселения

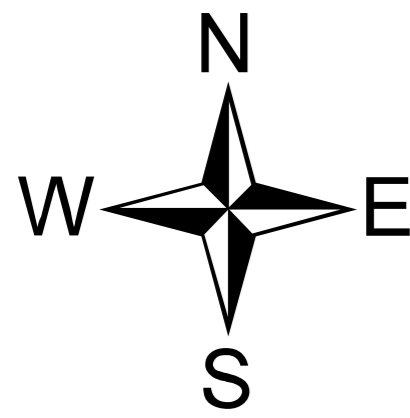

- Условные обозначения:**
- Водопровод**
- Водонапорная башня
 - Источник водоснабжения
 - Источник водоснабжения (не рабочий)
 - Контррезервуар
 - Насосная станция
 - Водопроводная колонка
 - Водопроводный колодец
 - Технологический узел
 - Потребитель
 - Водопроводный колодец с гидрантом
 - Запорные устройства (закрыто)
 - Участок водопроводной сети