


Приложение 1.2. Схема существующей водопроводной сети деревни Карандайки и Чиршаксы Сирмапосинского сельского поселения

деревня Карандайки

деревня Чиршаксы

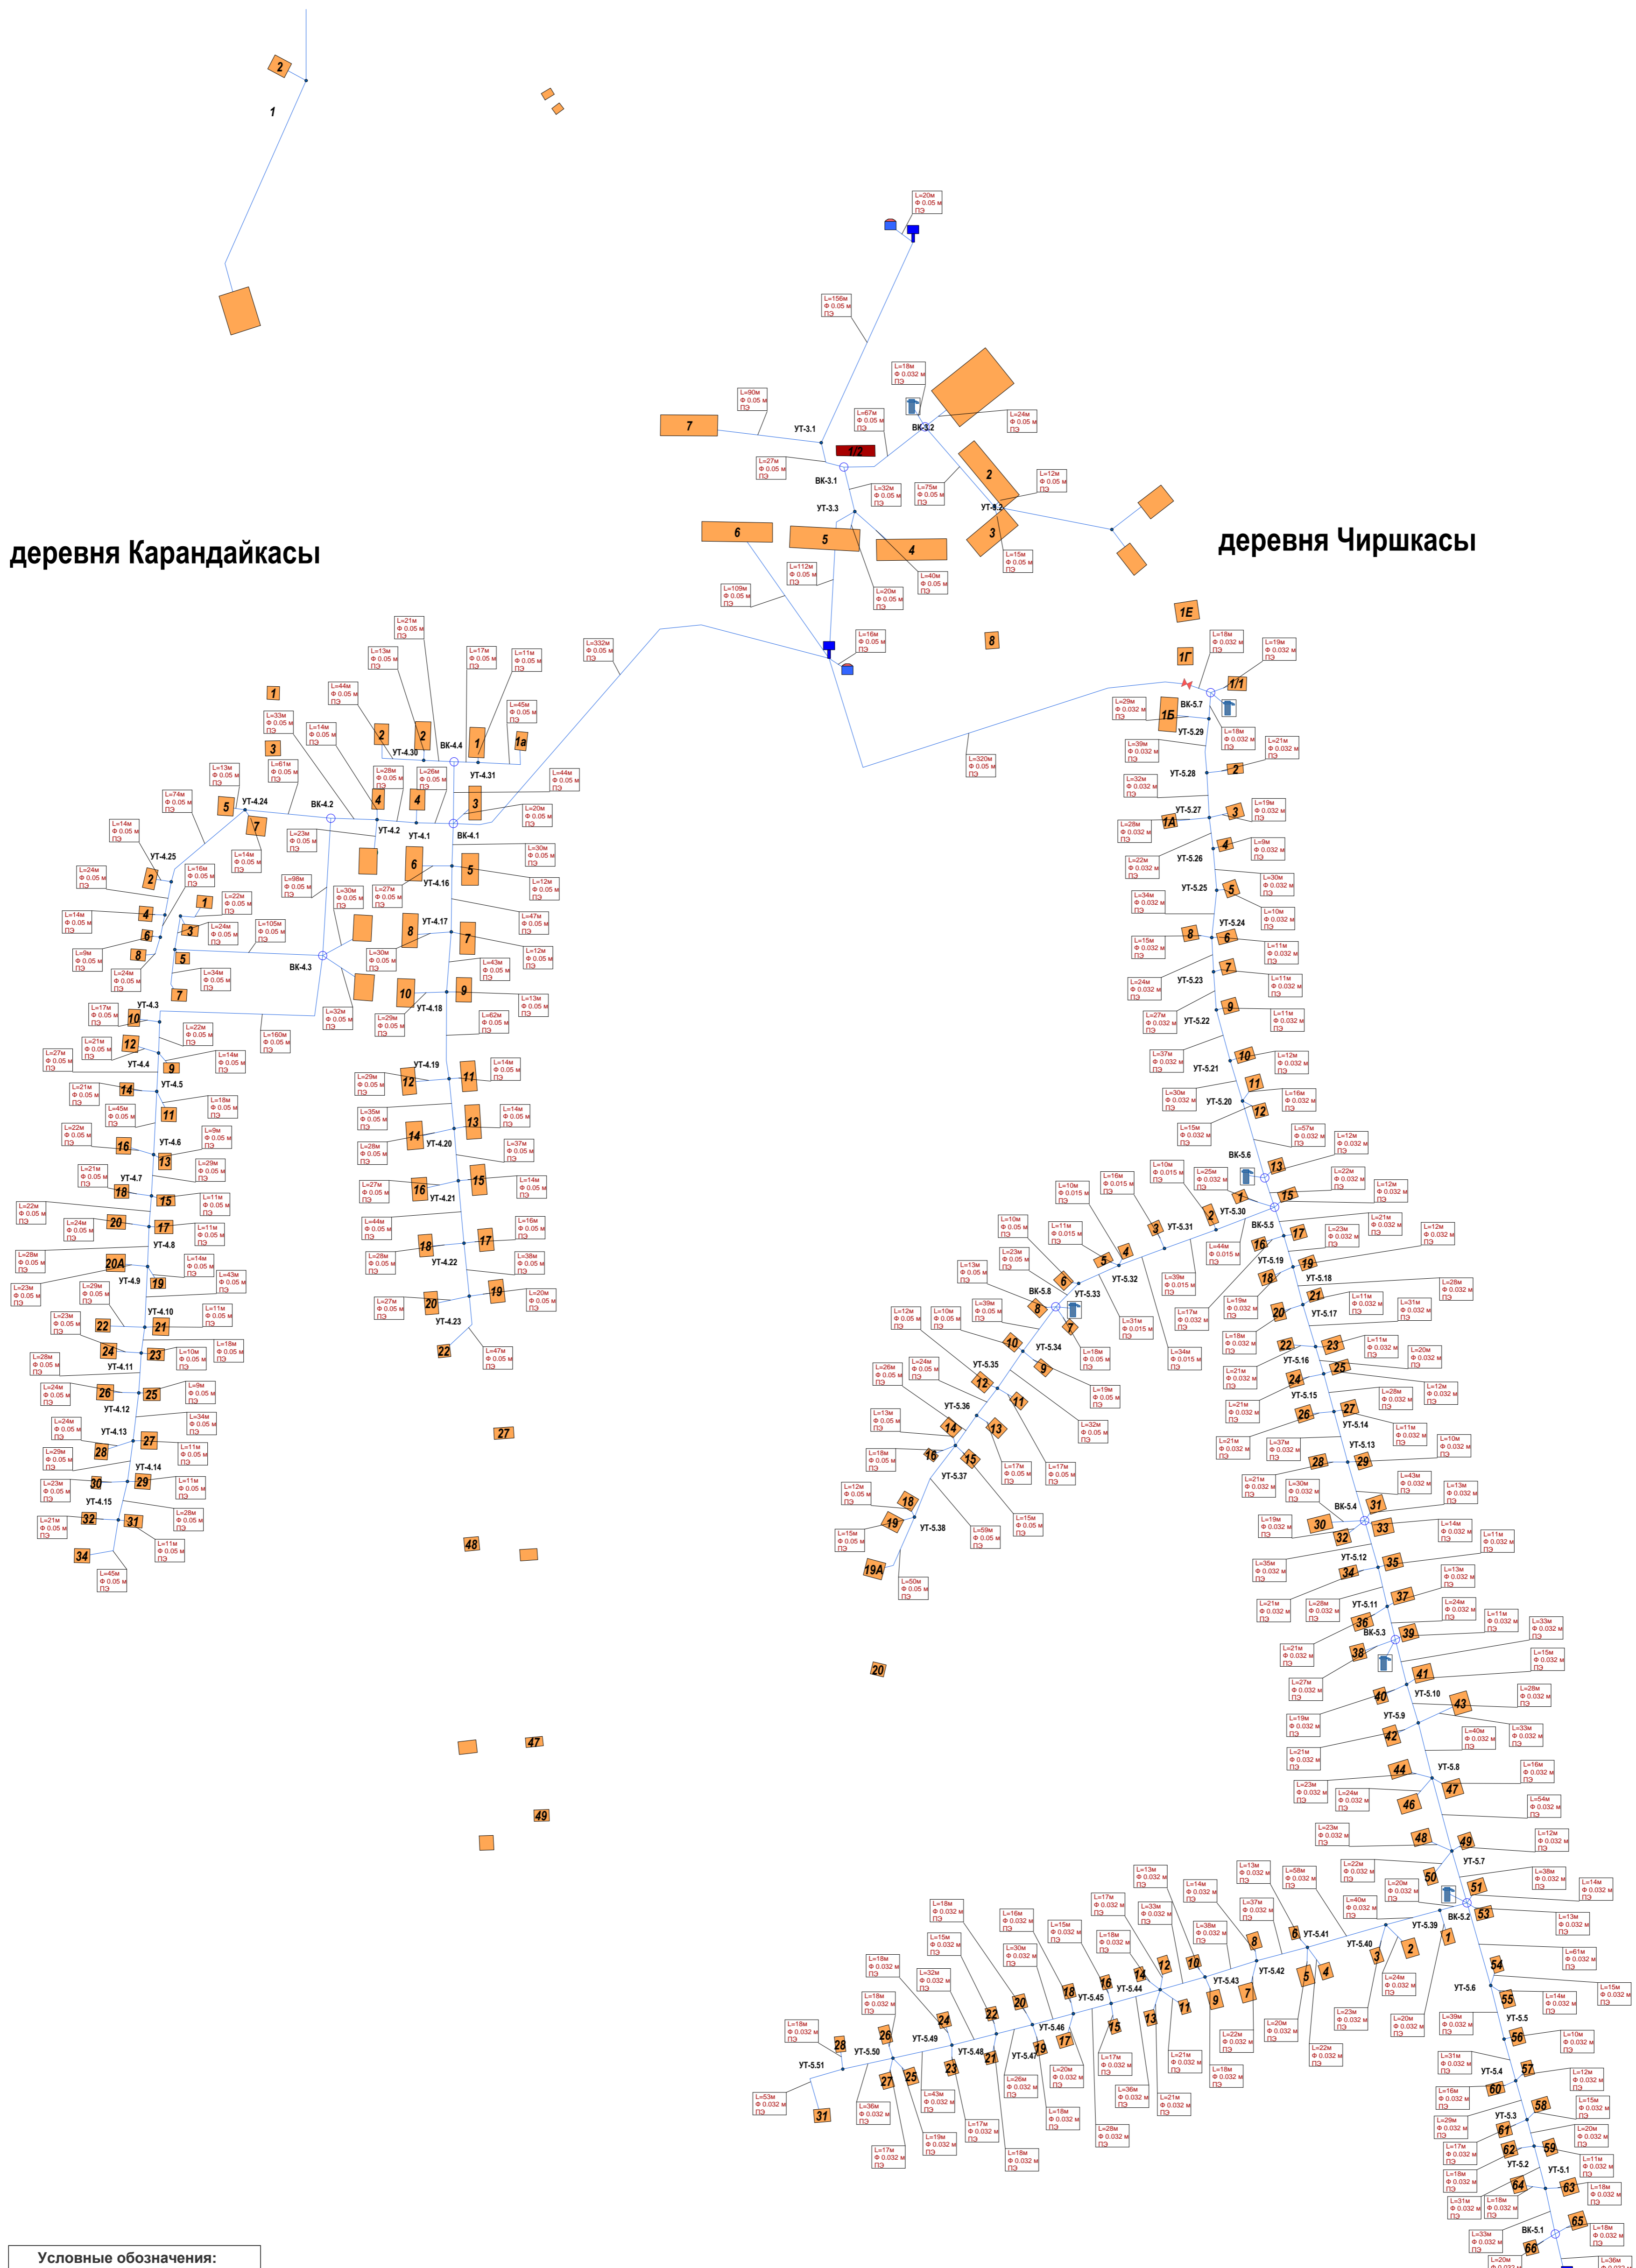

- Условные обозначения:**
- Водопровод
 - Водонапорная башня
 - Источник водоснабжения
 - Источник водоснабжения (не рабочий)
 - Контррезервуар
 - Насосная станция
 - Водопроводная колонка
 - Водопроводный колодец
 - Технологический узел
 - Потребитель
 - Водопроводный колодец с гидрантом
 - Запорные устройства (закрыты)
 - Участок водопроводной сети

