
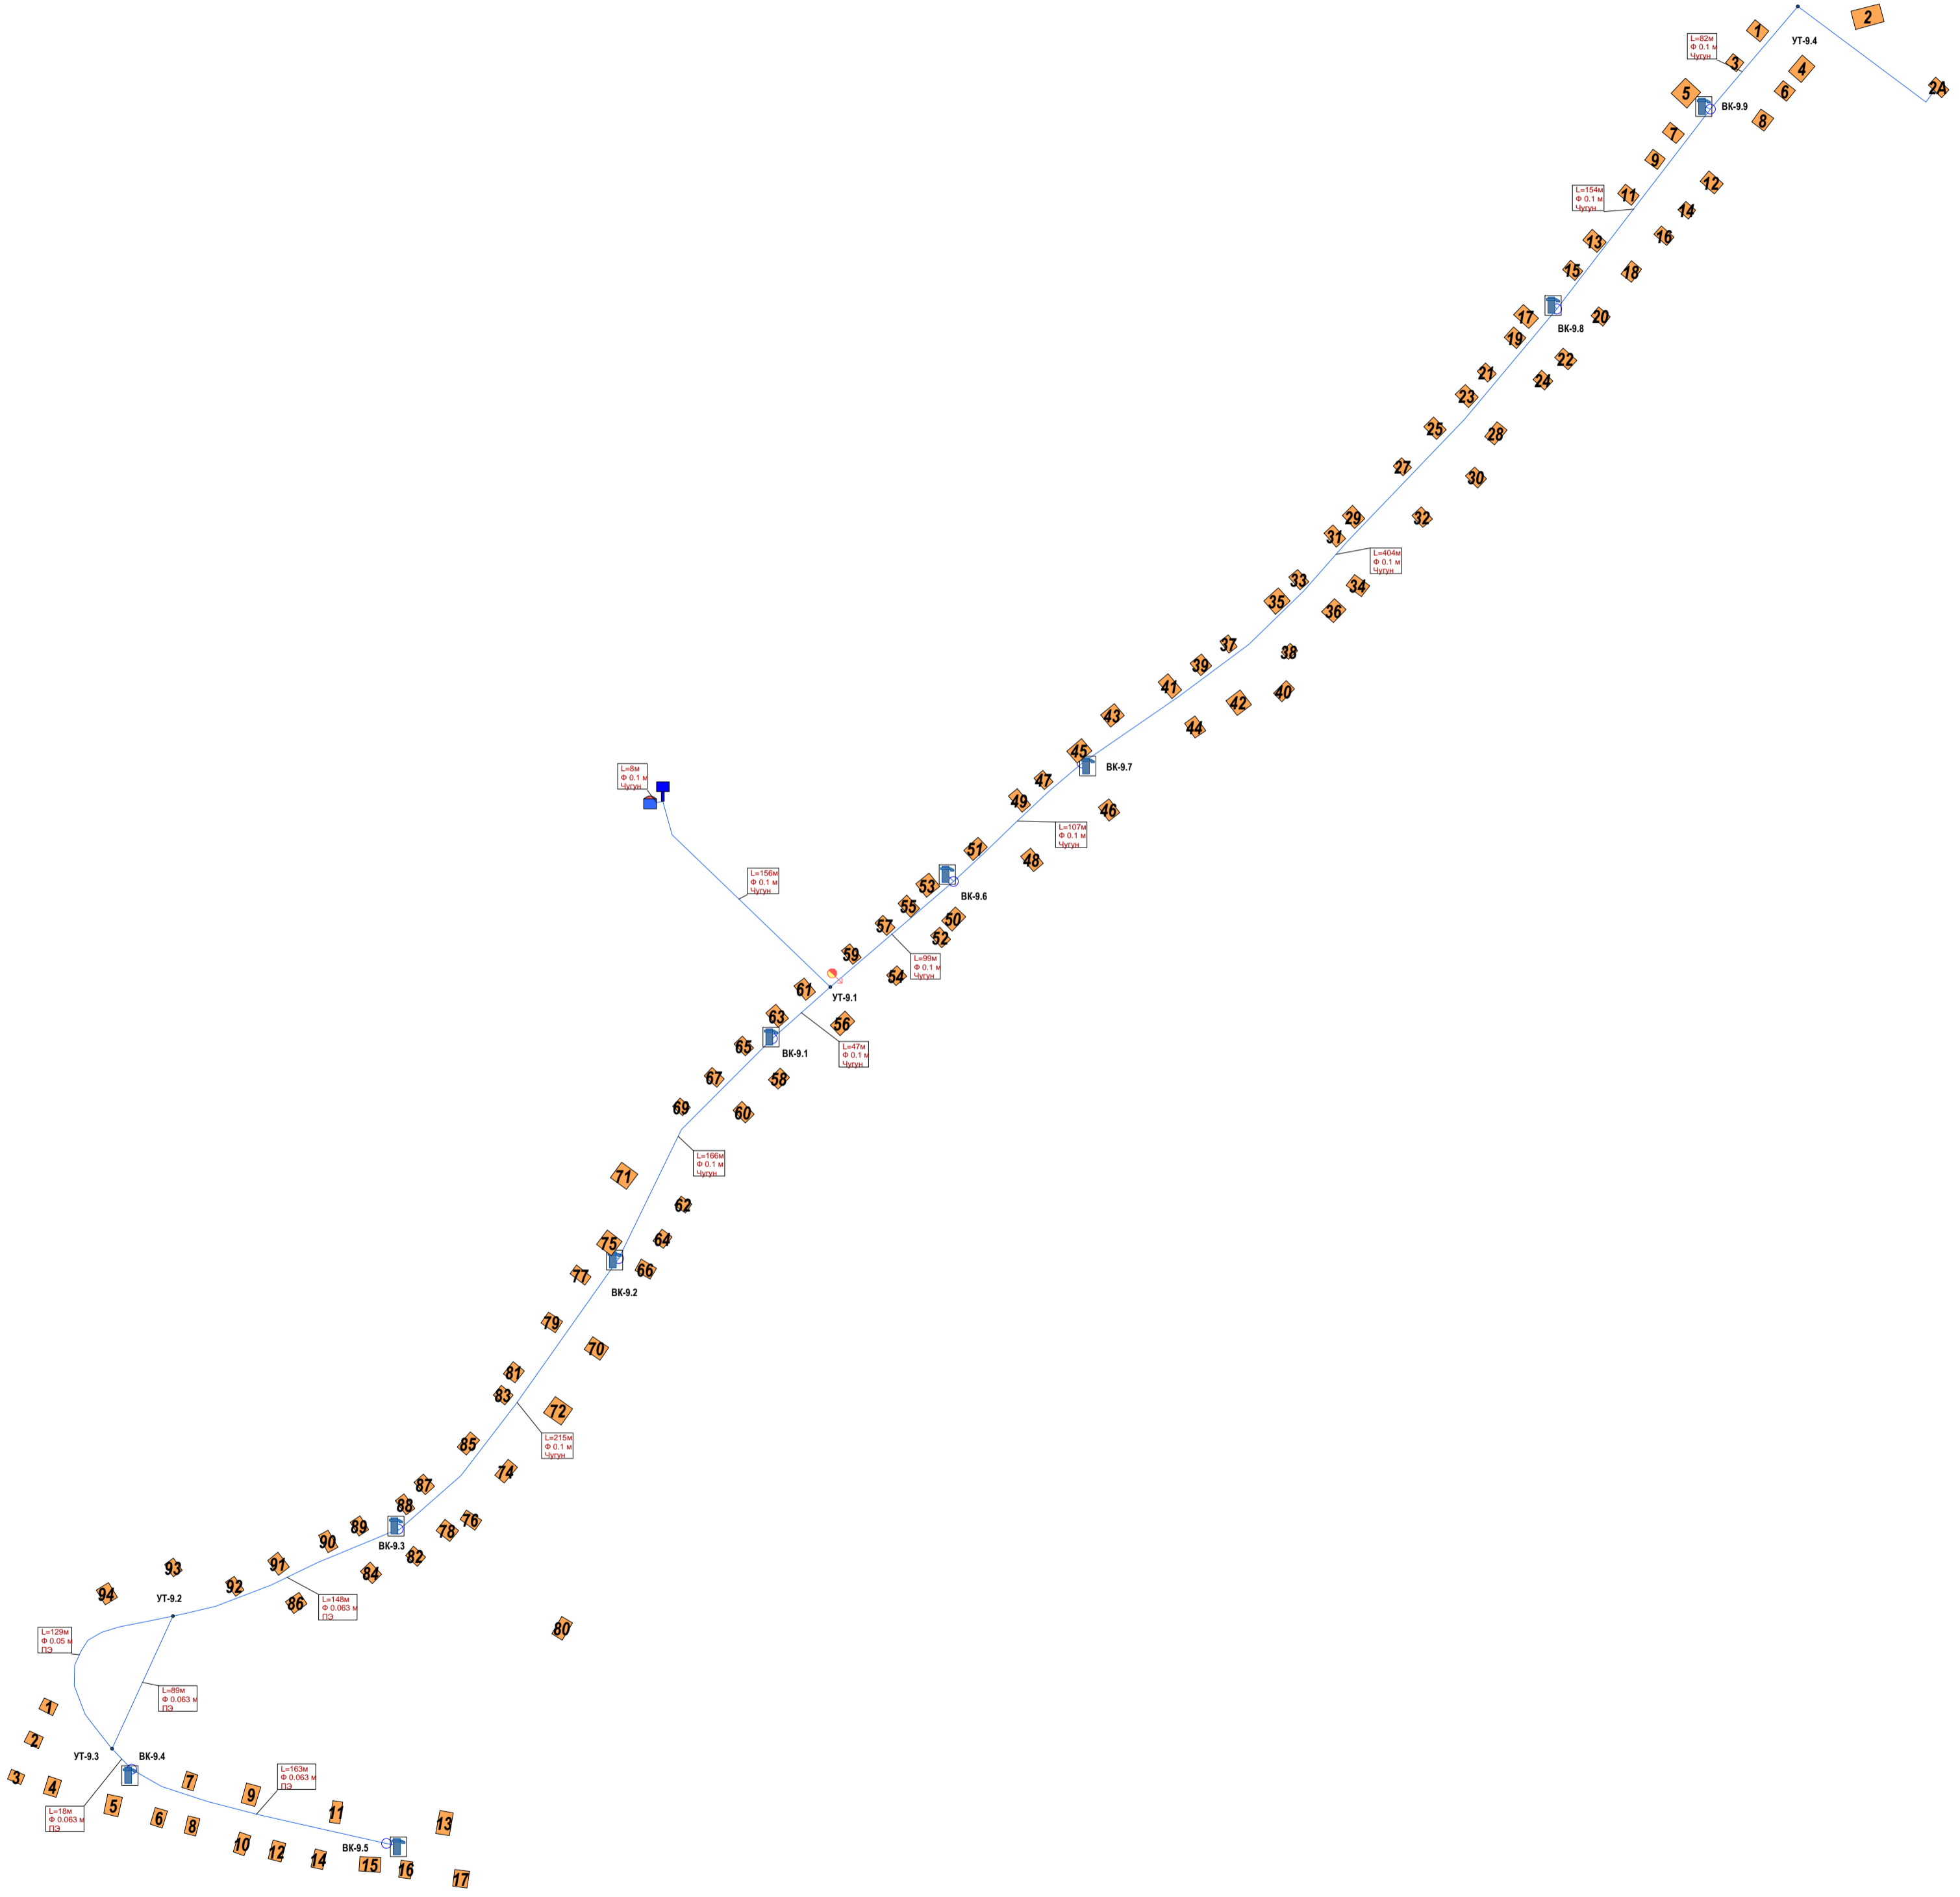


Приложение 1.6. Схема существующей водопроводной сети деревни Ямбарусово Сирмапосинского сельского поселения

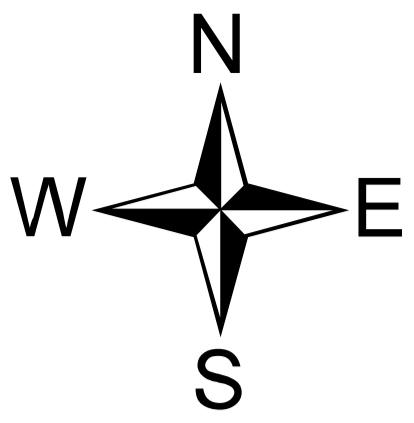

Условные обозначения:

Водопровод

- Водонапорная башня
- Источник водоснабжения
- Источник водоснабжения (не рабочий)
- Контррезервуар
- Насосная станция
- Водопроводная колонка
- Водопроводный колодец
- Технологический узел
- Потребитель
- Водопроводный колодец с гидрантом
- Запорные устройства (закрыто)
- Участок водопроводной сети

