


Приложение 3.3. Схема перспективной водопроводной сети села Икково и деревни Шакулово Сирмапосинского сельского поселения (западная часть)

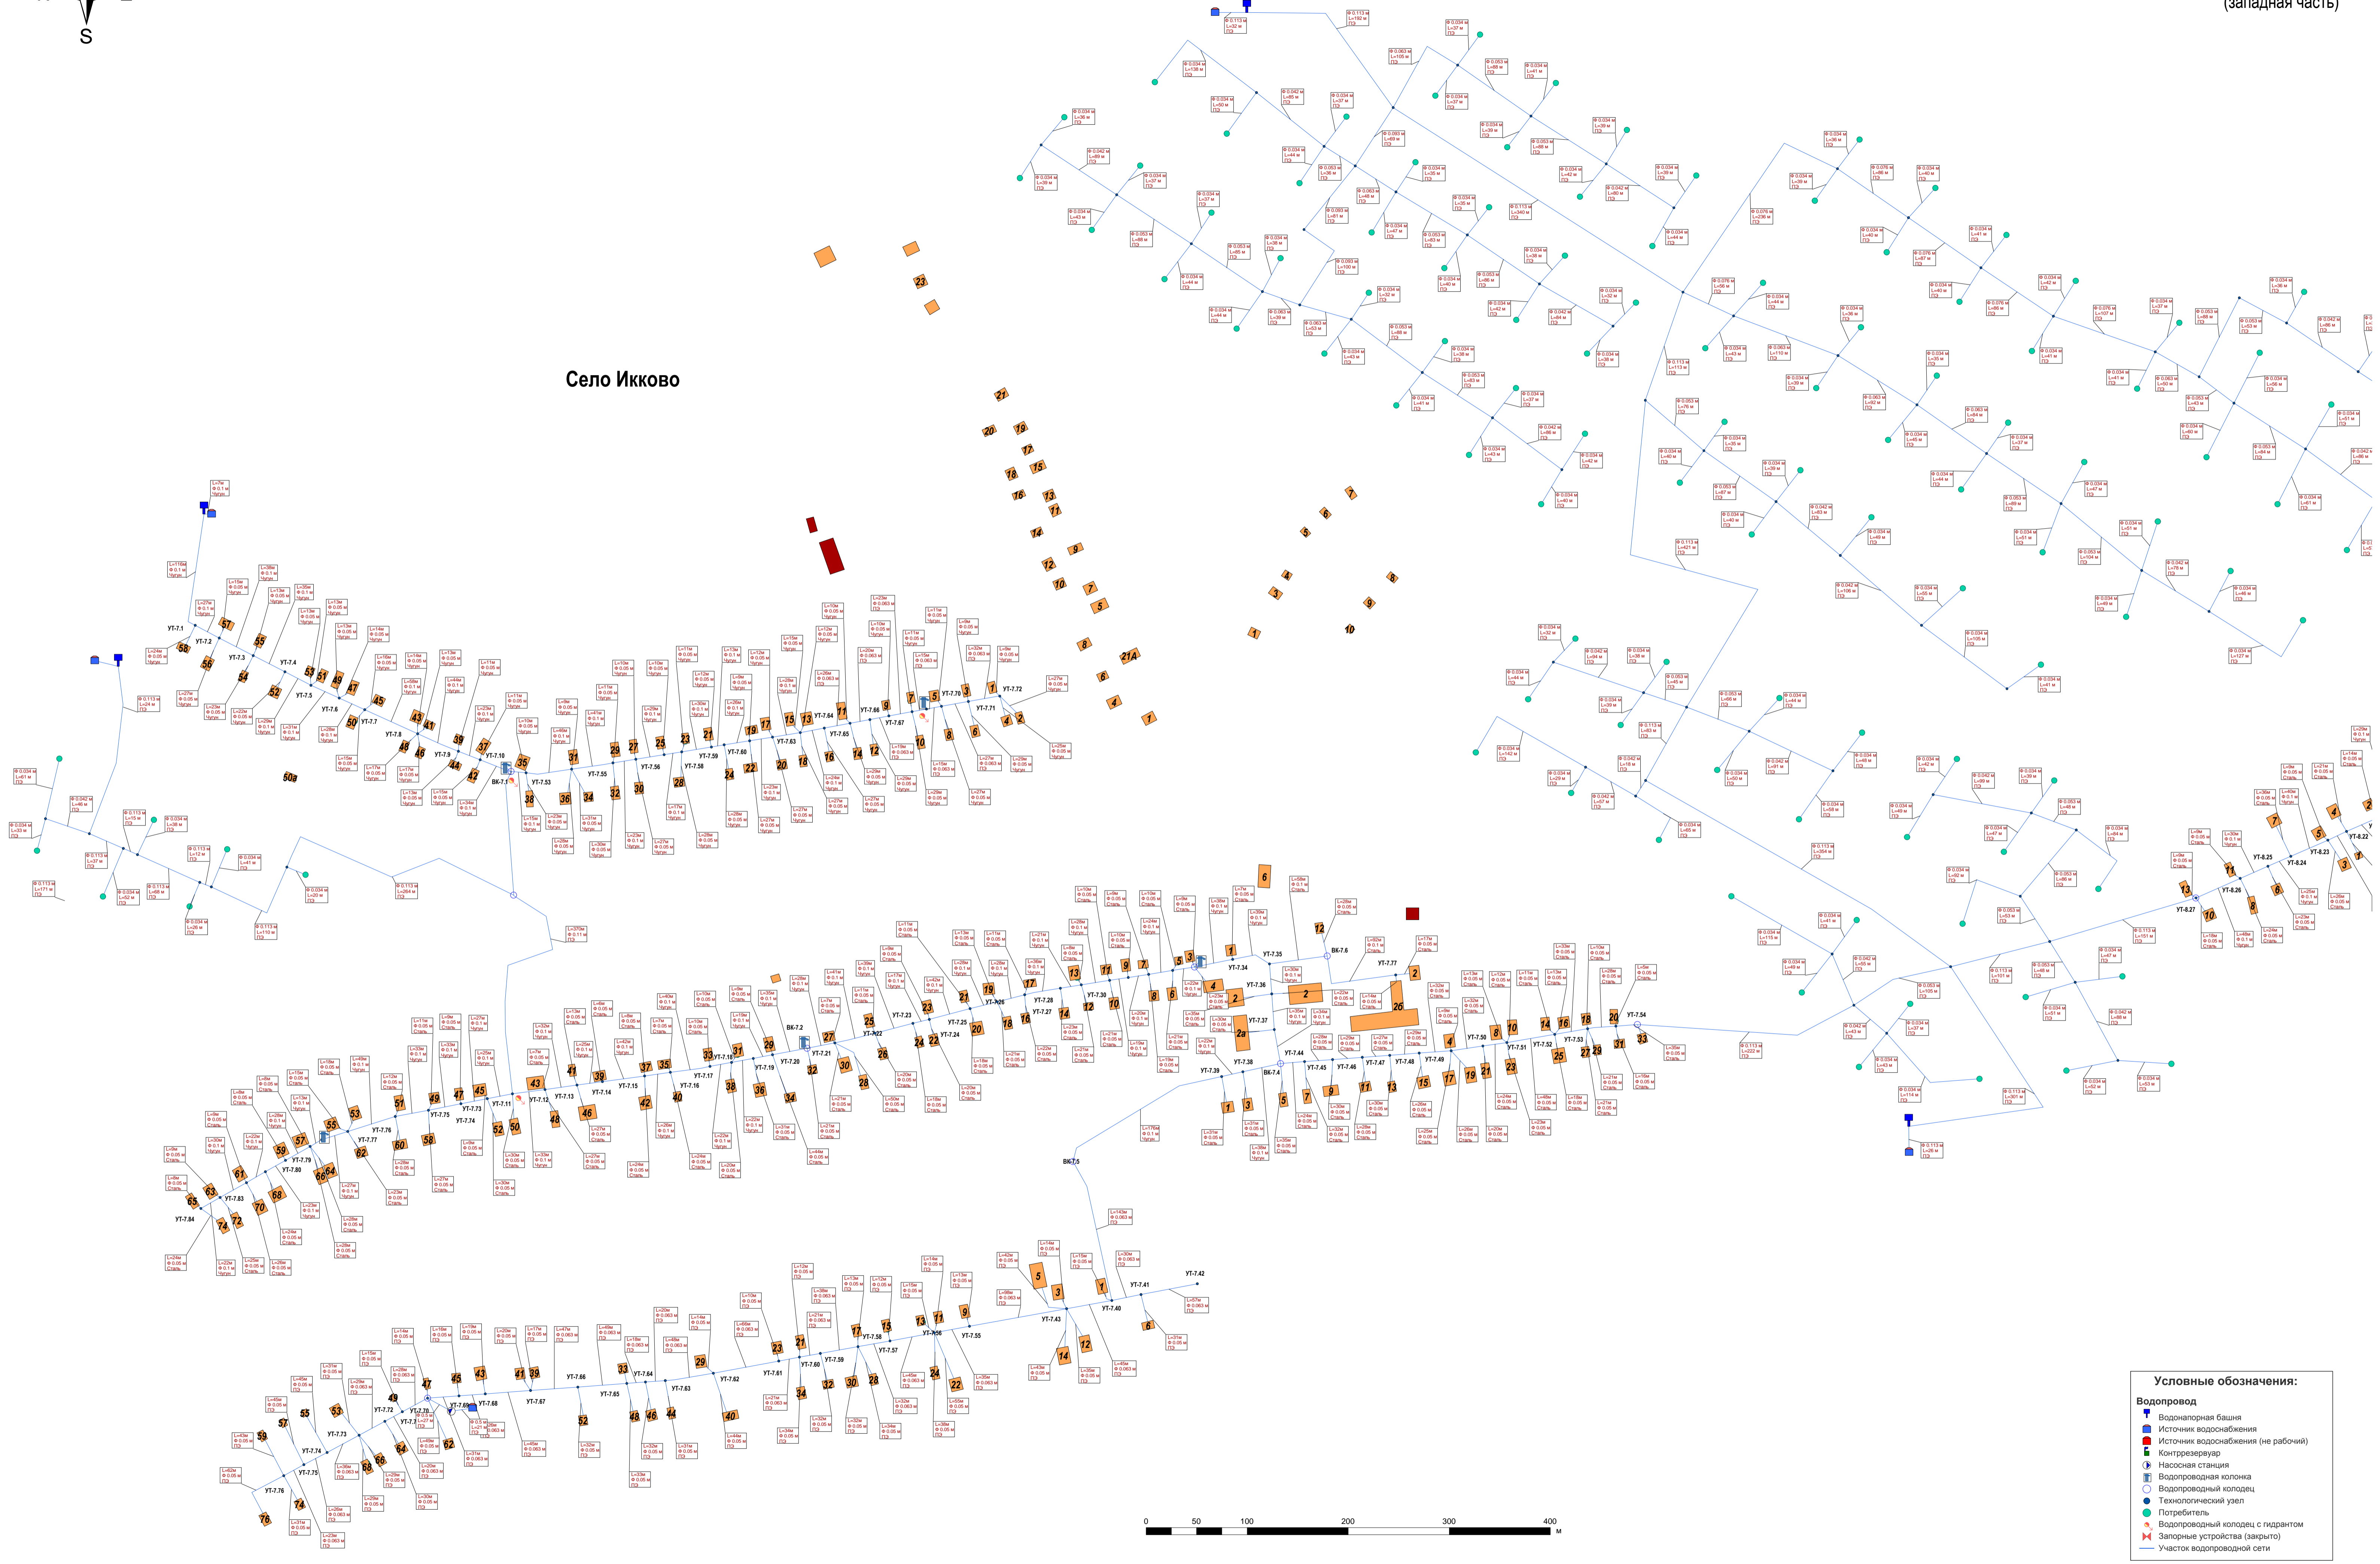

Село Икково

- Условные обозначения:**
- Водопровод**
- Водонапорная башня
 - Источник водоснабжения
 - Контроль за работой
 - Насосная станция
 - Водопроводная колонка
 - Водопроводный колодец
 - Технический узел
 - Потребитель
 - Водопроводный колодец с гидрантом
 - Запорные устройства (закрыто)
 - Участок водопроводной сети

