# Чертеж планировки терртории
## I очередь строительства

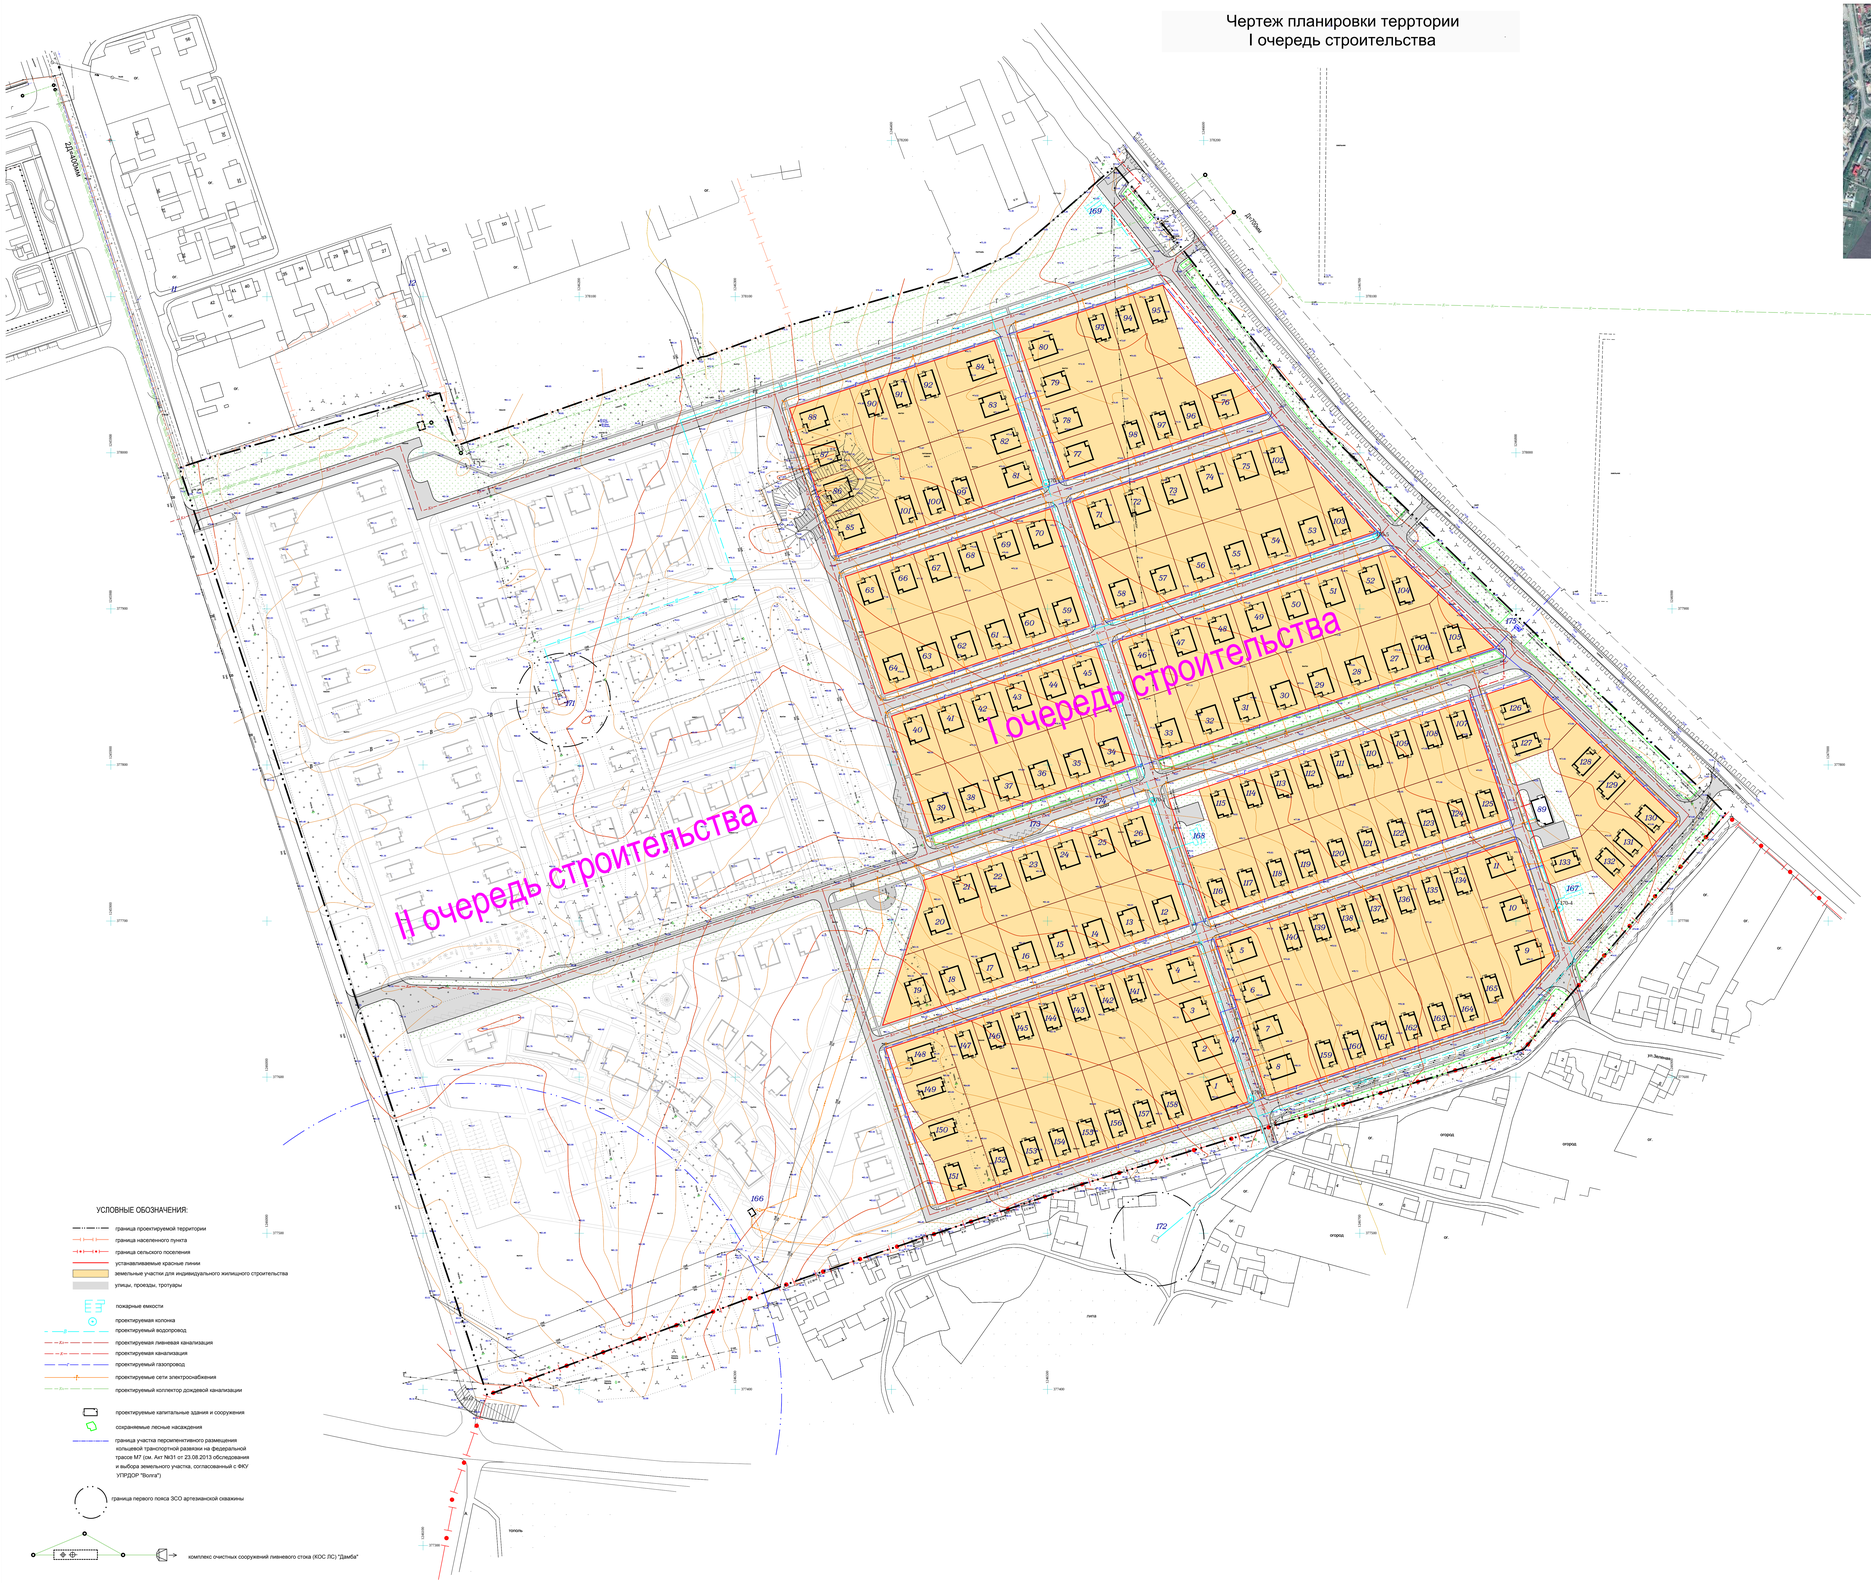
I очередь строительства
II очередь строительства
ул.Ленина
ул.Заводская
ул.Молодежная
ул.Мичурина
ул.Чапаева
ул.Ленина
ул.Заводская
ул.Ленина
ул.Ленина
ул.Ленина