Приложение 4. Перспективная схема водоотведения с. Шихазаны Шихазанского сельского поселения Канашского района Чувашской Республики (актуализация на 2021 год)

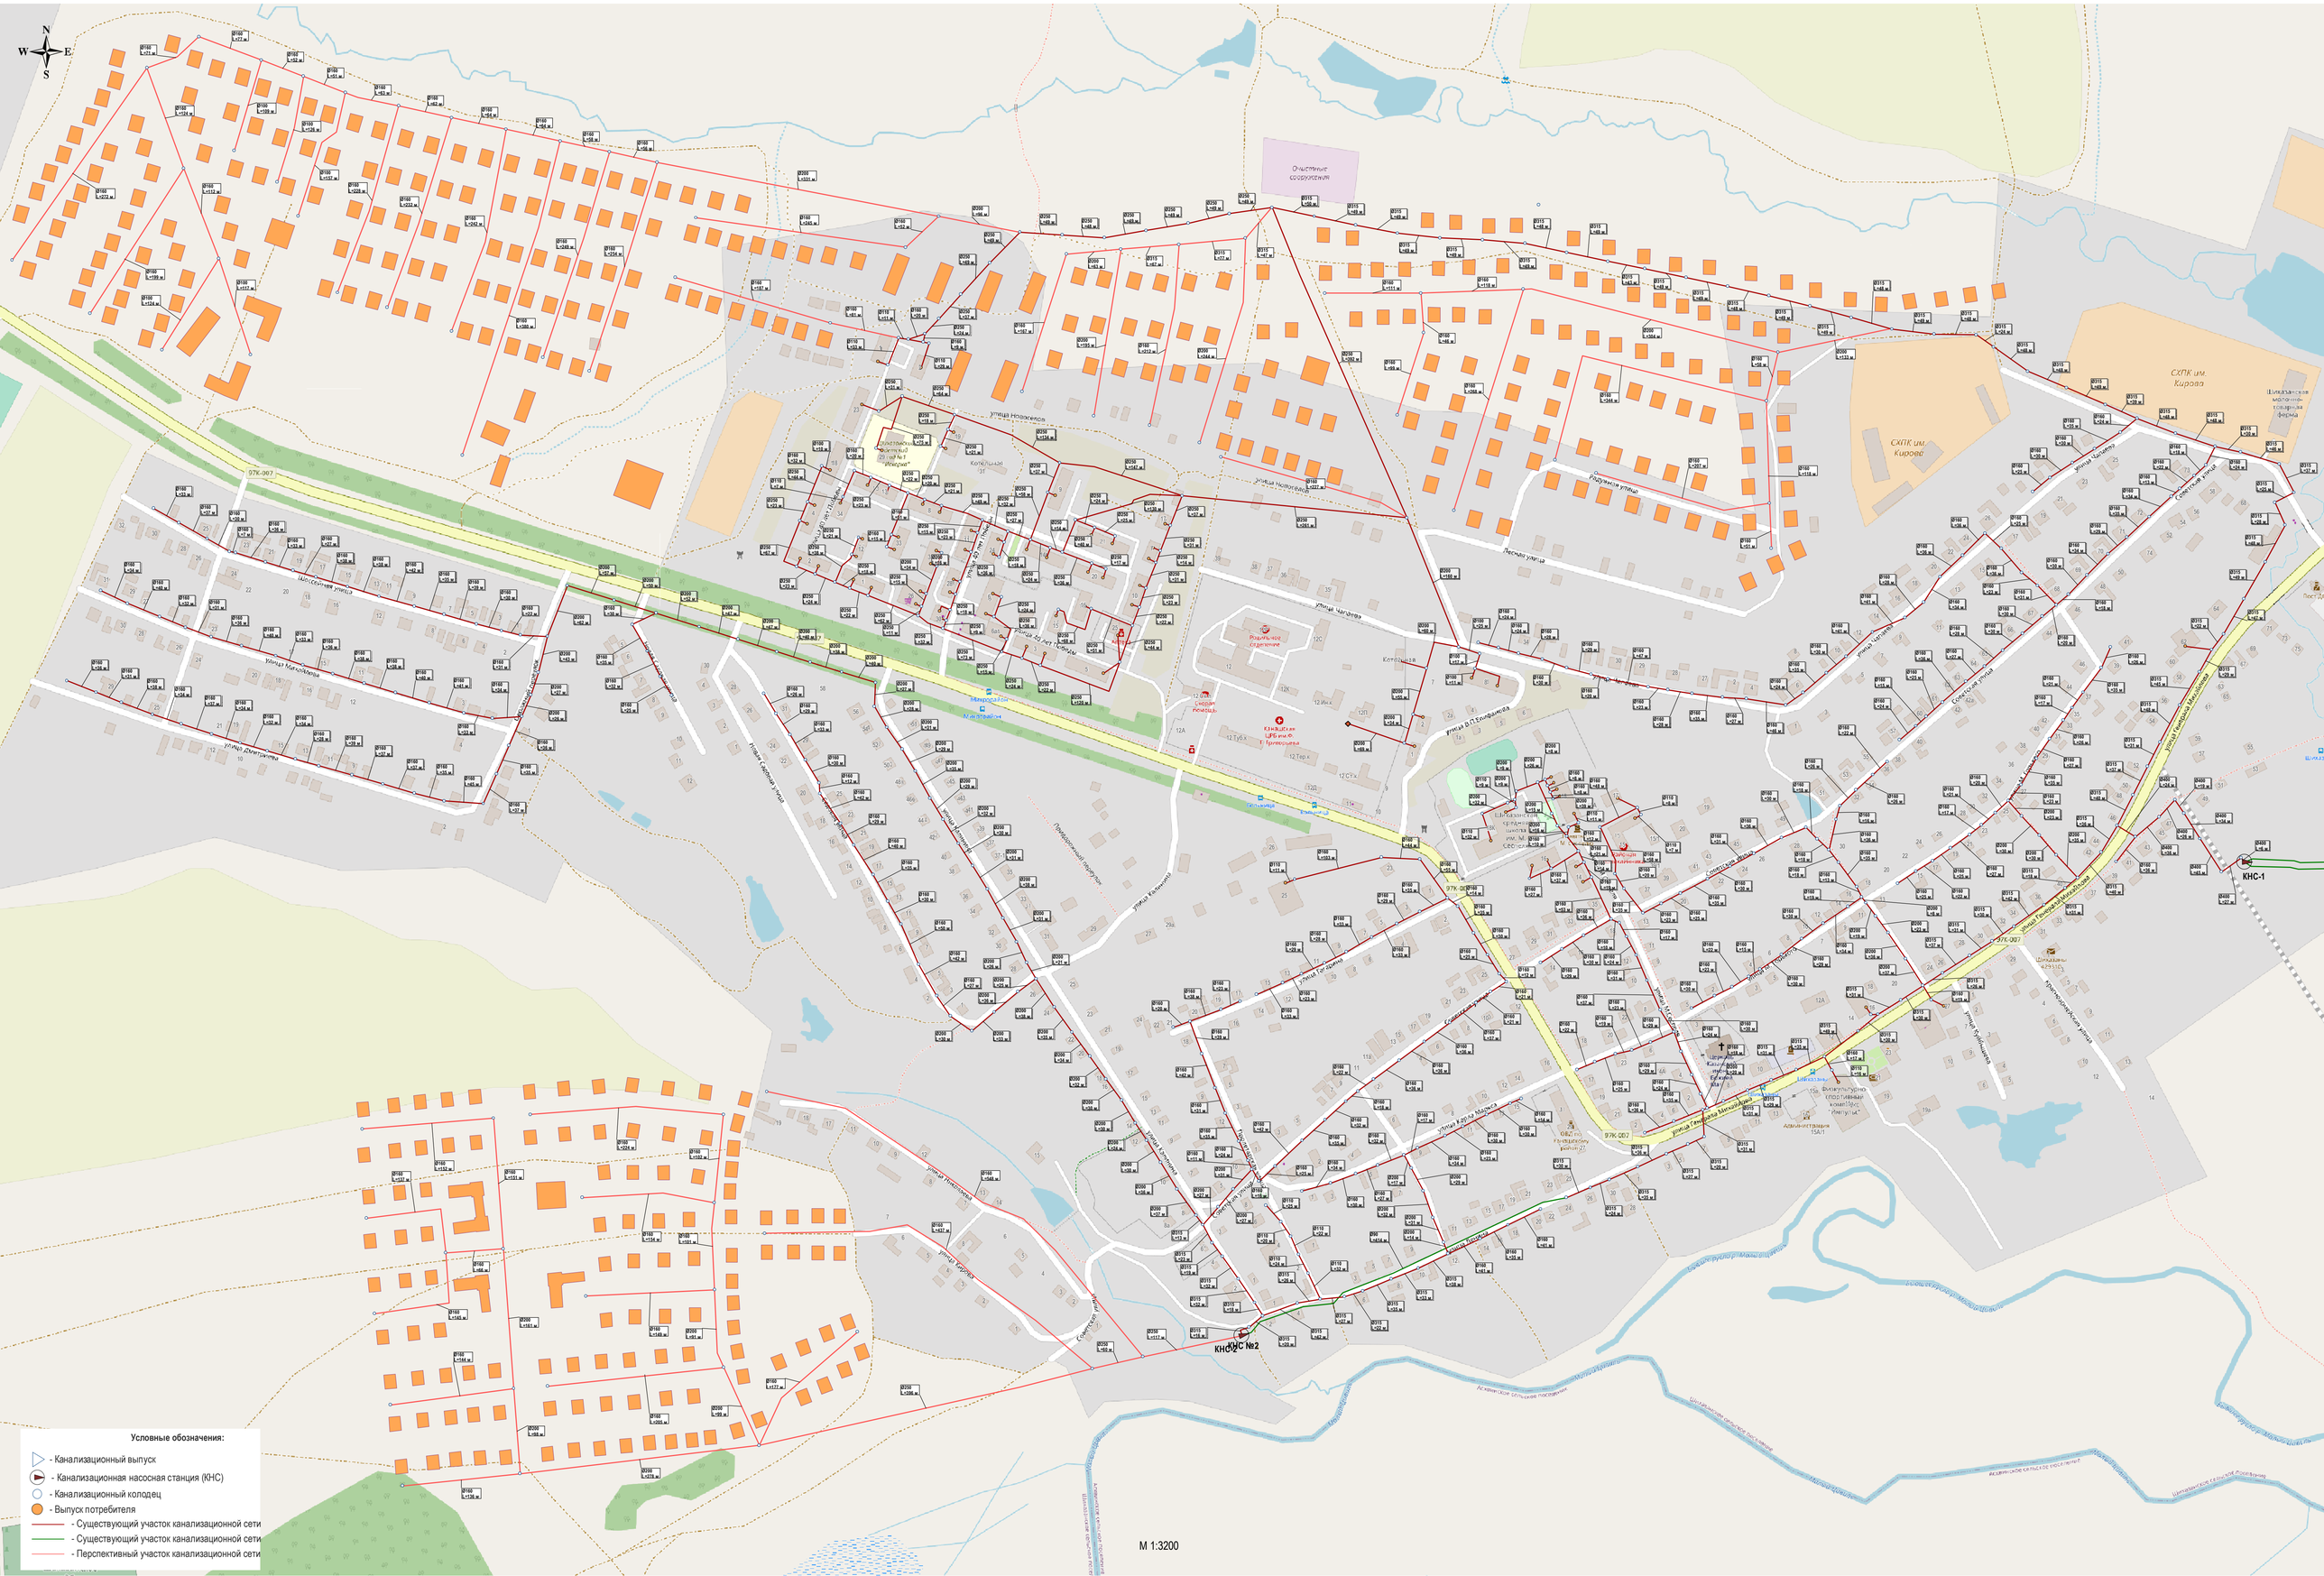
Условные обозначения:
- Канализационный выпуск
- Канализационная насосная станция (КНС)
- Канализационный колодец
- Выпуск потребителя
- Существующий участок канализационной сети
- Существующий участок канализационной сети
- Перспективный участок канализационной сети
КНС №2
КНС-1
Очистные сооружения
СХПК им. Кирова
Шихазанская молочно-товарная ферма
