
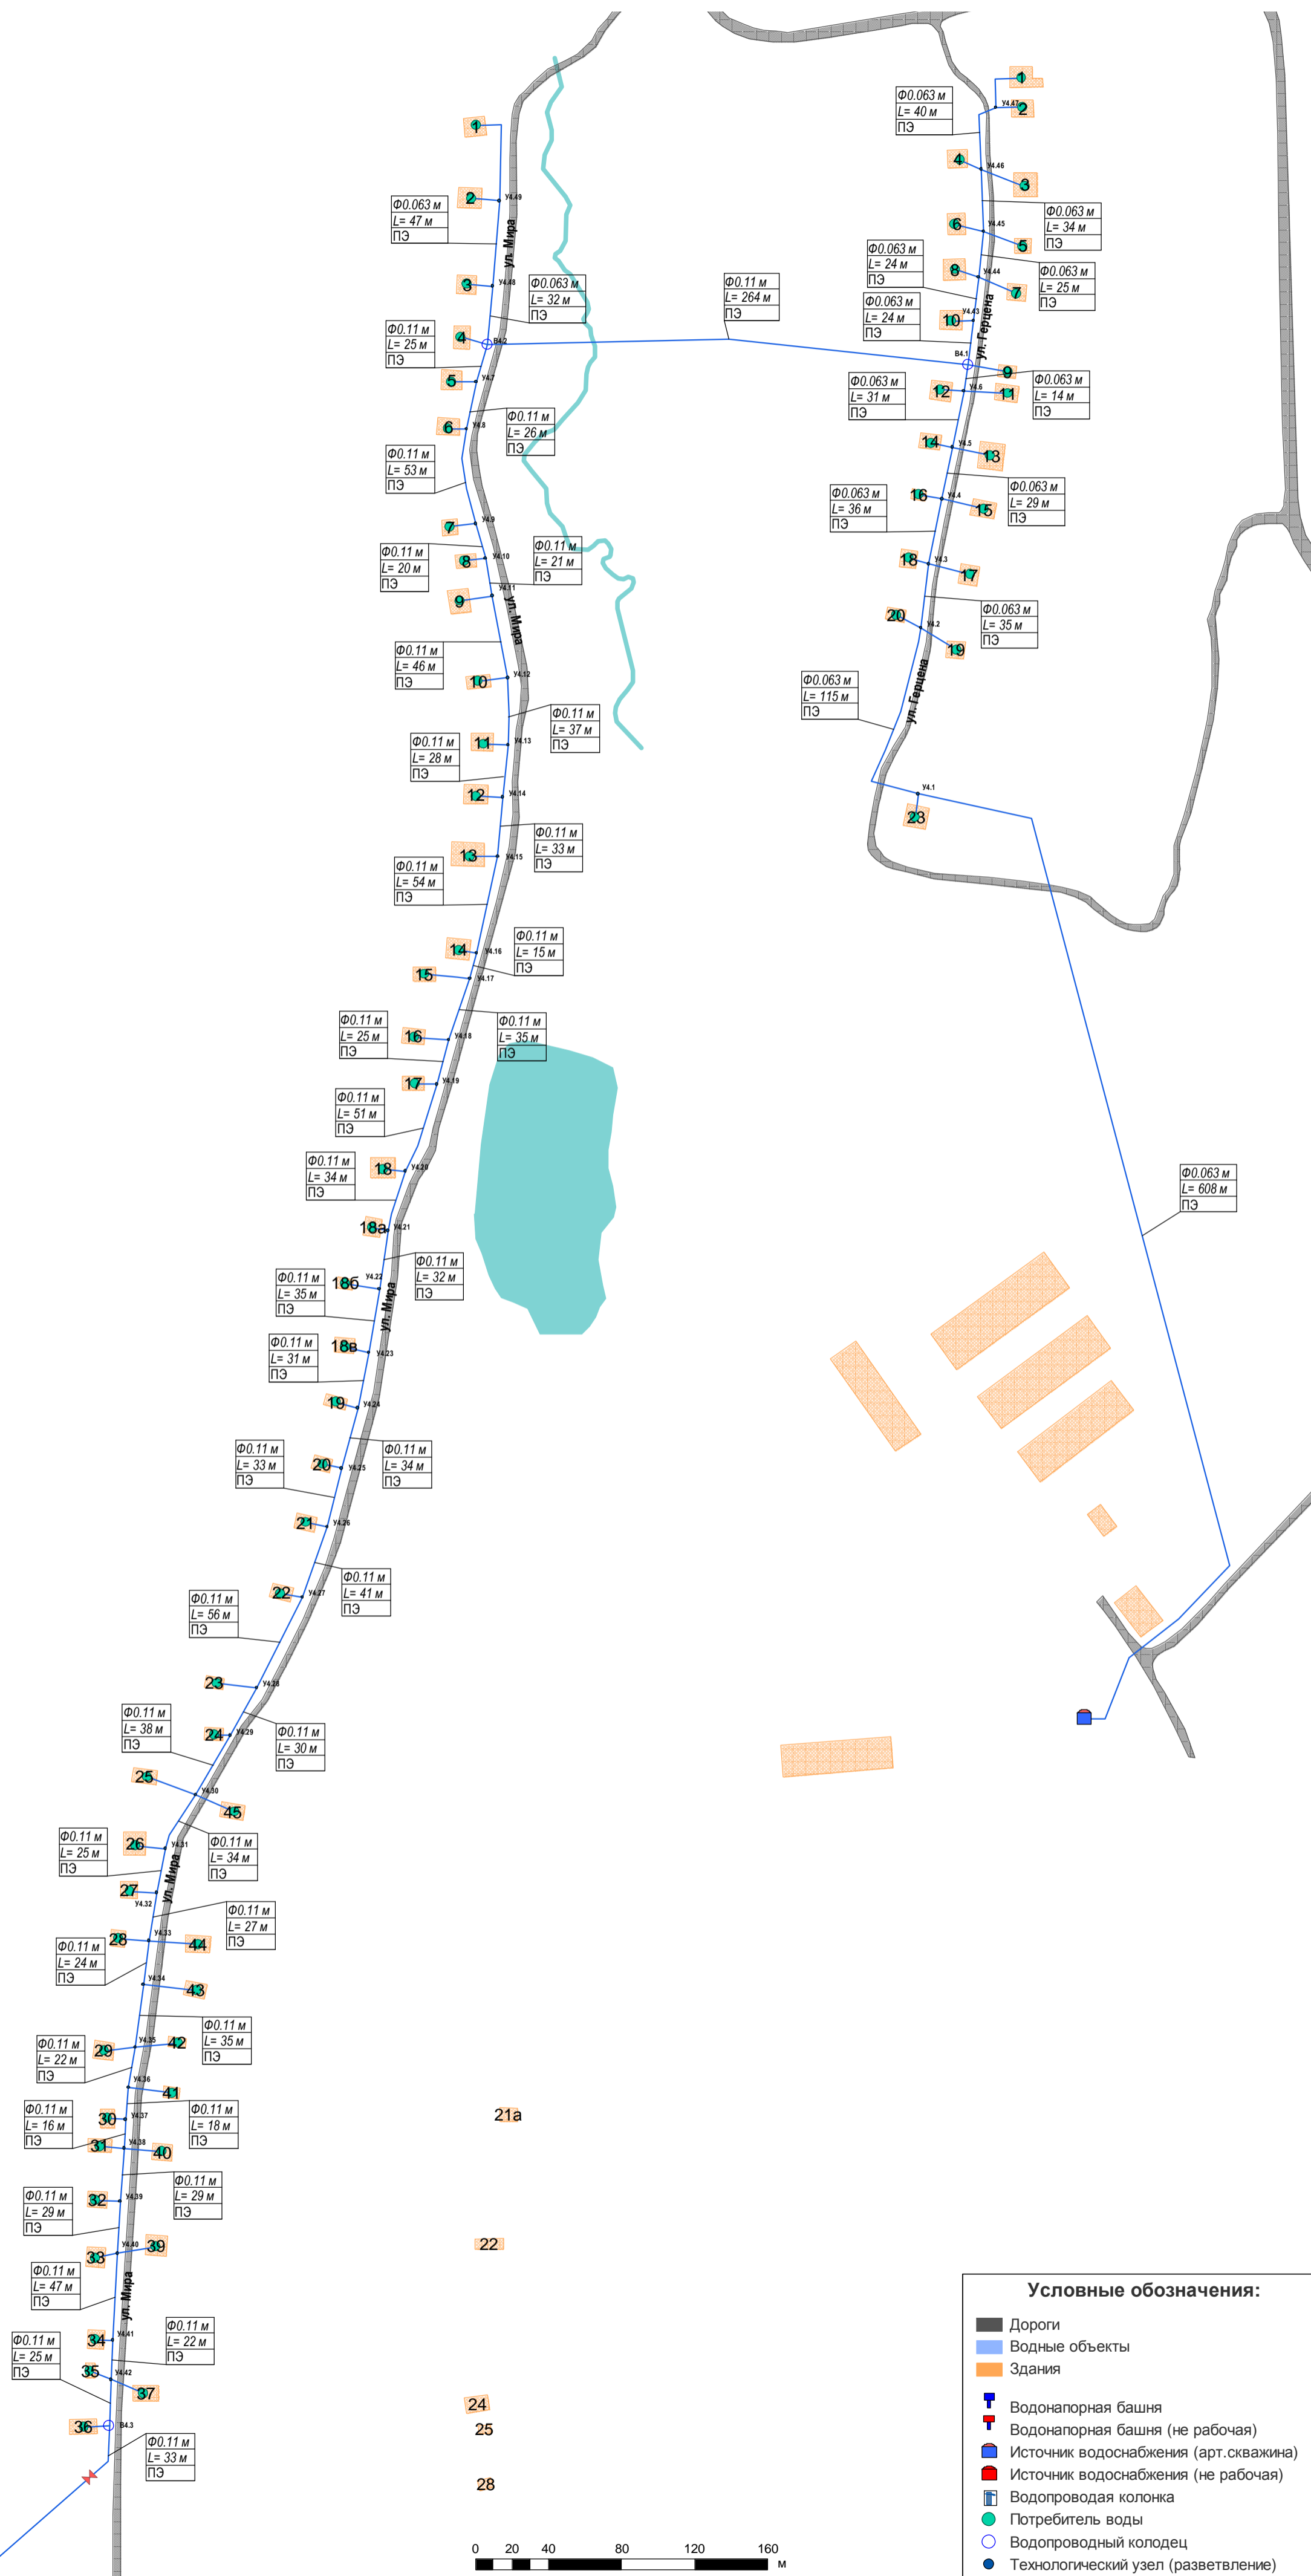


Приложение 1.3. Существующая схема водопроводной сети дер. Тойдеряки Чиршкасинского сельского поселения Чебоксарского района Чувашской Республики

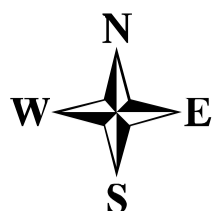

от водонапорной башни дер. Хыймалакасы

Условные обозначения:

- Дороги
- Водные объекты
- Здания
- Водонапорная башня
- Водонапорная башня (не рабочая)
- Источник водоснабжения (арт. скважина)
- Источник водоснабжения (не рабочая)
- Водопроводная колонка
- Потребитель воды
- Водопроводный колодец
- Технологический узел (разветвление)
- Участок водопроводной сети