


Приложение 1.5. Существующая схема водопроводной сети дер. Вурманкас-Туруново Чиршкасинского сельского поселения Чебоксарского района Чувашской Республики

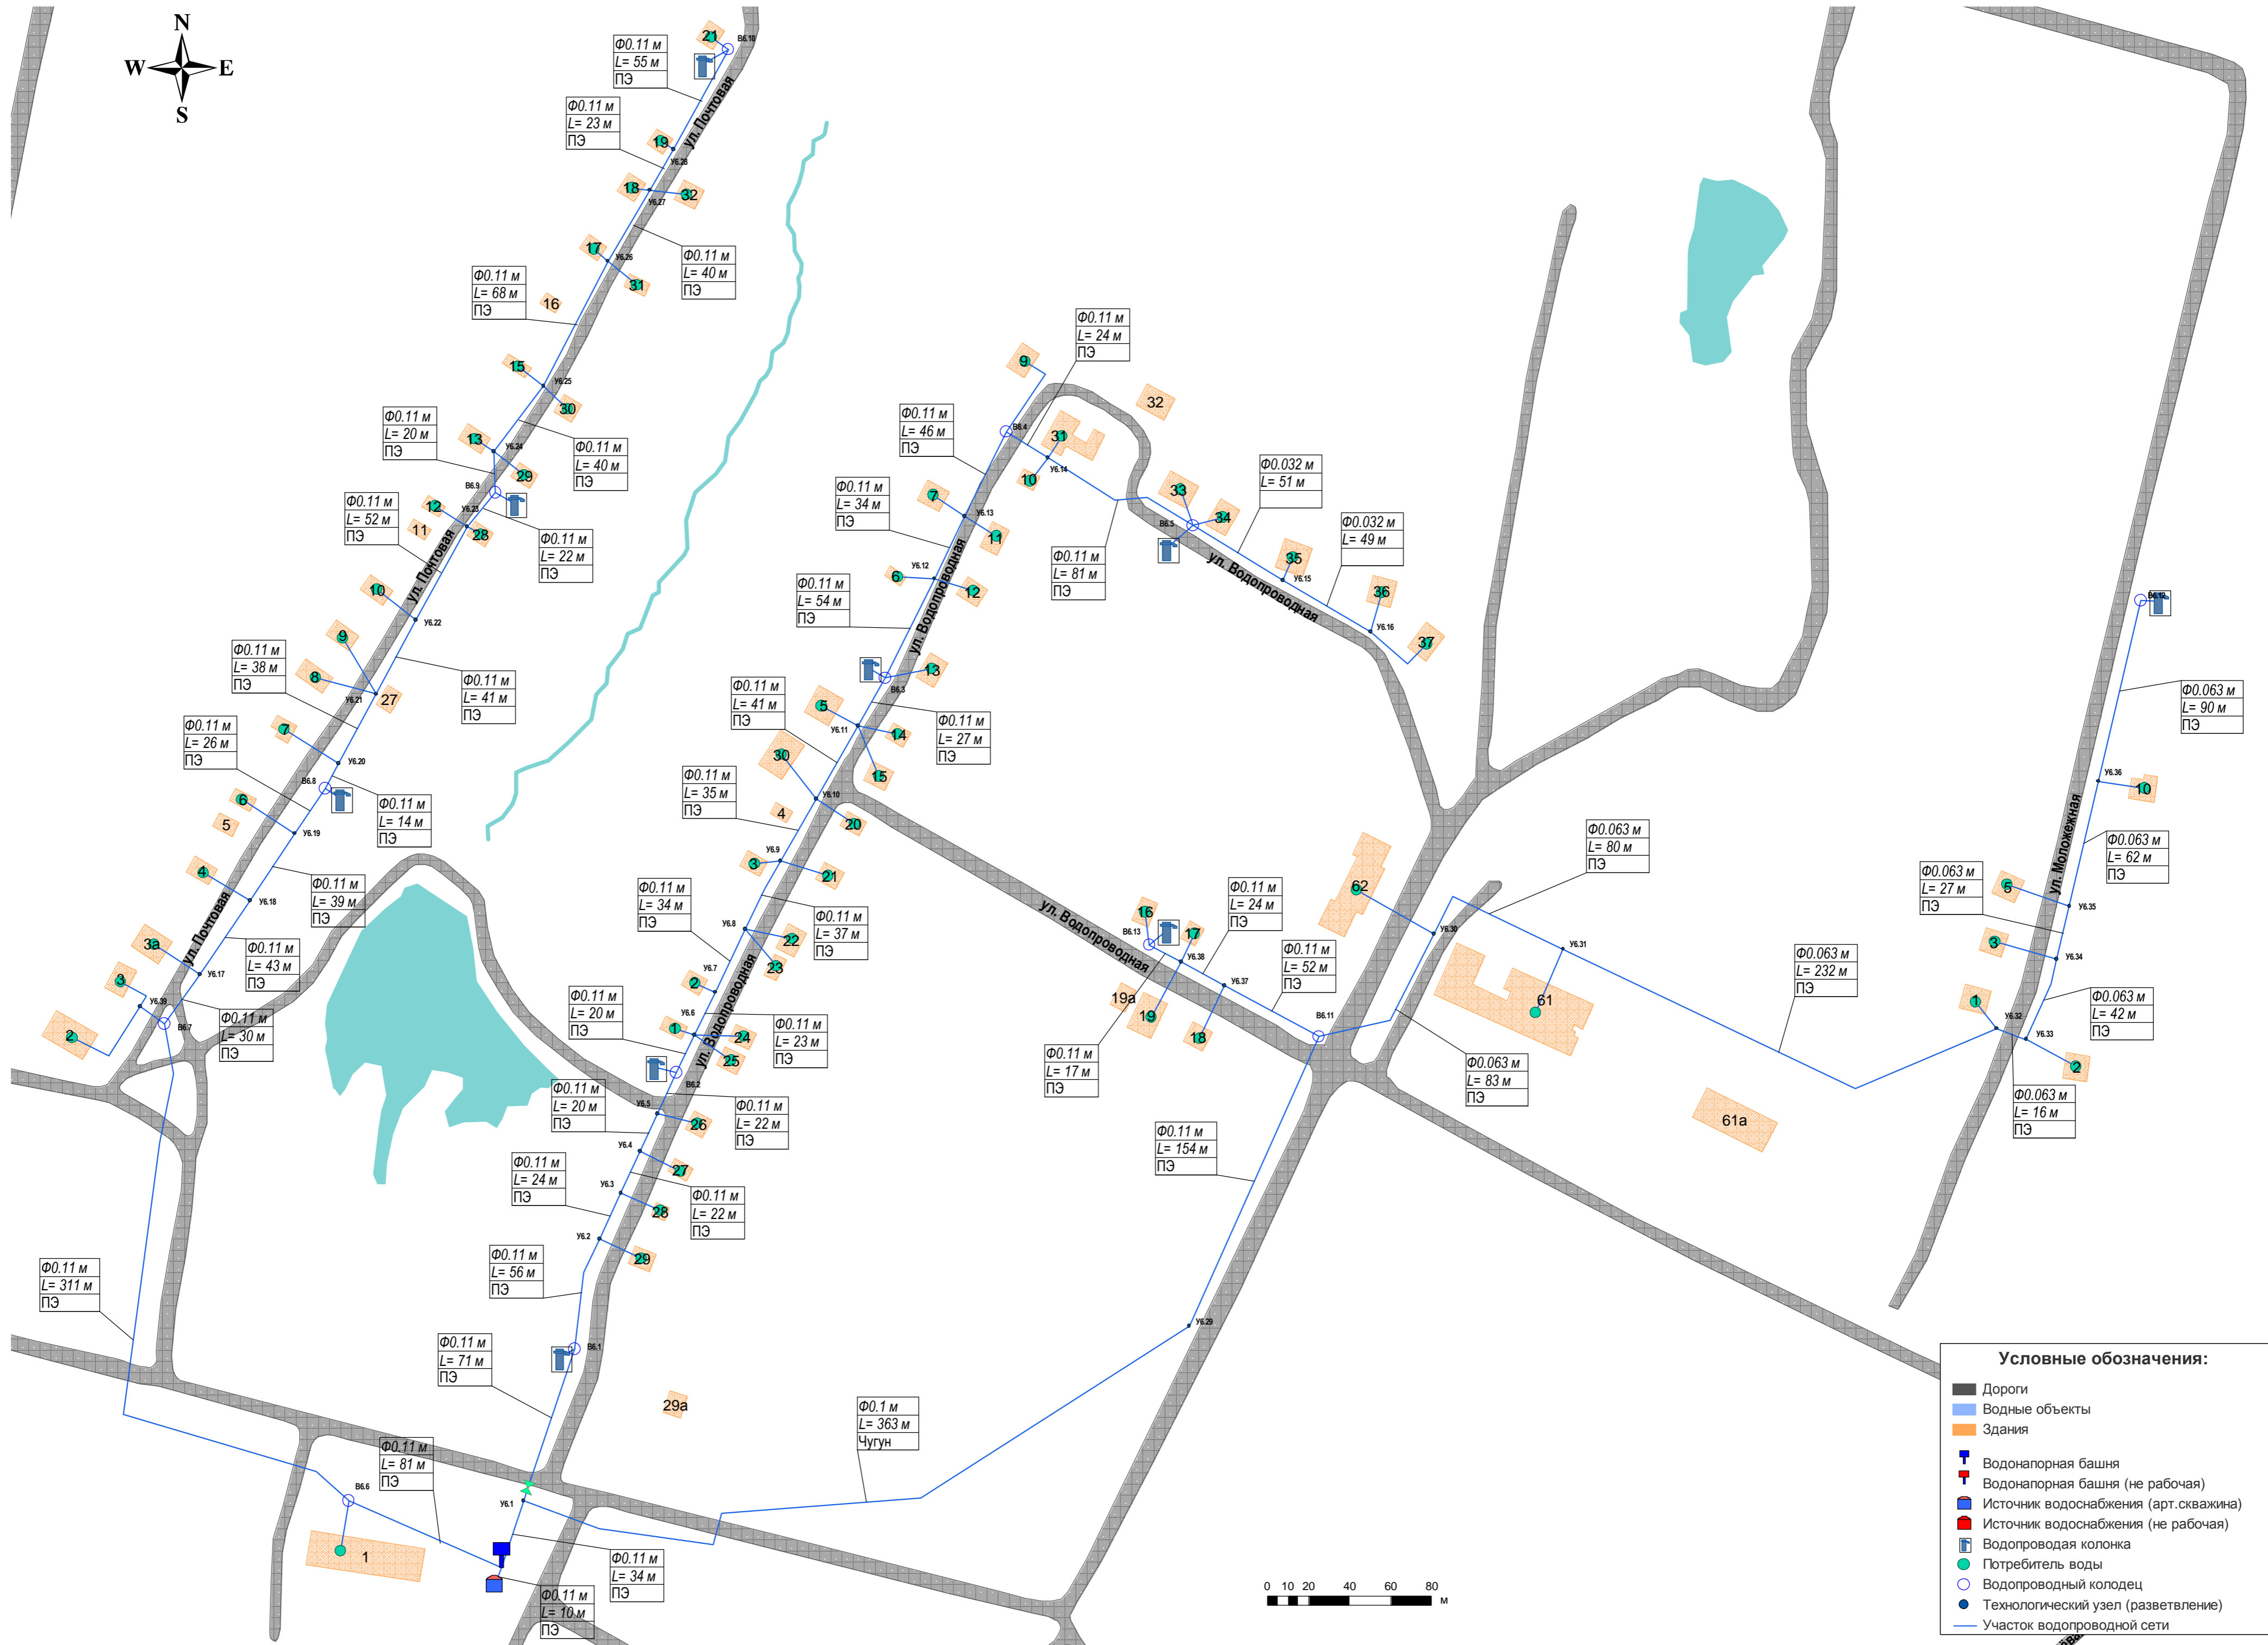

- Условные обозначения:**
- Дороги
  - ▬ Водные объекты
  - ▭ Здания
  - ⊕ Водонапорная башня
  - ⊕ Водонапорная башня (не рабочая)
  - ▭ Источник водоснабжения (арт.скважина)
  - ▭ Источник водоснабжения (не рабочая)
  - ▭ Водопроводная колонка
  - Потребитель воды
  - Водопроводный колодец
  - Технологический узел (разветвление)
  - Участок водопроводной сети