



Приложение 1.7. Существующая схема водопроводной сети дер. Кочак-Туруново Чиршкасинского сельского поселения Чебоксарского района Чувашской Республики

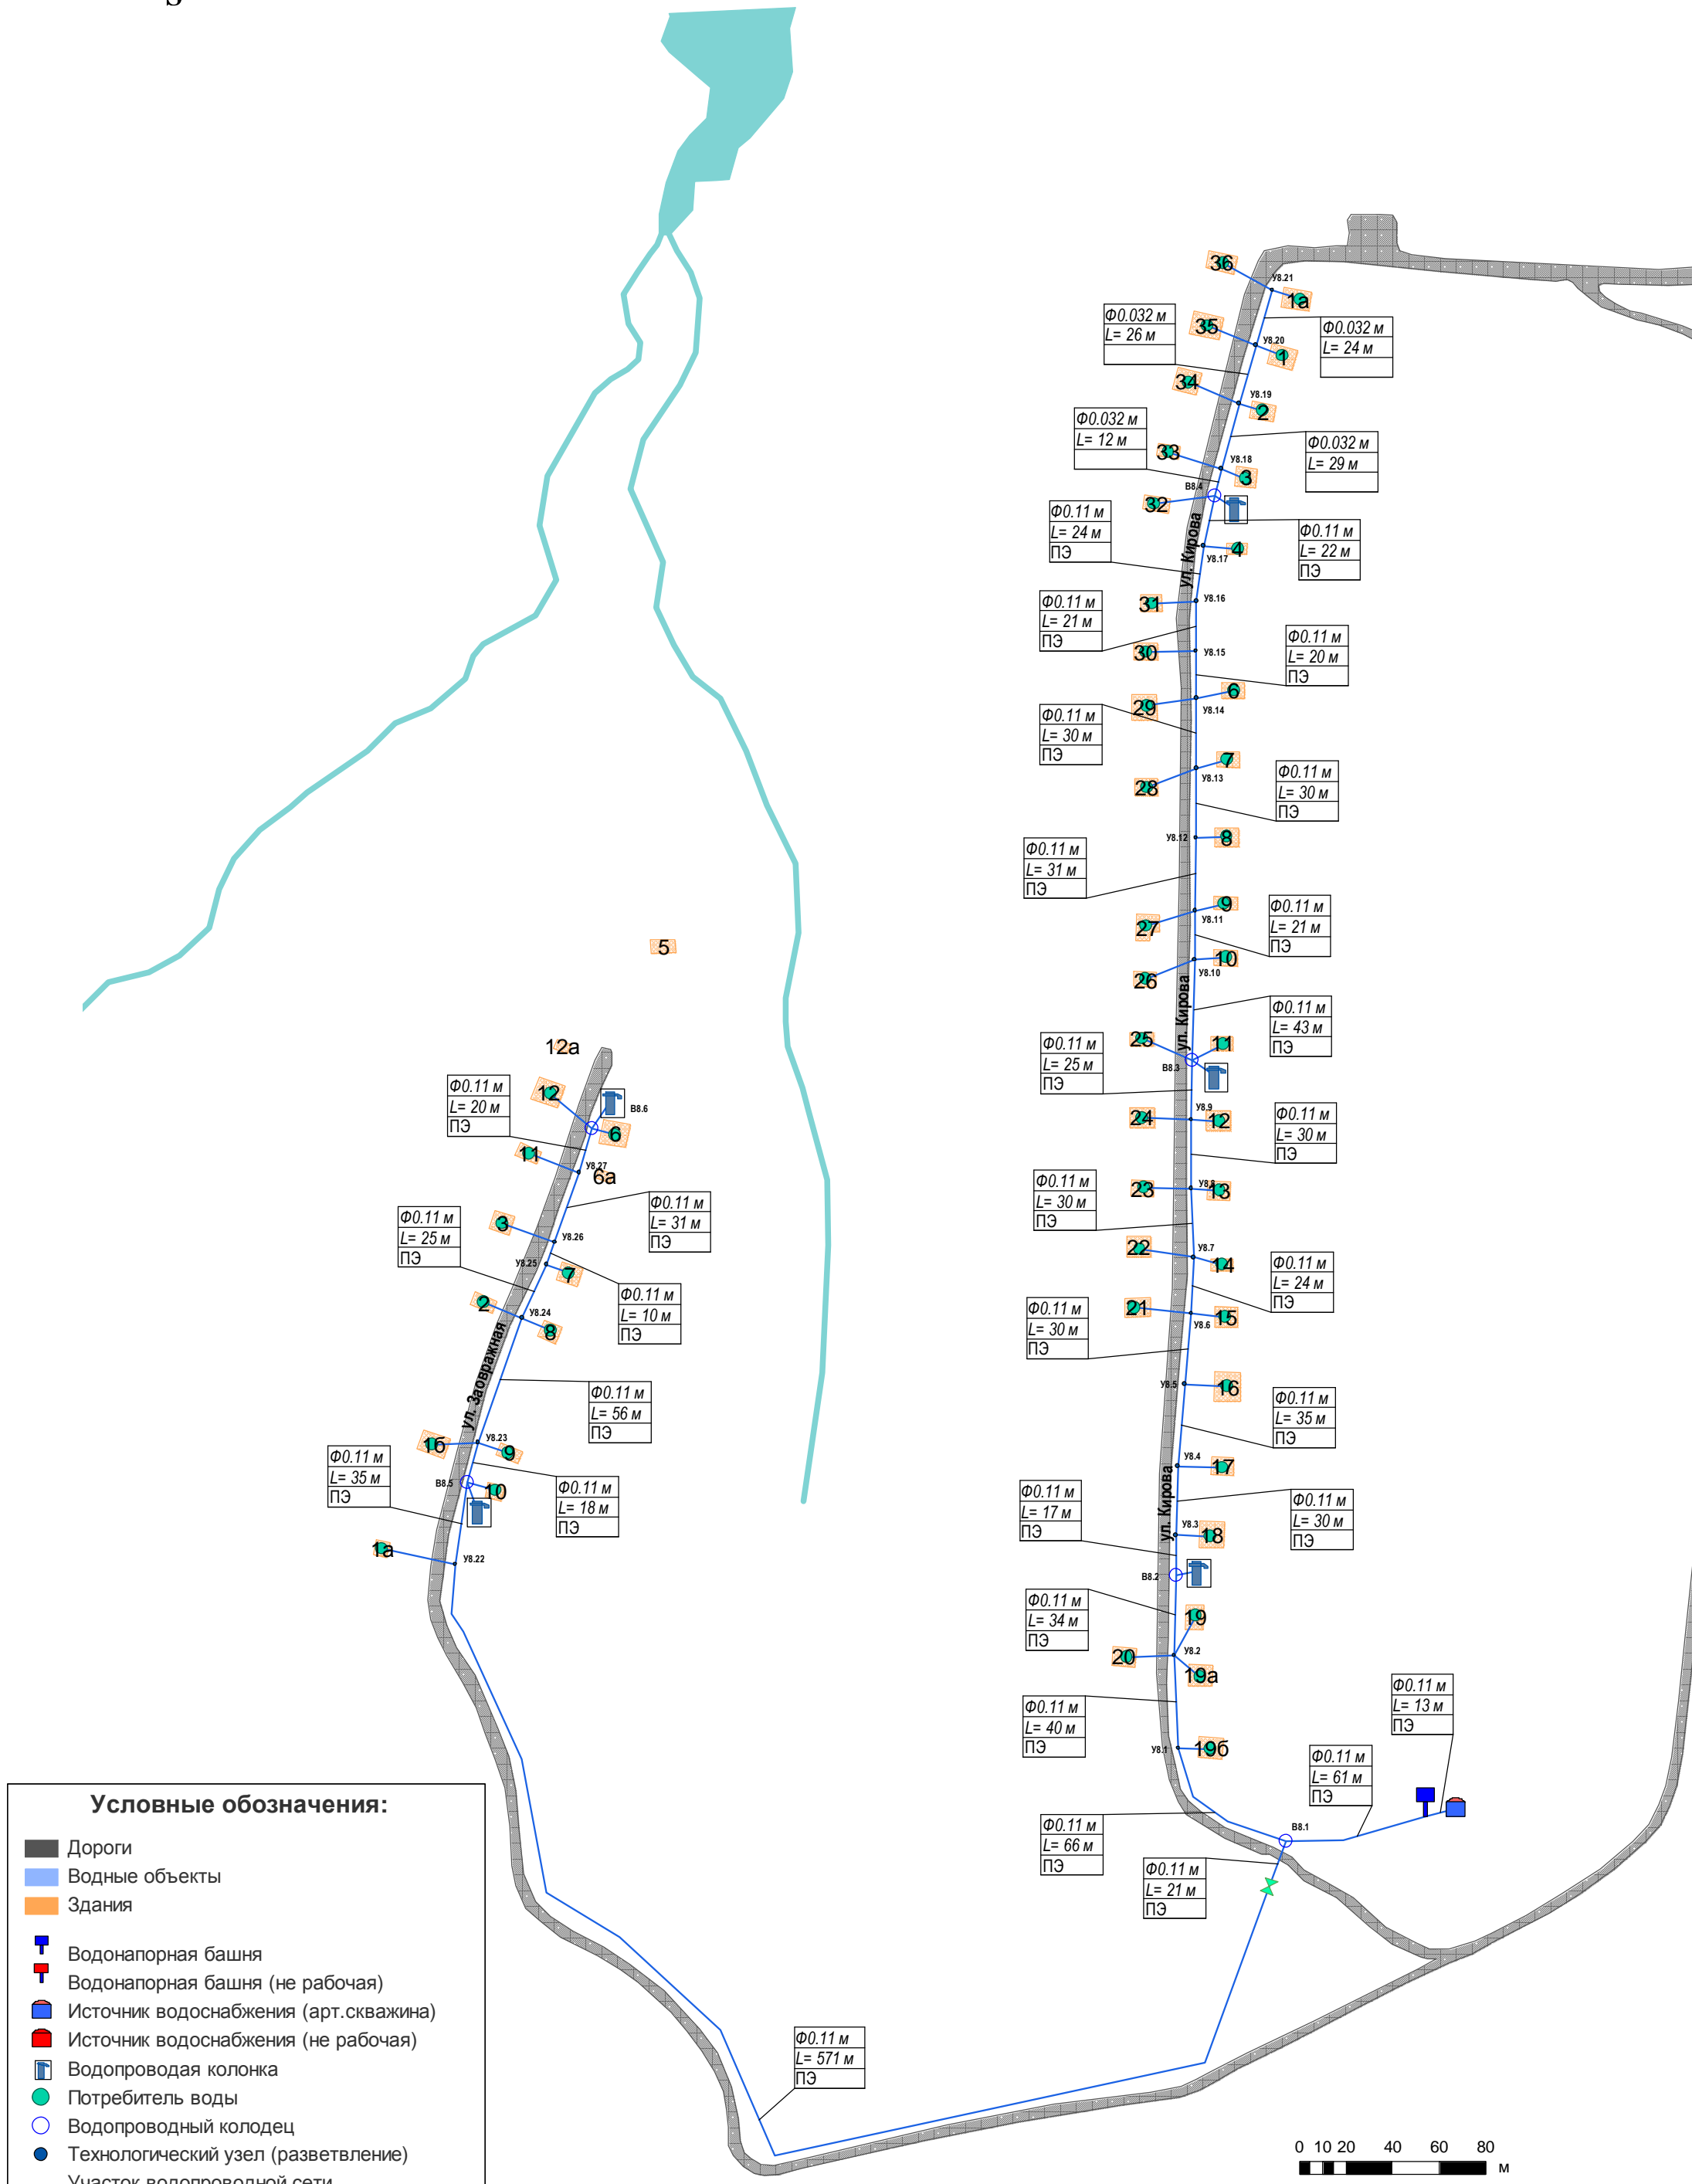

Условные обозначения:

- Дороги
- Водные объекты
- Здания
- Водонапорная башня
- Водонапорная башня (не рабочая)
- Источник водоснабжения (арт.скважина)
- Источник водоснабжения (не рабочая)
- Водопроводная колонка
- Потребитель воды
- Водопроводный колодец
- Технологический узел (разветвление)
- Участок водопроводной сети

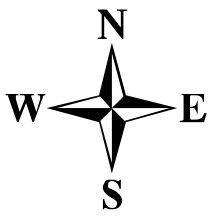