



Приложение 3.1. Перспективная схема водопроводной сети дер. Чиршкасы Чиршкасинского сельского поселения Чебоксарского района Чувашской Республики

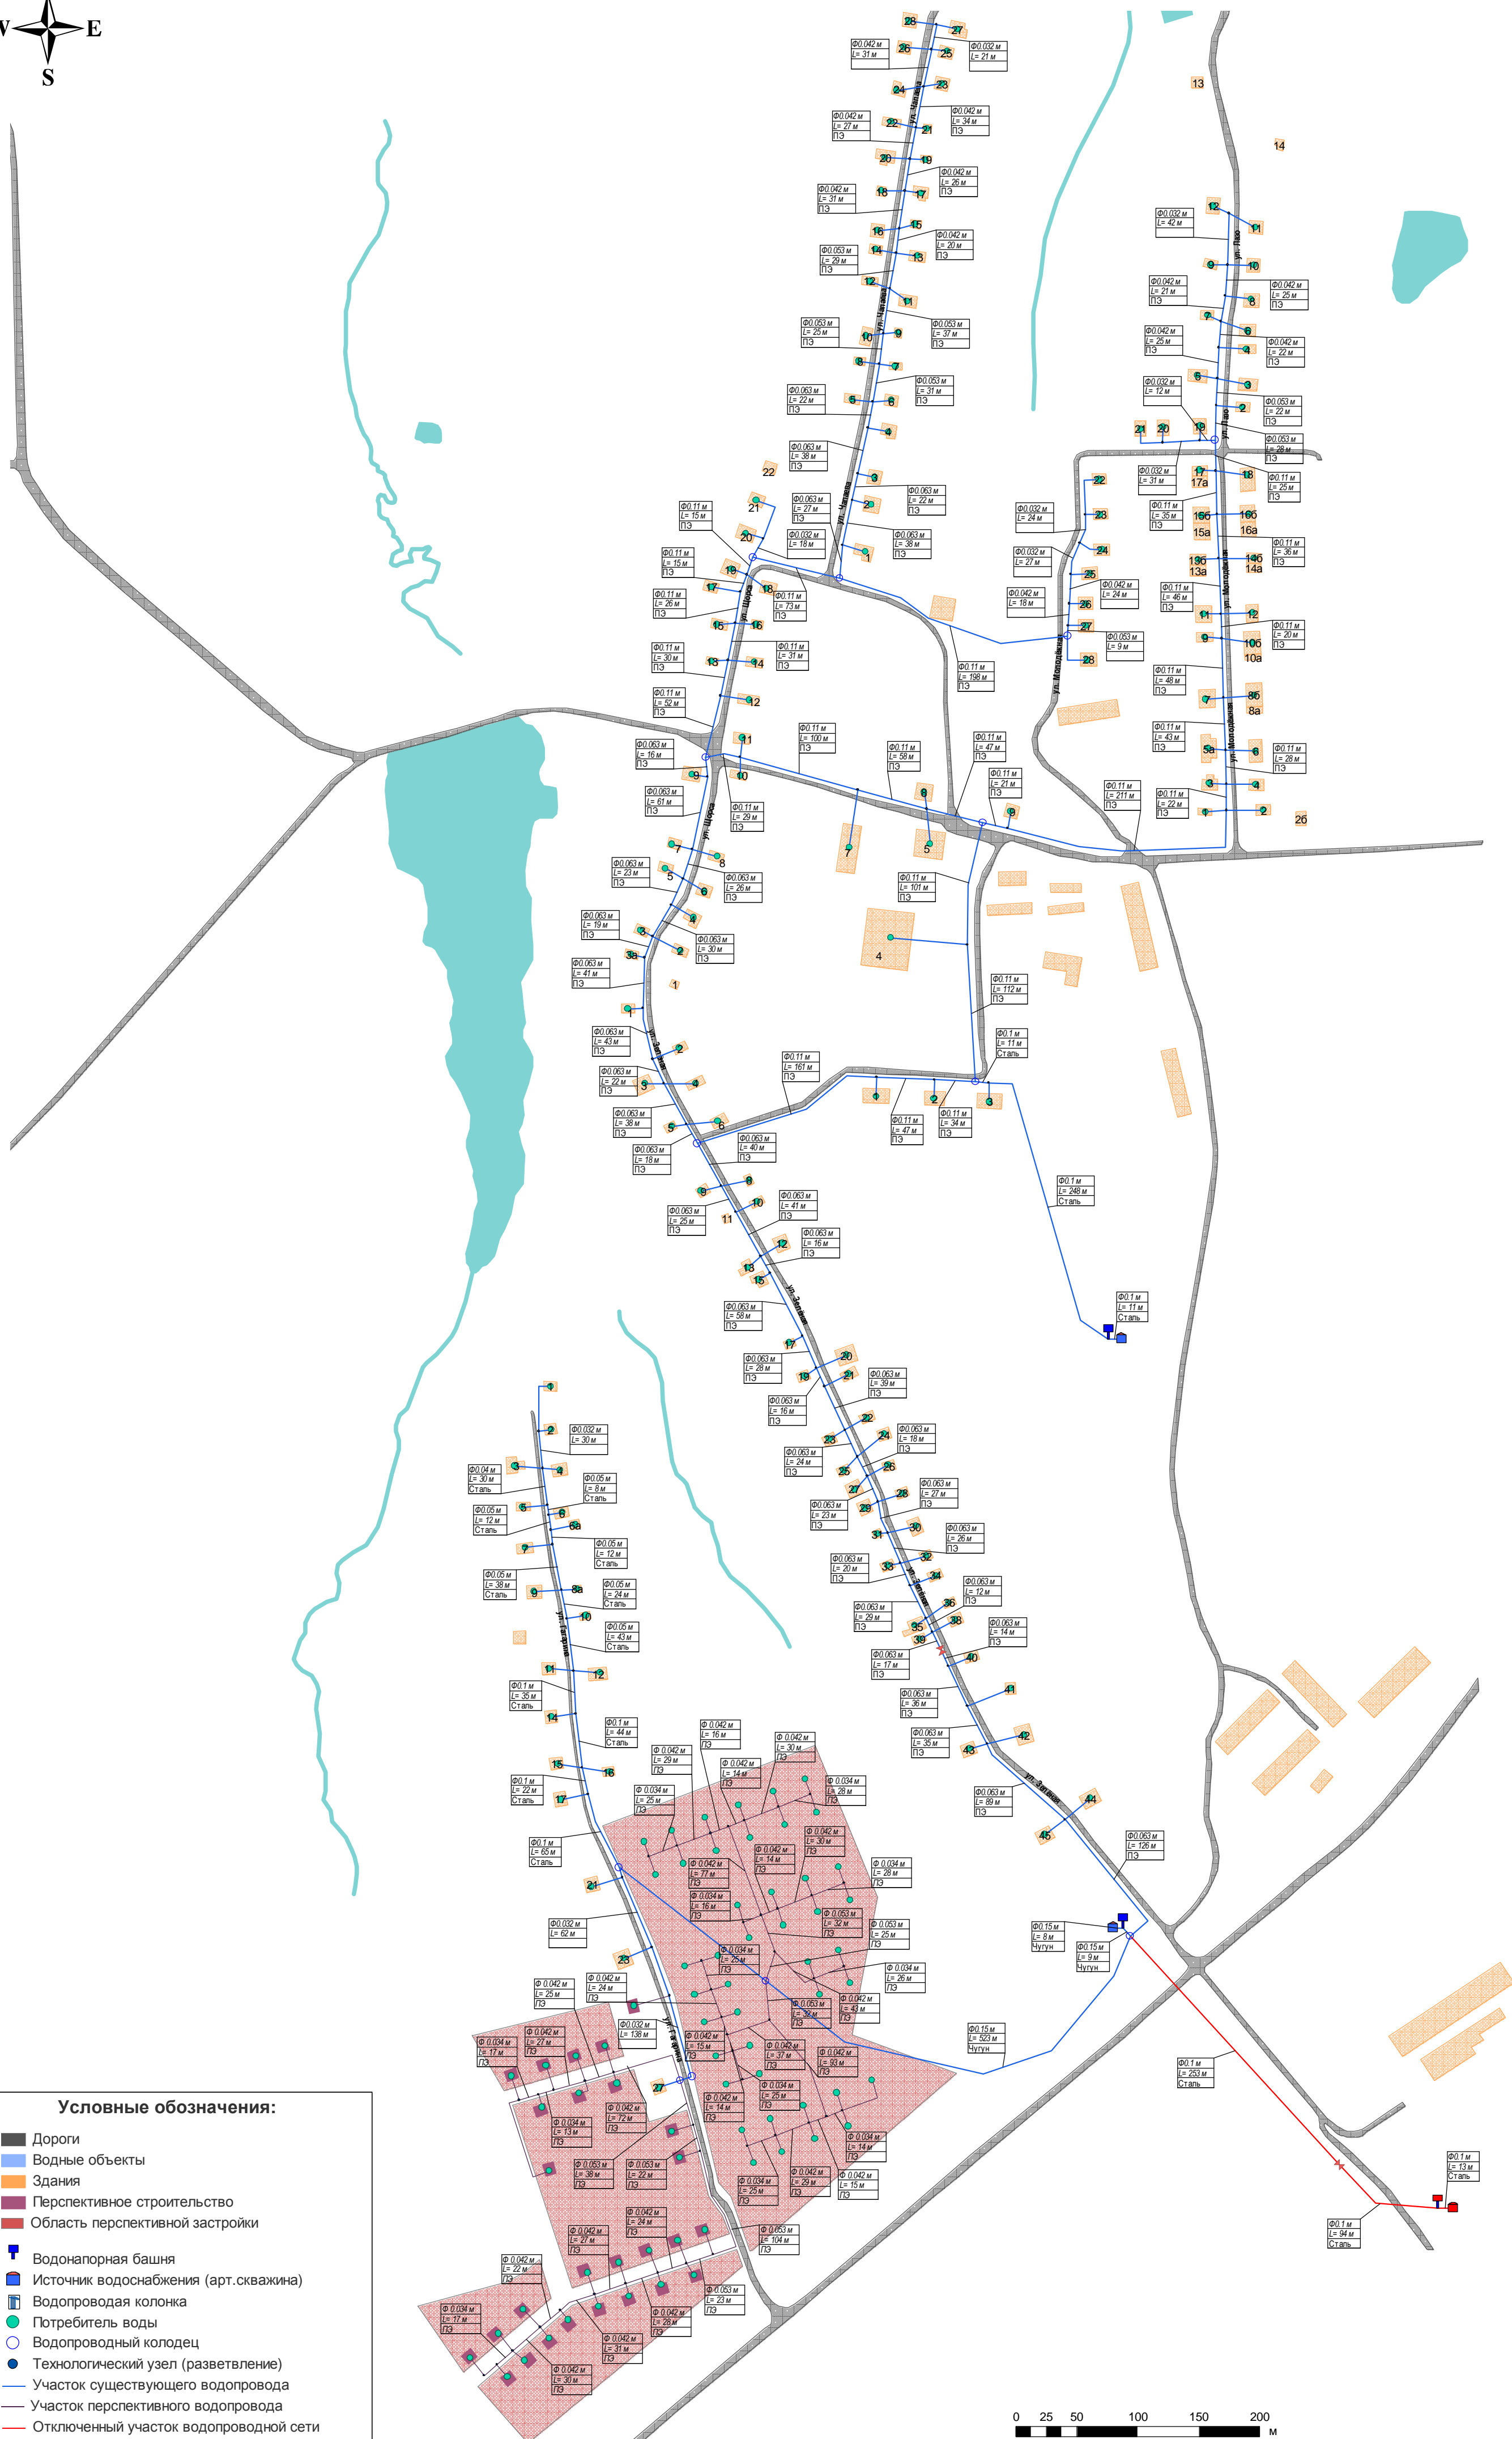

Условные обозначения:

- Дороги
- Водные объекты
- Здания
- Перспективное строительство
- Область перспективной застройки
- Водонапорная башня
- Источник водоснабжения (арт.скважина)
- Водопроводная колонка
- Потребитель воды
- Водопроводный колодец
- Технологический узел (разветвление)
- Участок существующего водопровода
- Участок перспективного водопровода
- Отключенный участок водопроводной сети

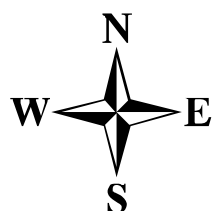