



Приложение 3.3. Перспективная схема водопроводной сети дер. Тойдеряки Чиршкасинского сельского поселения Чебоксарского района Чувашской Республики

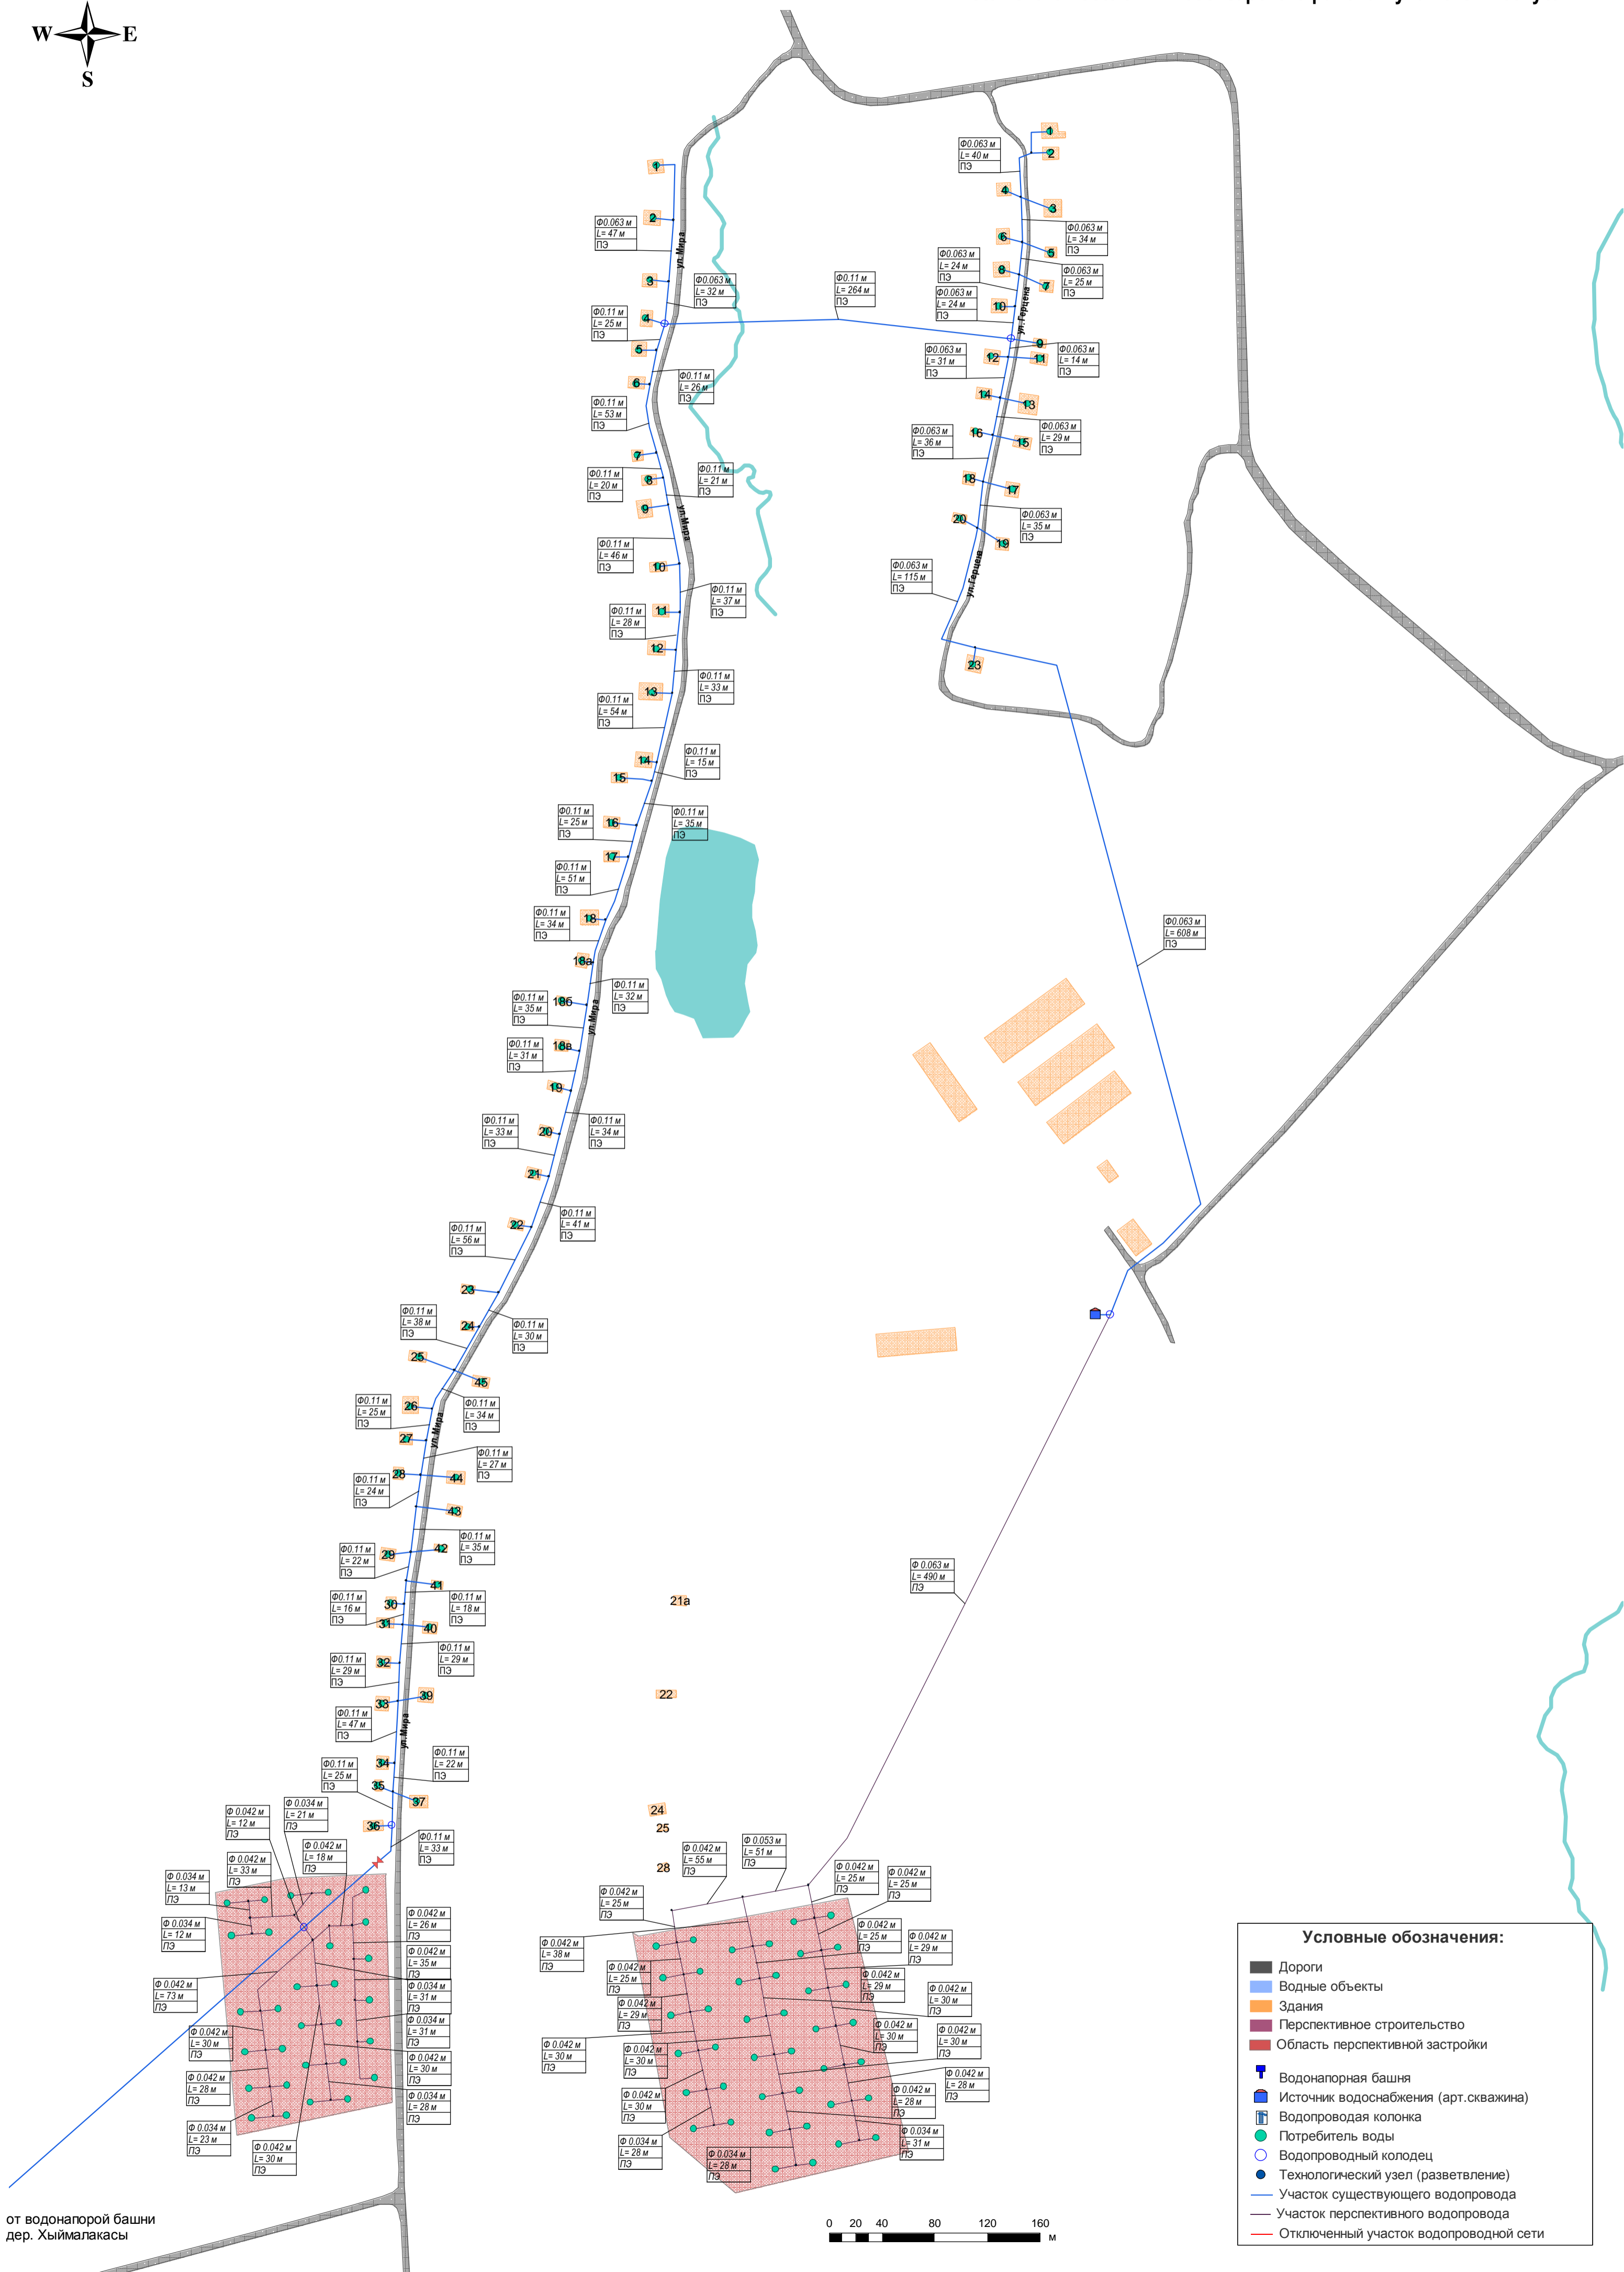

от водонапорной башни дер. Хыймалакасы

- Условные обозначения:**
- Дороги
 - Водные объекты
 - Здания
 - Перспективное строительство
 - Область перспективной застройки
 - Водонапорная башня
 - Источник водоснабжения (арт.скважина)
 - Водопроводная колонка
 - Потребитель воды
 - Водопроводный колодец
 - Технологический узел (разветвление)
 - Участок существующего водопровода
 - Участок перспективного водопровода
 - Отключенный участок водопроводной сети

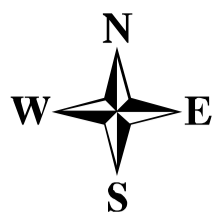