



НАУЧНО-
ПРОИЗВОДСТВЕННОЕ
ПРЕДПРИЯТИЕ
ИНЖЕНЕР

<http://инженер21.рф/> e-mail: inzhener21@ya.ru
Россия, Чувашская Республика
428000 г. Чебоксары, Президентский бульвар, д. 31
Тел. факс:(8352) 66-20-20

Лицензия № 21-00008Ф от 05.07.2012 г.

ЗЕМЛЕУСТРОИТЕЛЬНОЕ ДЕЛО

**по описанию местоположения границ
территориальной зоны производственных объектов (П-1)
Большесундырского сельского поселения
Моргаушского района Чувашской Республики**

Генеральный директор



Л. И. Токмолаева

г. Чебоксары,
2017 г.

ОГЛАВЛЕНИЕ

№ п/п	Наименование документов	Стр.
1.	Пояснительная записка	<u>3</u>
2.	Карта (план) границ территориальной зоны производственных объектов (П-1) Большесундырского сельского поселения Моргаушского района Чувашской Республики	<u>5</u>

ПОЯСНИТЕЛЬНАЯ ЗАПИСКА

Работы по описанию местоположения границ территориальной зоны производственных объектов (П-1) Большесундырского сельского поселения Моргаушского района Чувашской Республики выполнены ООО «НПП «Инженер» согласно:

– Договора на выполнение работ по описанию местоположения границ территориальных зон, установленных в правилах землепользования и застройки Большесундырского сельского поселения Моргаушского района Чувашской Республики № 14 от 20.01.2017 г.

– Градостроительного кодекса РФ от 22.12.2004 г. № 190-ФЗ;

– Земельного кодекса РФ от 25.10.2001 г. № 136-ФЗ;

– Федерального закона «О землеустройстве» №78-ФЗ от 18.06.2001г.;

– Федерального закона «О кадастровой деятельности» №221-ФЗ от 24.07.2007г.;

– Федерального закона «О государственной регистрации недвижимости» №218-ФЗ от 13.07.2015 г.;

– Постановления Правительства Российской Федерации № 514 от 11.07.2002 г. «Об утверждении Положения о согласовании и утверждении землеустроительной документации, создании и ведении государственного фонда данных, полученных в результате проведения землеустройства»;

– Постановления Правительства Российской Федерации № 621 от 30.07.2009 г. «Об утверждении формы карты (плана) объекта землеустройства и требований к ее составлению»;

– Приказа Минэкономразвития РФ от 03.06.2011 N 267 "Об утверждении порядка описания местоположения границ объектов землеустройства";

– Приказа Минэкономразвития РФ от 01.03.2016 N 90 "Об утверждении требований к точности и методам определения координат характерных точек границ земельного участка, требований к точности и методам определения координат характерных точек контура здания, сооружения или объекта незавершенного строительства на земельном участке, а также требований к определению площади здания, сооружения и помещения";

– Правил землепользования и застройки Большесундырского сельского поселения Моргаушского района Чувашской Республики, утвержденных решением Собрания депутатов Большесундырского сельского поселения Моргаушского района Чувашской Республики от 27.04.2017 г. № С-21/1.

ООО «НПП "Инженер" провело работы, включающие:

– подготовительные работы (сбор сведений об объектах землеустройства, содержащихся в государственном кадастре недвижимости, государственном фонде данных, геодезической, картографической и иной, связанной с использованием и охраной земель документации и анализ полученных сведений);

– оформление карты (плана) границ территориальной зоны производственных объектов (П-1) Большесундырского сельского поселения Моргаушского района Чувашской Республики: координаты поворотных точек границы определены в системе координат МСК-21.

Карта (план) объекта землеустройства составлена на основании сведений ЕГРН и карты градостроительного зонирования. Используемые для составления карты (плана) объекта землеустройства Правила землепользования и застройки Большесундырского сельского поселения Моргаушского района Чувашской Республики, утвержденные решением Собрания депутатов Большесундырского сельского поселения Моргаушского района Чувашской Республики от 27.04.2017 г. № С-21/1 опубликованы на официальном сайте Администрации Большесундырского сельского поселения по адресу: sar.ru в разделе «Градостроительная деятельность».

Для определения границы территориальной зоны в соответствии с п.4 и 6.5 Приказа Минэкономразвития РФ от 03.06.2011 г. № 267 «Об утверждении порядка описания местоположения границ объектов землеустройства» использовались сведения ЕГРН, указанные в кадастровом плане территории от 15.02.2017 г. № 21/301/17-63149, от 24.01.2017

г. №№ 21/301/17-21013, 21/301/17-21020, 21/301/17-21038, 21/301/17-21056, 21/301/17-21363, 21/301/17-21072.

Координаты границ объекта землеустройства точек 4-9, 13-16, 18, 24, 41-50, 56-138 и 144-155 определены аналитическим методом.

Местоположение точек 1-3 и 10 определено картометрическим методом с точностью картографической основы - "Электронно-цифровые карты в масштабе 1:2000, год создания 2008 г., без обновлений", т.е. 1,0 м. Местоположение точек 11-12, 17, 19-23, 25-40, 51-55 и 139-143 определено картометрическим методом с точностью картографической основы - "Электронно-цифровые карты в масштабе 1:10000, год создания 2008 г., без обновлений", т.е. 5,0 м.

Кадастровые номера земельных участков, координаты которых были использованы при определении границ территориальной зоны, приведены на Плане границ объекта землеустройства Карты (плана), на котором также отображены границы населенного пункта, координаты которых так же были приняты при определении границ территориальной зоны.

Согласно п. 3 Приказа Минэкономразвития РФ от 03.06.2011 N 267 "Об утверждении порядка описания местоположения границ объектов землеустройства", местоположение границ объекта землеустройства устанавливается посредством определения плоских прямоугольных координат характерных точек границ объекта землеустройства (то есть точек изменения описания границ и деления их на части) в системе координат, установленной для ведения государственного кадастра недвижимости (далее - установленная система координат). Для ведения кадастра недвижимости значения координат указываются в метрах с округлением до 0,01 метра. При округлении до 0,01 метра у объекта землеустройства отсутствуют пересечения с земельными участками, сведения о координатах которых внесены в ЕГРН.

Площадь территориальной зоны производственных объектов (П-1) Большесундырского сельского поселения Моргаушского района Чувашской Республики составила 15,08 га.

Пояснительную записку составил:



С.А. Миронова

КАРТА (ПЛАН)**Граница территориальной зоны производственных объектов (П-1)
Большесундырского сельского поселения Моргаушского района Чувашской
Республики**

(наименование объекта землеустройства)

Титульный лист**1. Сведения о заказчике землеустроительных работ:**

О физическом лице:

Фамилия, имя, отчество (отчество указывается при наличии)

О юридическом лице, органе государственной власти, органе местного самоуправления:

Полное наименование Администрация Большесундырского сельского поселения Моргаушского района Чувашской Республики

Страна регистрации (инкорпорации) (указывается в отношении иностранного юридического лица)

Фамилия и инициалы уполномоченного представителя, его должность, реквизиты доверенности (если представитель действует по доверенности)

Лаптев А. В., Глава Большесундырского сельского поселения Моргаушского района Чувашской Республики

Подпись _____

" 19 " 05 2017 г.

Место для оттиска печати заказчика



2. Сведения об исполнителе землеустроительных работ:

Об индивидуальном предпринимателе:

Фамилия, имя, отчество (отчество указывается при наличии)

Идентификационный номер налогоплательщика _____

Контактный телефон и почтовый адрес

Номер квалификационного аттестата кадастрового инженера (если исполнителем является кадастровый инженер)

О юридическом лице:

Полное наименование Общество с ограниченной ответственностью "Научно-производственное предприятие "Инженер"

Основной государственный регистрационный номер 1022100968383

Контактный телефон и почтовый адрес тел. 8(8352)66-20-20, город Чебоксары, Президентский бульвар, д.31

Фамилия и инициалы уполномоченного представителя юридического лица, его должность, реквизиты доверенности (если представитель действует по доверенности)

Токмолаева Л. И., Генеральный директор

Сведения о кадастровом инженере _____

Подпись _____

Дата " 19 " 05 2017 г.

Место для оттиска печати лица, составившего карту(план) объекта землеустройства

3. Сведения о согласовании карты(плана) объекта землеустройства:

Полное наименование органа (организации), с которым осуществляется согласование, фамилия и инициалы уполномоченного лица, его должность Администрация Большесундырского сельского поселения Моргаушского района Чувашской Республики, Лаптев А.В., Глава Большесундырского сельского поселения

Реквизиты письма (дата и номер, если согласование оформлено в виде письма)

Подпись _____

Дата " 19 " 05 2017 г.

Место для оттиска печати органа(организации), с которым осуществляется согласование

4. Информация о передаче карты (плана) объекта землеустройства в государственный фонд данных, полученных в результате проведения землеустройства:

Регистрационный № 7/85

Дата передачи " 26 " июль 2017 г.

Управление Росреестра по Чувашской Республике

(наименование органа (организации), осуществляющего хранение землеустроительной документации)



КАРТА (ПЛАН)**Граница территориальной зоны производственных объектов (П-1)
Большесундырского сельского поселения Моргаушского района Чувашской
Республики**

(наименование объекта землеустройства)

№ п/п	Содержание	Номера листов
1	2	3
1	Основания для проведения землеустроительных работ и исходные данные	5
2	Сведения об объекте землеустройства	6
3	Сведения о местоположении границ объекта землеустройства	8
4	Сведения о местоположении измененных (уточненных) границ объекта землеустройства	20
5	План границ объекта землеустройства	21
6	Решение собрания депутатов Большесундырского сельского поселения Моргаушского района Чувашской Республики "Об утверждении Правил землепользования и застройки Большесундырского сельского поселения Моргаушского района Чувашской Республики"	26

КАРТА (ПЛАН)**Граница территориальной зоны производственных объектов (П-1)
Большесундырского сельского поселения Моргаушского района Чувашской
Республики**

(наименование объекта землеустройства)

Основания для проведения землеустроительных работ и исходные данные**Перечень документов**

№ п/п	Наименование и реквизиты документа	Сведения об органе (организации), подготовившем или принявшем документ
1	2	3
1	"Кадастровый план территории" № 21/301/17-63149 от "15" февраля 2017 г.	ФГБУ "ФКП Росреестра" по Чувашской Республике
2	"Кадастровый план территории" № 21/301/17-21013 от "24" января 2017 г.	ФГБУ "ФКП Росреестра" по Чувашской Республике
3	"Кадастровый план территории" № 21/301/17-21020 от "24" января 2017 г.	ФГБУ "ФКП Росреестра" по Чувашской Республике
4	"Кадастровый план территории" № 21/301/17-21038 от "24" января 2017 г.	ФГБУ "ФКП Росреестра" по Чувашской Республике
5	"Кадастровый план территории" № 21/301/17-21056 от "24" января 2017 г.	ФГБУ "ФКП Росреестра" по Чувашской Республике
6	"Кадастровый план территории" № 21/301/17-21363 от "24" января 2017 г.	ФГБУ "ФКП Росреестра" по Чувашской Республике
7	"Кадастровый план территории" № 21/301/17-21072 от "24" января 2017 г.	ФГБУ "ФКП Росреестра" по Чувашской Республике
8	"Электронно-цифровые карты в масштабе 1:10000 и 1:2000, год создания 2008 г., без обновлений"	АГП «МеридианПлюс»
9	"Решение собрания депутатов Большесундырского сельского поселения Моргаушского района Чувашской Республики "Об утверждении Правил землепользования и застройки Большесундырского сельского поселения Моргаушского района Чувашской Республики"" № С-21/1 от "27" апреля 2017 г.	Собрание депутатов Большесундырского сельского поселения Моргаушского района Чувашской Республики

КАРТА (ПЛАН)**Граница территориальной зоны производственных объектов (П-1)
Большесундырского сельского поселения Моргаушского района Чувашской
Республики**

(наименование объекта землеустройства)

Сведения об объекте землеустройства

№ п/п	Характеристики объекта землеустройства	Описание характеристик
1	2	3
1.	Местоположение объекта землеустройства	429544, Респ Чувашская, р-н Моргаушский, с/п Большесундырское, Зона производственных объектов (П-1)
2.	Площадь объекта землеустройства +/- величина погрешности определения площади (Р +/- Дельта Р)	150844 +/- 6797 м ²
3.	Иные характеристики объекта землеустройства	<p>Вид разрешенного использования: Основной Разрешенное использование - из документа: 1.15 Хранение и переработка сельскохозяйственной продукции;</p> <p>Вид разрешенного использования: Основной Разрешенное использование - из документа: 1.18 Обеспечение сельскохозяйственного производства;</p> <p>Вид разрешенного использования: Основной Разрешенное использование - из документа: 3.1 Коммунальное обслуживание;</p> <p>Вид разрешенного использования: Основной Разрешенное использование - из документа: 4.9 Обслуживание автотранспорта;</p> <p>Вид разрешенного использования: Основной Разрешенное использование - из документа: 4.9.1 Объекты придорожного сервиса;</p> <p>Вид разрешенного использования: Основной Разрешенное использование - из документа: 6.0 Производственная деятельность;</p> <p>Вид разрешенного использования: Основной Разрешенное использование - из документа: 6.4 Пищевая промышленность;</p> <p>Вид разрешенного использования: Основной Разрешенное использование - из документа: 6.6 Строительная промышленность;</p> <p>Вид разрешенного использования: Основной Разрешенное использование - из документа: 6.7 Энергетика;</p> <p>Вид разрешенного использования: Основной Разрешенное использование - из документа: 6.8 Связь (за исключением объектов связи, размещение которых предусмотрено кодом 3.1);</p> <p>Вид разрешенного использования: Основной Разрешенное использование - из</p>

КАРТА (ПЛАН)**Граница территориальной зоны производственных объектов (П-1)
Большесундырского сельского поселения Моргаушского района Чувашской
Республики**

(наименование объекта землеустройства)

Сведения об объекте землеустройства

документа: 8.3 Обеспечение внутреннего правопорядка;
 Вид разрешенного использования: Основной
 Разрешенное использование - из документа: 10.1
 Заготовка древесины;
 Вид разрешенного использования: Основной
 Разрешенное использование - из документа: 10.3
 Заготовка лесных ресурсов;
 Вид разрешенного использования: Основной
 Разрешенное использование - из документа: 12.0
 Земельные участки (территории) общего пользования;
 Вид разрешенного использования: Условно-разрешенный
 Разрешенное использование - из документа: 4.10
 Выставочно-ярмарочная деятельность;
 Вид разрешенного использования: Условно-разрешенный
 Разрешенное использование - из документа: 6.2 Тяжелая
 промышленность;
 Вид разрешенного использования: Условно-разрешенный
 Разрешенное использование - из документа: 6.2.1
 Автомобилестроительная промышленность;
 Вид разрешенного использования: Условно-разрешенный
 Разрешенное использование - из документа: 6.3 Легкая
 промышленность;
 Вид разрешенного использования: Условно-разрешенный
 Разрешенное использование - из документа: 6.3.1
 Фармацевтическая промышленность;
 Вид разрешенного использования: Условно-разрешенный
 Разрешенное использование - из документа: 6.1
 Недропользование;
 Вид разрешенного использования: Условно-разрешенный
 Разрешенное использование - из документа: 6.5
 Нефтехимическая промышленность;
 Вид разрешенного использования: Условно-разрешенный
 Разрешенное использование - из документа: 6.11
 Целлюлозно-бумажная промышленность;
 Вид разрешенного использования: Вспомогательный
 Разрешенное использование - из документа: 4.4 Магазины;
 Вид разрешенного использования: Вспомогательный
 Разрешенное использование - из документа: 4.6
 Общественное питание;
 Вид разрешенного использования: Вспомогательный
 Разрешенное использование - из документа: 6.9 Склады

КАРТА (ПЛАН)**Граница территориальной зоны производственных объектов (П-1)
Большесундырского сельского поселения Моргаушского района Чувашской
Республики**

(наименование объекта землеустройства)

Сведения о местоположении границ объекта землеустройства

1. Система координат МСК-21

2. Сведения о характерных точках границ объекта землеустройства

Обозначение характерных точек границ	Координаты, м		Метод определения координат и средняя квадратическая погрешность положения характерной точки (M _t), м	Описание закрепления точки
	X	Y		
1	2	3	4	5
1	406790.15	1199953.50	Картометрический метод, 1.00	-
2	406789.07	1199989.30	Картометрический метод, 1.00	-
3	406787.50	1200041.40	Картометрический метод, 1.00	-
4	406781.22	1200040.41	Аналитический метод, 0.07	-
5	406682.36	1200024.83	Аналитический метод, 0.07	-
6	406683.55	1200016.42	Аналитический метод, 0.07	-
7	406682.80	1200016.30	Аналитический метод, 0.07	-
8	406688.66	1199975.06	Аналитический метод, 0.07	-
9	406690.51	1199962.03	Аналитический метод, 0.07	-
10	406691.21	1199957.08	Картометрический метод, 1.00	-
1	406790.15	1199953.50	Картометрический метод, 1.00	-
11	407949.68	1200127.43	Картометрический метод, 5.00	-
12	407925.43	1200186.33	Картометрический метод, 5.00	-
13	407893.23	1200179.44	Аналитический метод, 2.50	-
14	407867.15	1200194.74	Аналитический метод, 2.50	-
15	407821.32	1200221.62	Аналитический метод, 2.50	-
16	407769.85	1200150.31	Аналитический метод, 2.50	-
17	407768.25	1200148.09	Картометрический метод, 5.00	-
18	407765.23	1200143.90	Аналитический метод, 2.50	-
19	407767.21	1200142.79	Картометрический метод, 5.00	-
20	407787.94	1200129.62	Картометрический метод, 5.00	-
21	407818.10	1200109.20	Картометрический метод, 5.00	-
22	407861.92	1200076.60	Картометрический метод, 5.00	-
23	407876.29	1200084.92	Картометрический метод, 5.00	-
11	407949.68	1200127.43	Картометрический метод, 5.00	-
24	407002.61	1199822.93	Аналитический метод, 0.10	-
25	407005.30	1199797.90	Картометрический метод, 5.00	-
26	407001.26	1199797.26	Картометрический метод, 5.00	-

КАРТА (ПЛАН)**Граница территориальной зоны производственных объектов (П-1)
Большесундырского сельского поселения Моргаушского района Чувашской
Республики**

(наименование объекта землеустройства)

Сведения о местоположении границ объекта землеустройства

2. Сведения о характерных точках границ объекта землеустройства

Обозначение характерных точек границ	Координаты, м		Метод определения координат и средняя квадратическая погрешность положения характерной точки (Mt), м	Описание закрепления точки
	X	Y		
1	2	3	4	5
27	406996.20	1199796.47	Картометрический метод, 5.00	-
28	406998.91	1199782.59	Картометрический метод, 5.00	-
29	407014.77	1199702.18	Картометрический метод, 5.00	-
30	407032.06	1199702.88	Картометрический метод, 5.00	-
31	407032.71	1199683.69	Картометрический метод, 5.00	-
32	407033.52	1199659.12	Картометрический метод, 5.00	-
33	407059.00	1199662.63	Картометрический метод, 5.00	-
34	407058.27	1199684.53	Картометрический метод, 5.00	-
35	407057.63	1199703.92	Картометрический метод, 5.00	-
36	407083.09	1199704.96	Картометрический метод, 5.00	-
37	407094.82	1199705.05	Картометрический метод, 5.00	-
38	407136.56	1199705.26	Картометрический метод, 5.00	-
39	407136.34	1199714.76	Картометрический метод, 5.00	-
40	407135.18	1199764.37	Картометрический метод, 5.00	-
41	407133.97	1199816.22	Аналитический метод, 0.10	-
42	407056.68	1199819.51	Аналитический метод, 0.10	-
43	407050.58	1199820.06	Аналитический метод, 0.10	-
44	407048.52	1199820.41	Аналитический метод, 0.10	-
45	407032.21	1199821.75	Аналитический метод, 0.10	-
24	407002.61	1199822.93	Аналитический метод, 0.10	-
46	405954.23	1200432.06	Аналитический метод, 0.30	-
47	405950.26	1200428.81	Аналитический метод, 0.50	-
48	405947.57	1200429.06	Аналитический метод, 0.50	-
49	405939.15	1200449.79	Аналитический метод, 0.50	-
50	405928.77	1200445.01	Аналитический метод, 0.50	-
51	405918.66	1200440.35	Картометрический метод, 5.00	-
52	405895.26	1200427.47	Картометрический метод, 5.00	-
53	405890.38	1200401.72	Картометрический метод, 5.00	-
54	405893.50	1200383.39	Картометрический метод, 5.00	-

КАРТА (ПЛАН)**Граница территориальной зоны производственных объектов (П-1)
Большесундырского сельского поселения Моргаушского района Чувашской
Республики**

(наименование объекта землеустройства)

Сведения о местоположении границ объекта землеустройства

2. Сведения о характерных точках границ объекта землеустройства

Обозначение характерных точек границ	Координаты, м		Метод определения координат и средняя квадратическая погрешность положения характерной точки (Mt), м	Описание закрепления точки
	X	Y		
1	2	3	4	5
55	405886.87	1200372.46	Картометрический метод, 5.00	-
56	405838.71	1200313.95	Аналитический метод, 1.00	-
57	405896.98	1200296.18	Аналитический метод, 1.00	-
58	405908.77	1200319.09	Аналитический метод, 1.00	-
59	405980.38	1200331.21	Аналитический метод, 1.00	-
60	405975.82	1200370.35	Аналитический метод, 1.00	-
61	405988.65	1200391.55	Аналитический метод, 1.00	-
62	405980.61	1200411.37	Аналитический метод, 0.30	-
63	405969.68	1200438.32	Аналитический метод, 0.30	-
46	405954.23	1200432.06	Аналитический метод, 0.30	-
64	405842.31	1200376.88	Аналитический метод, 0.50	-
65	405805.45	1200520.63	Аналитический метод, 0.50	-
66	405788.90	1200554.53	Аналитический метод, 0.50	-
67	405735.30	1200534.47	Аналитический метод, 0.50	-
68	405805.93	1200353.10	Аналитический метод, 0.50	-
64	405842.31	1200376.88	Аналитический метод, 0.50	-
69	406422.23	1198979.31	Аналитический метод, 0.30	-
70	406414.35	1198982.60	Аналитический метод, 0.30	-
71	406418.48	1198995.81	Аналитический метод, 0.30	-
72	406391.72	1199008.39	Аналитический метод, 1.50	-
73	406397.08	1199022.62	Аналитический метод, 1.50	-
74	406389.70	1199024.18	Аналитический метод, 1.50	-
75	406370.60	1199027.40	Аналитический метод, 1.50	-
76	406354.15	1199029.90	Аналитический метод, 1.50	-
77	406330.19	1199032.72	Аналитический метод, 1.50	-
78	406304.23	1199036.45	Аналитический метод, 1.50	-
79	406304.48	1199038.23	Аналитический метод, 1.50	-
80	406299.56	1199038.99	Аналитический метод, 1.50	-
81	406298.28	1199028.17	Аналитический метод, 1.50	-

КАРТА (ПЛАН)**Граница территориальной зоны производственных объектов (П-1)
Большесундырского сельского поселения Моргаушского района Чувашской
Республики**

(наименование объекта землеустройства)

Сведения о местоположении границ объекта землеустройства

2. Сведения о характерных точках границ объекта землеустройства

Обозначение характерных точек границ	Координаты, м		Метод определения координат и средняя квадратическая погрешность положения характерной точки (Mt), м	Описание закрепления точки
	X	Y		
1	2	3	4	5
82	406303.06	1199027.65	Аналитический метод, 1.50	-
83	406303.40	1199029.28	Аналитический метод, 1.50	-
84	406329.03	1199025.57	Аналитический метод, 1.50	-
85	406353.20	1199022.76	Аналитический метод, 1.50	-
86	406369.23	1199020.36	Аналитический метод, 1.50	-
87	406383.20	1199017.77	Аналитический метод, 1.50	-
88	406381.56	1199013.08	Аналитический метод, 1.50	-
89	406371.76	1198993.07	Аналитический метод, 0.30	-
90	406411.03	1198974.84	Аналитический метод, 0.30	-
91	406411.25	1198974.67	Аналитический метод, 0.30	-
92	406418.38	1198971.43	Аналитический метод, 0.30	-
69	406422.23	1198979.31	Аналитический метод, 0.30	-
93	406277.48	1199174.30	Аналитический метод, 1.50	-
94	406248.55	1199175.13	Аналитический метод, 1.50	-
95	406222.55	1199175.86	Аналитический метод, 1.50	-
96	406210.70	1199176.21	Аналитический метод, 1.50	-
97	406170.33	1199177.36	Аналитический метод, 1.50	-
98	406167.93	1199177.43	Аналитический метод, 1.50	-
99	406165.35	1199128.20	Аналитический метод, 1.50	-
100	406164.48	1199112.07	Аналитический метод, 1.50	-
101	406163.83	1199099.94	Аналитический метод, 1.50	-
102	406163.49	1199093.45	Аналитический метод, 1.50	-
103	406161.04	1199046.97	Аналитический метод, 1.50	-
104	406208.61	1199044.47	Аналитический метод, 1.50	-
105	406266.99	1199041.39	Аналитический метод, 1.50	-
106	406273.31	1199122.03	Аналитический метод, 1.50	-
107	406273.64	1199127.02	Аналитический метод, 1.50	-
108	406275.04	1199144.27	Аналитический метод, 1.50	-
93	406277.48	1199174.30	Аналитический метод, 1.50	-

КАРТА (ПЛАН)**Граница территориальной зоны производственных объектов (П-1)
Большесундырского сельского поселения Моргаушского района Чувашской
Республики**

(наименование объекта землеустройства)

Сведения о местоположении границ объекта землеустройства

2. Сведения о характерных точках границ объекта землеустройства

Обозначение характерных точек границ	Координаты, м		Метод определения координат и средняя квадратическая погрешность положения характерной точки (Mt), м	Описание закрепления точки
	X	Y		
1	2	3	4	5
109	406288.11	1199541.97	Аналитический метод, 1.00	-
110	406289.83	1199587.02	Аналитический метод, 1.00	-
111	406290.21	1199644.79	Аналитический метод, 1.00	-
112	406300.80	1199644.85	Аналитический метод, 1.00	-
113	406306.04	1199720.22	Аналитический метод, 1.00	-
114	406312.93	1199815.26	Аналитический метод, 0.50	-
115	406313.02	1199820.92	Аналитический метод, 0.50	-
116	406313.71	1199864.05	Аналитический метод, 0.07	-
117	406251.57	1199862.37	Аналитический метод, 0.07	-
118	406236.57	1199861.96	Аналитический метод, 0.10	-
119	406232.20	1199861.85	Аналитический метод, 0.10	-
120	406223.07	1199861.60	Аналитический метод, 0.20	-
121	406221.32	1199870.11	Аналитический метод, 1.00	-
122	406197.43	1199869.53	Аналитический метод, 1.00	-
123	406185.29	1199868.11	Аналитический метод, 1.00	-
124	406182.95	1199867.98	Аналитический метод, 1.00	-
125	406178.08	1199867.71	Аналитический метод, 1.00	-
126	406177.35	1199867.67	Аналитический метод, 1.00	-
127	406176.07	1199867.60	Аналитический метод, 1.00	-
128	406160.77	1199866.75	Аналитический метод, 1.00	-
129	406144.70	1199861.00	Аналитический метод, 1.00	-
130	406088.73	1199856.57	Аналитический метод, 1.00	-
131	406082.66	1199856.10	Аналитический метод, 1.00	-
132	406080.48	1199822.40	Аналитический метод, 1.50	-
133	406070.70	1199818.45	Аналитический метод, 0.50	-
134	406066.32	1199816.68	Аналитический метод, 0.50	-
135	406059.15	1199809.98	Аналитический метод, 0.07	-
136	406058.51	1199796.64	Аналитический метод, 0.07	-
137	406042.17	1199780.93	Аналитический метод, 0.07	-

КАРТА (ПЛАН)**Граница территориальной зоны производственных объектов (П-1)
Большесундырского сельского поселения Моргаушского района Чувашской
Республики**

(наименование объекта землеустройства)

Сведения о местоположении границ объекта землеустройства

2. Сведения о характерных точках границ объекта землеустройства

Обозначение характерных точек границ	Координаты, м		Метод определения координат и средняя квадратическая погрешность положения характерной точки (Mt), м	Описание закрепления точки
	X	Y		
1	2	3	4	5
138	406003.09	1199743.34	Аналитический метод, 0.50	-
139	405974.93	1199716.26	Картометрический метод, 5.00	-
140	405983.01	1199697.51	Картометрический метод, 5.00	-
141	405995.28	1199669.05	Картометрический метод, 5.00	-
142	406023.85	1199642.85	Картометрический метод, 5.00	-
143	406048.48	1199633.99	Картометрический метод, 5.00	-
144	406059.98	1199633.26	Аналитический метод, 2.50	-
145	406121.54	1199629.37	Аналитический метод, 1.50	-
146	406189.91	1199625.05	Аналитический метод, 1.50	-
147	406191.04	1199604.78	Аналитический метод, 1.50	-
148	406192.82	1199572.64	Аналитический метод, 2.50	-
149	406168.61	1199563.04	Аналитический метод, 1.50	-
150	406194.89	1199551.08	Аналитический метод, 1.00	-
151	406201.82	1199548.85	Аналитический метод, 1.00	-
152	406209.22	1199547.58	Аналитический метод, 1.00	-
153	406224.10	1199546.82	Аналитический метод, 1.00	-
154	406235.65	1199546.54	Аналитический метод, 1.00	-
155	406260.80	1199544.50	Аналитический метод, 1.00	-
109	406288.11	1199541.97	Аналитический метод, 1.00	-

3. Сведения о характерных точках части (частей) границы объекта землеустройства

-	-	-	-	-
---	---	---	---	---

4. Сведения о частях границ объекта землеустройства, совпадающих с местоположением внешних границ природных объектов и (или) объектов искусственного происхождения

Обозначение части границ		Описание прохождения части границ
от точки	до точки	
1	2	3
1	2	-
2	3	-

КАРТА (ПЛАН)

**Граница территориальной зоны производственных объектов (П-1)
Большесундырского сельского поселения Моргаушского района Чувашской
Республики**

(наименование объекта землеустройства)

Сведения о местоположении границ объекта землеустройства

4. Сведения о частях границ объекта землеустройства, совпадающих с местоположением внешних границ природных объектов и (или) объектов искусственного происхождения

Обозначение части границ		Описание прохождения части границ
от точки	до точки	
1	2	3
3	4	-
4	5	-
5	6	-
6	7	-
7	8	-
8	9	-
9	10	-
10	1	-
11	12	-
12	13	-
13	14	-
14	15	-
15	16	-
16	17	-
17	18	-
18	19	-
19	20	-
20	21	-
21	22	-
22	23	-
23	11	-
24	25	-
25	26	-
26	27	-
27	28	-
28	29	-
29	30	-
30	31	-
31	32	-
32	33	-

КАРТА (ПЛАН)

**Граница территориальной зоны производственных объектов (П-1)
Большесундырского сельского поселения Моргаушского района Чувашской
Республики**

(наименование объекта землеустройства)

Сведения о местоположении границ объекта землеустройства

4. Сведения о частях границ объекта землеустройства, совпадающих с местоположением внешних границ природных объектов и (или) объектов искусственного происхождения

Обозначение части границ		Описание прохождения части границ
от точки	до точки	
1	2	3
33	34	-
34	35	-
35	36	-
36	37	-
37	38	-
38	39	-
39	40	-
40	41	-
41	42	-
42	43	-
43	44	-
44	45	-
45	24	-
46	47	-
47	48	-
48	49	-
49	50	-
50	51	-
51	52	-
52	53	-
53	54	-
54	55	-
55	56	-
56	57	-
57	58	-
58	59	-
59	60	-
60	61	-
61	62	-
62	63	-

КАРТА (ПЛАН)

**Граница территориальной зоны производственных объектов (П-1)
Большесундырского сельского поселения Моргаушского района Чувашской
Республики**

(наименование объекта землеустройства)

Сведения о местоположении границ объекта землеустройства

4. Сведения о частях границ объекта землеустройства, совпадающих с местоположением внешних границ природных объектов и (или) объектов искусственного происхождения

Обозначение части границ		Описание прохождения части границ
от точки	до точки	
1	2	3
63	46	-
64	65	-
65	66	-
66	67	-
67	68	-
68	64	-
69	70	-
70	71	-
71	72	-
72	73	-
73	74	-
74	75	-
75	76	-
76	77	-
77	78	-
78	79	-
79	80	-
80	81	-
81	82	-
82	83	-
83	84	-
84	85	-
85	86	-
86	87	-
87	88	-
88	89	-
89	90	-
90	91	-
91	92	-
92	69	-

КАРТА (ПЛАН)

**Граница территориальной зоны производственных объектов (П-1)
Большесундырского сельского поселения Моргаушского района Чувашской
Республики**

(наименование объекта землеустройства)

Сведения о местоположении границ объекта землеустройства

4. Сведения о частях границ объекта землеустройства, совпадающих с местоположением внешних границ природных объектов и (или) объектов искусственного происхождения

Обозначение части границ		Описание прохождения части границ
от точки	до точки	
1	2	3
93	94	-
94	95	-
95	96	-
96	97	-
97	98	-
98	99	-
99	100	-
100	101	-
101	102	-
102	103	-
103	104	-
104	105	-
105	106	-
106	107	-
107	108	-
108	93	-
109	110	-
110	111	-
111	112	-
112	113	-
113	114	-
114	115	-
115	116	-
116	117	-
117	118	-
118	119	-
119	120	-
120	121	-
121	122	-
122	123	-

КАРТА (ПЛАН)

**Граница территориальной зоны производственных объектов (П-1)
Большесундырского сельского поселения Моргаушского района Чувашской
Республики**

(наименование объекта землеустройства)

Сведения о местоположении границ объекта землеустройства

4. Сведения о частях границ объекта землеустройства, совпадающих с местоположением внешних границ природных объектов и (или) объектов искусственного происхождения

Обозначение части границ		Описание прохождения части границ
от точки	по точке	
1	2	3
123	124	-
124	125	-
125	126	-
126	127	-
127	128	-
128	129	-
129	130	-
130	131	-
131	132	-
132	133	-
133	134	-
134	135	-
135	136	-
136	137	-
137	138	-
138	139	-
139	140	-
140	141	-
141	142	-
142	143	-
143	144	-
144	145	-
145	146	-
146	147	-
147	148	-
148	149	-
149	150	-
150	151	-
151	152	-
152	153	-

КАРТА (ПЛАН)

**Граница территориальной зоны производственных объектов (П-1)
Большесундырского сельского поселения Моргаушского района Чувашской
Республики**

(наименование объекта землеустройства)

Сведения о местоположении границ объекта землеустройства

4. Сведения о частях границ объекта землеустройства, совпадающих с местоположением внешних границ природных объектов и (или) объектов искусственного происхождения

Обозначение части границ		Описание прохождения части границ
от точки	до точки	
1	2	3
153	154	-
154	155	-
155	109	-

КАРТА (ПЛАН)**Граница территориальной зоны производственных объектов (П-1)
Большесундырского сельского поселения Моргаушского района Чувашской
Республики**

(наименование объекта землеустройства)

**Сведения о местоположении измененных (уточненных) границ объекта
землеустройства**

1. Система координат -

2. Сведения о характерных точках границ объекта землеустройства

Обозначение характерных точек границ	Существующие координаты, м		Измененные (уточненные) координаты, м		Метод определения координат и средняя квадратическая погрешность положения характерной точки (Mt), м	Описание закрепления точки
	X	Y	X	Y		
1	2	3	4	5	6	7
-	-	-	-	-	-	-

3. Сведения о характерных точках части (частей) границы объекта землеустройства

-	-	-	-	-	-	-
---	---	---	---	---	---	---

4. Сведения о частях границ объекта землеустройства, совпадающих с местоположением внешних границ природных объектов и (или) объектов искусственного происхождения





Обозначение части границ		Существующее описание прохождения части границ	Измененное (уточненное) описание прохождения части границ
от точки	до точки		
1	2	3	4
-	-	-	-

КАРТА (ПЛАН)

Граница территориальной зоны производственных объектов (П-1)
 Большесундырского сельского поселения Моргаушского района Чувашской Республики
 (наименование объекта землеустройства)

План границ объекта землеустройства

Обзорная схема границ объекта землеустройства

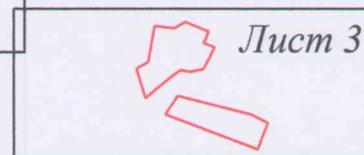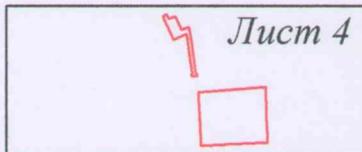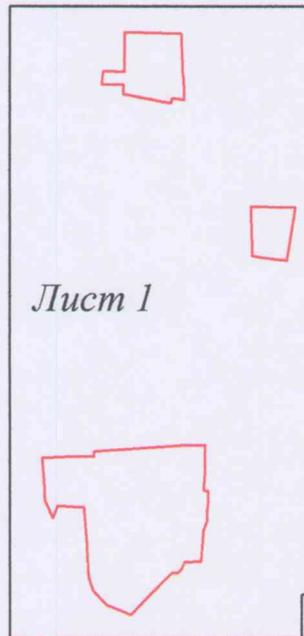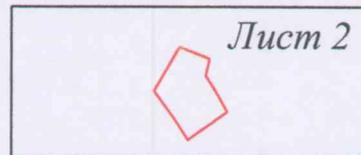


Используемые условные знаки и обозначения:

-  - граница объекта землеустройства
-  - граница населенного пункта
-  - характерная точка границы объекта землеустройства
-  - граница кадастрового квартала

21:17:060402

- номер кадастрового квартала

  - граница земельного участка учтенного в ЕГРН

21:17:060406:40


- кадастровый номер учтенного в ЕГРН земельного участка

21:17:060402:170 (21:17:061901:468) - кадастровый номер обособленного участка
 в составе единого землепользования

КАРТА (ПЛАН)
Граница территориальной зоны производственных объектов (П-1)
Большесундырского сельского поселения Моргаушского района Чувашской Республики
(наименование объекта землеустройства)

План границ объекта землеустройства

Лист 1

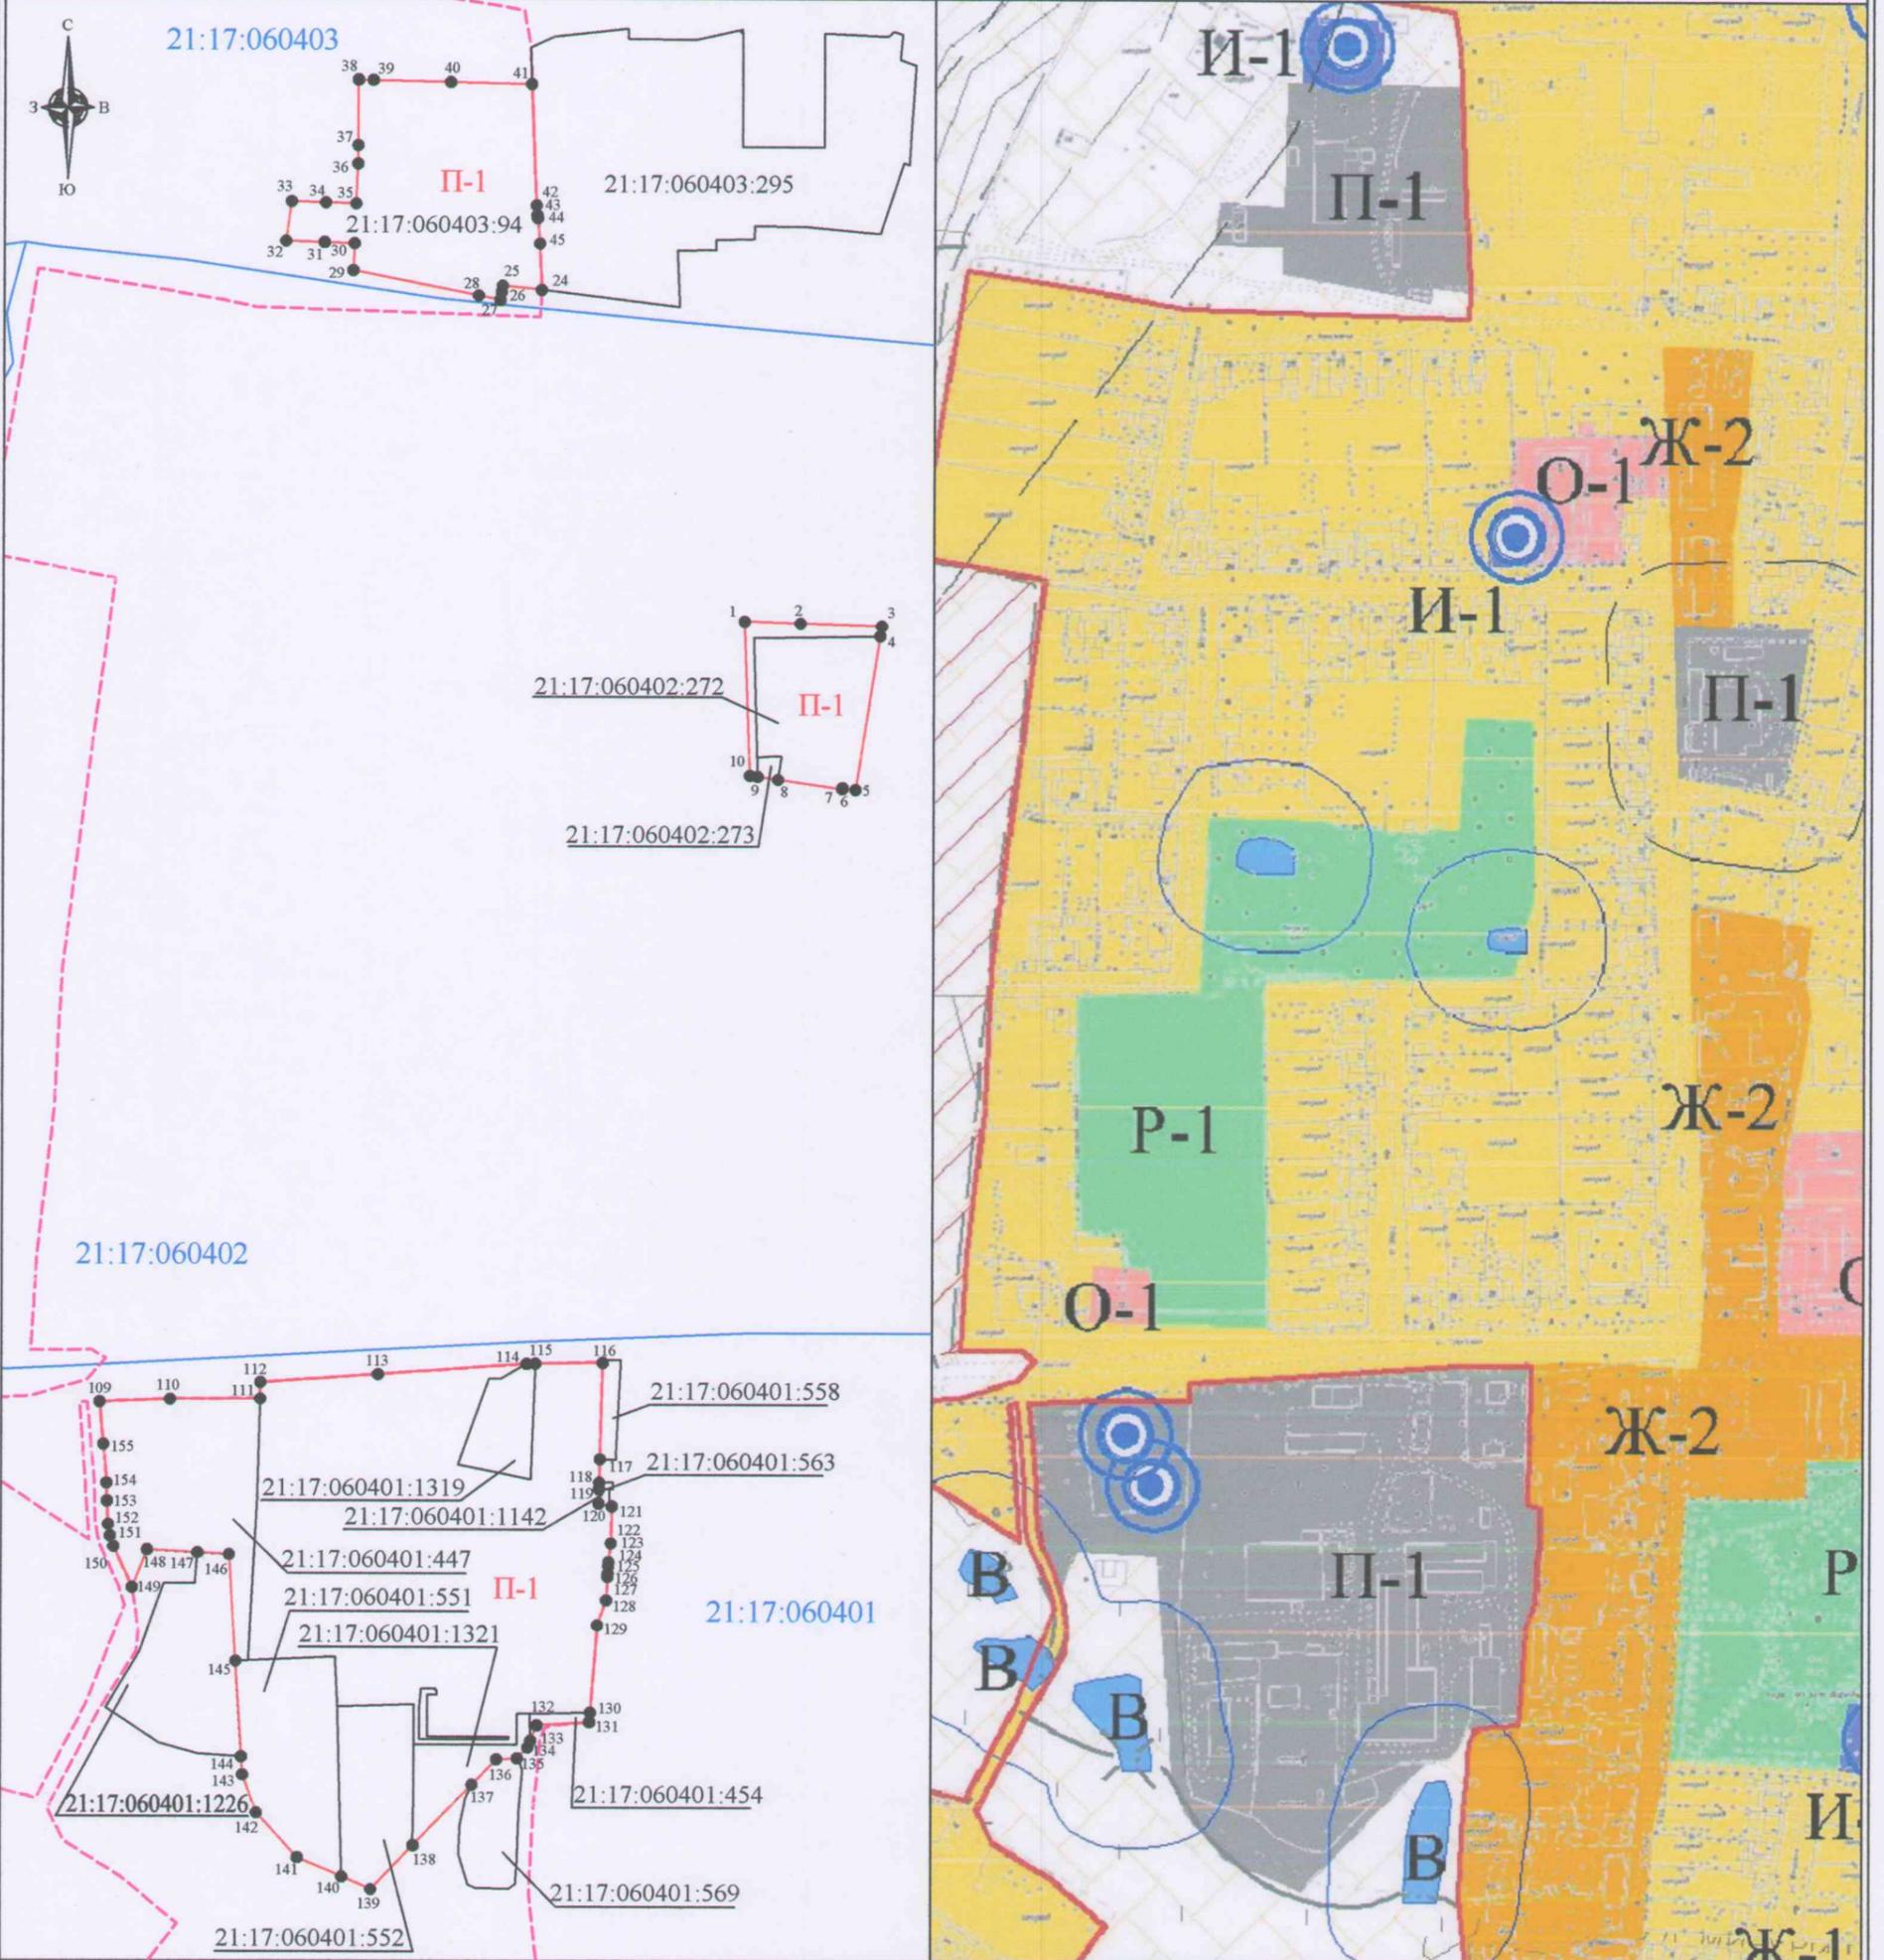

Масштаб 1:4500

Используемые условные знаки и обозначения
приведены на листе "Обзорная схема границ объекта землеустройства"
раздела "План границ объекта землеустройства"

Генеральный директор ООО "НПП "Инженер"

Л.И. Токмолаева Дата "19" мая 2017 г.





Место для оттиска печати лица, составившего карту (план) объекта землеустройства

КАРТА (ПЛАН)
Граница территориальной зоны производственных объектов (П-1)
Большесундырского сельского поселения Моргаушского района Чувашской Республики
(наименование объекта землеустройства)

План границ объекта землеустройства

Лист 2

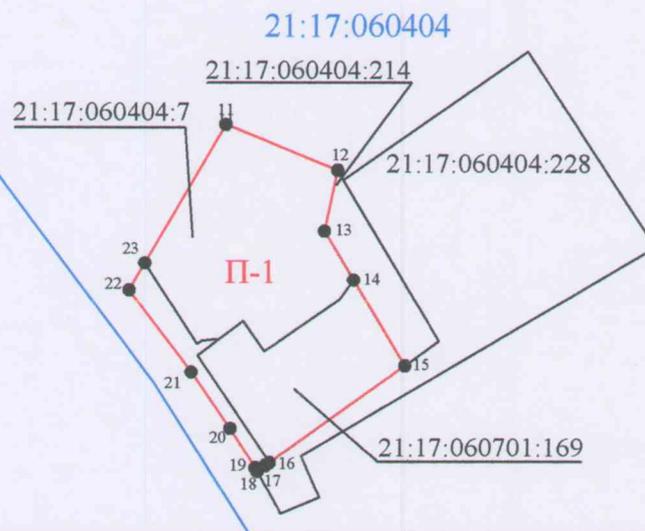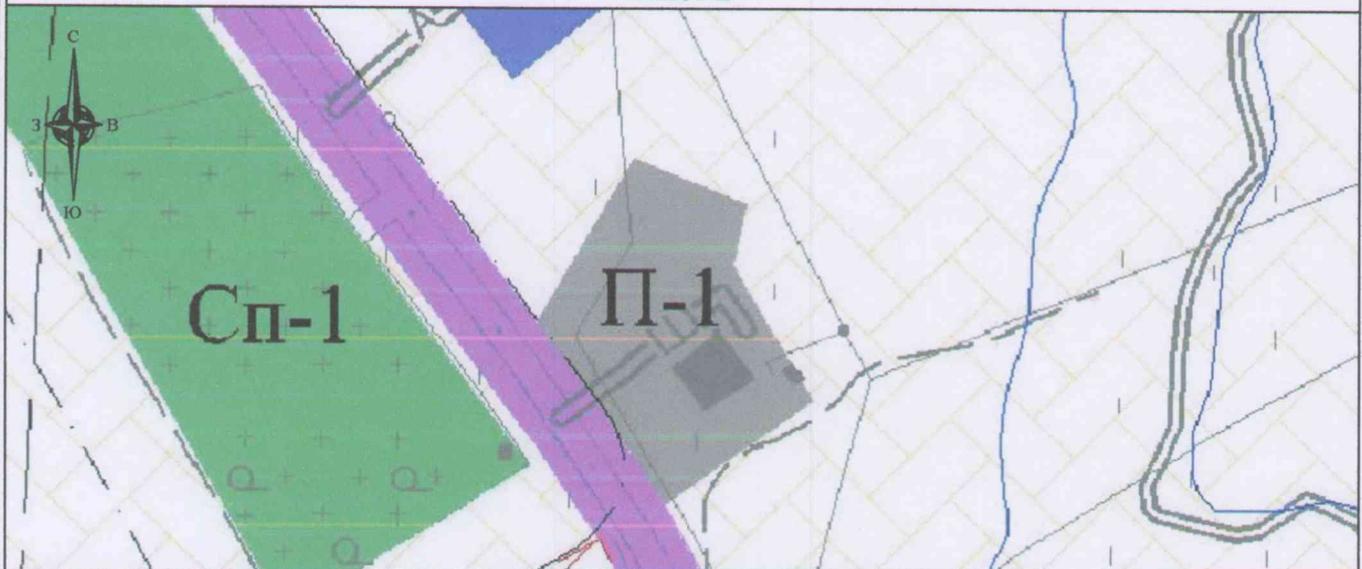

Масштаб 1:4000

Используемые условные знаки и обозначения
 приведены на листе "Обзорная схема границ объекта землеустройства"
 раздела "План границ объекта землеустройства"



Генеральный директор ООО "НПП "Инженер"

Л.И. Токмолаева

Дата "19" мая

2017 г.



Место для оттиска печати лица, составившего карту (план) объекта землеустройства

КАРТА (ПЛАН)

Граница территориальной зоны производственных объектов (П-1)
Большесундырского сельского поселения Моргаушского района Чувашской Республики
(наименование объекта землеустройства)

План границ объекта землеустройства

Лист 3

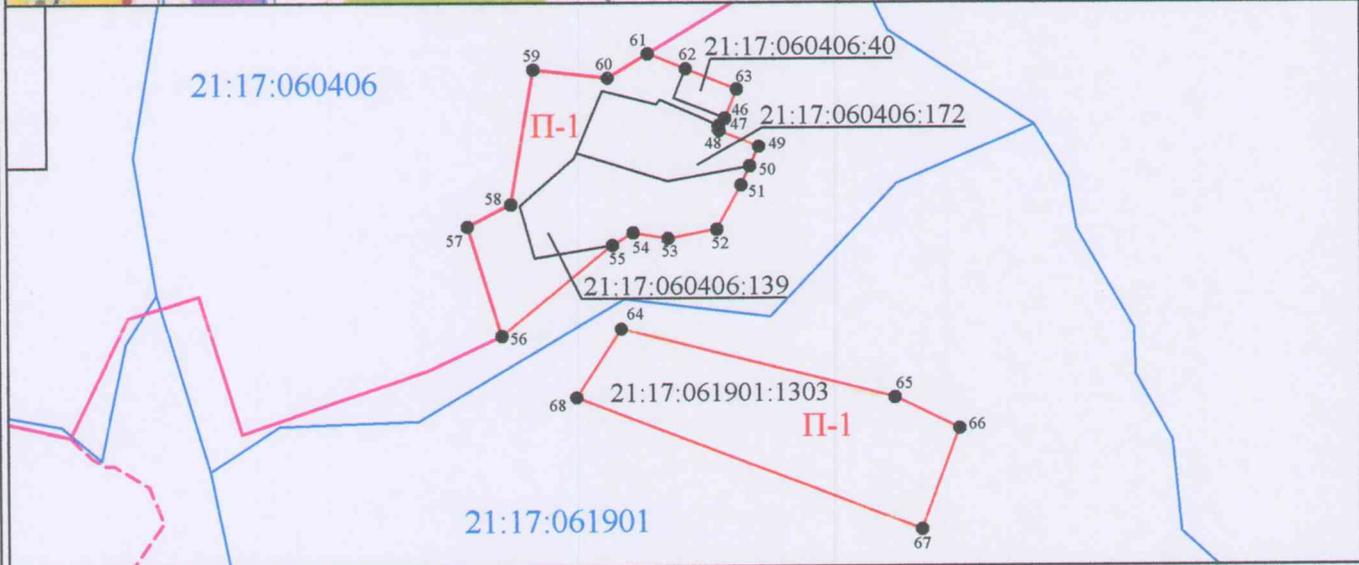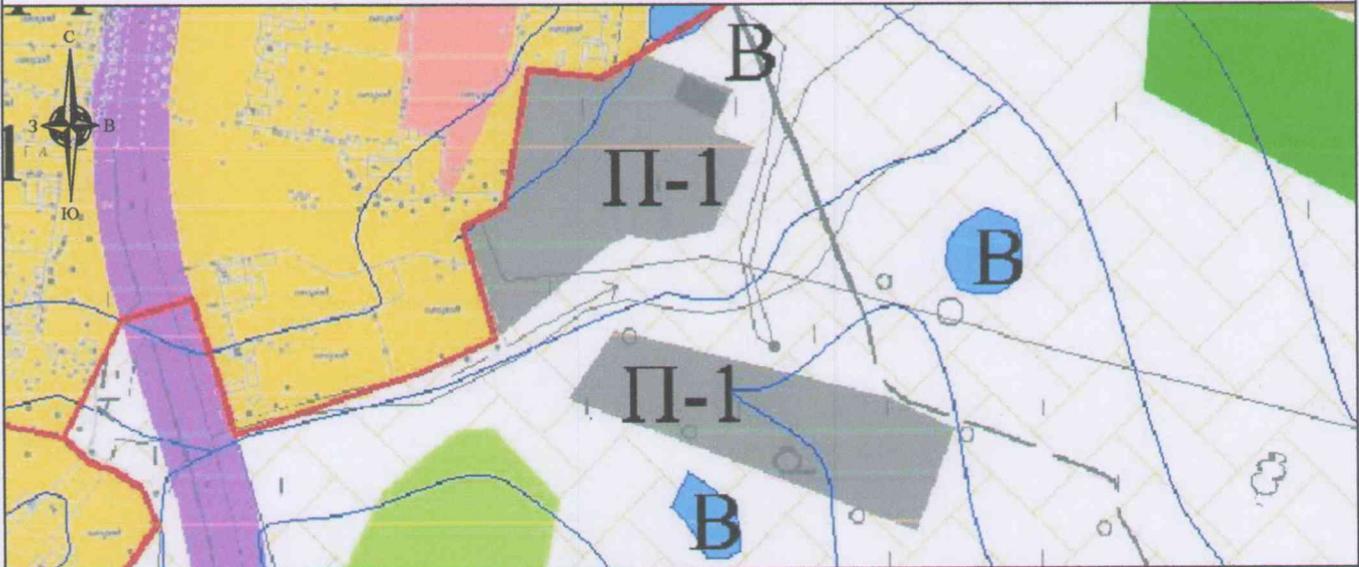

Масштаб 1:4000

Используемые условные знаки и обозначения
приведены на листе "Обзорная схема границ объекта землеустройства"
раздела "План границ объекта землеустройства"



Генеральный директор ООО "НПП "Инженер"

Л.И. Токмолаева



Дата "19" мая 2017 г.

Место для оттиска печати лица, составившего карту (план) объекта землеустройства

КАРТА (ПЛАН)
Граница территориальной зоны производственных объектов (П-1)
Большесундырского сельского поселения Моргаушского района Чувашской Республики
(наименование объекта землеустройства)

План границ объекта землеустройства

Лист 4

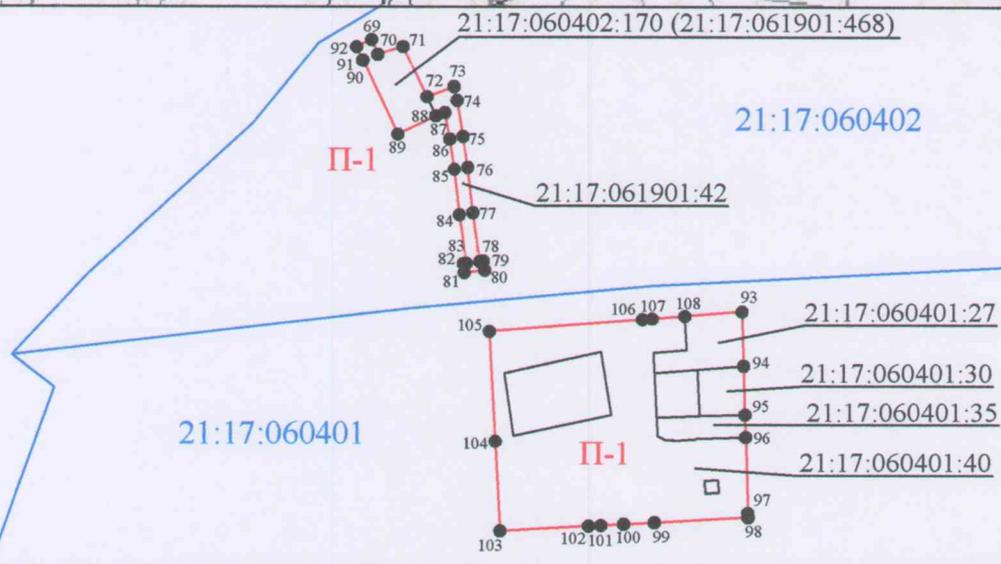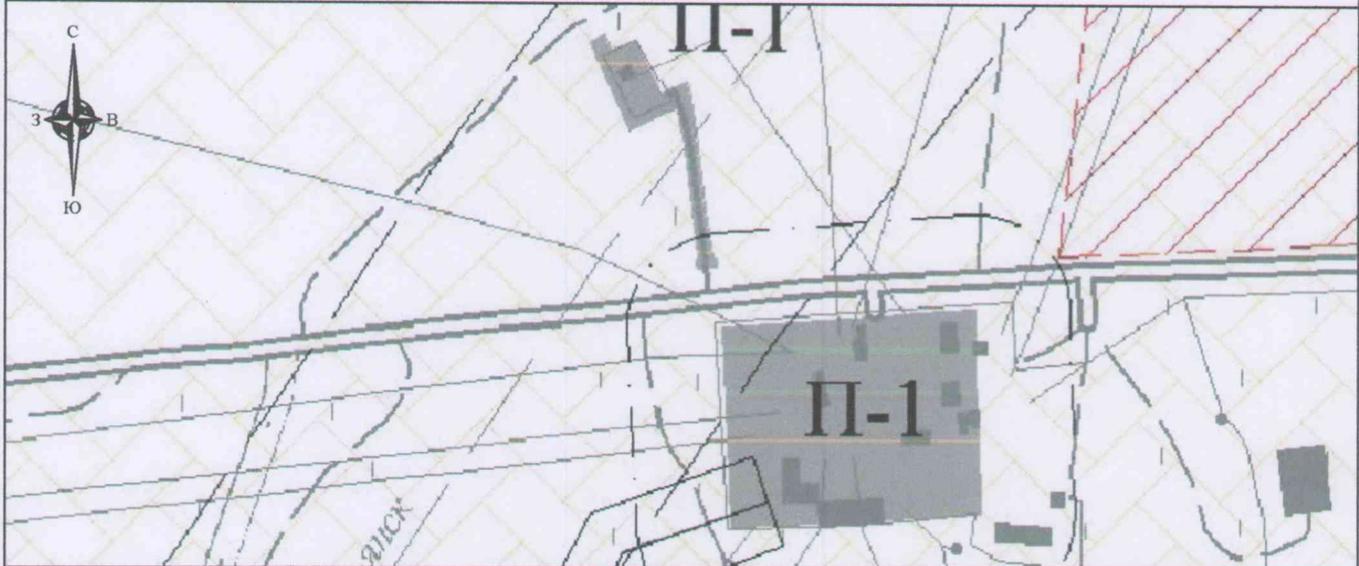

Масштаб 1:4000

Используемые условные знаки и обозначения
 приведены на листе "Обзорная схема границ объекта землеустройства"
 раздела "План границ объекта землеустройства"

Генеральный директор ООО "НПП "Инженер"

Л.И. Токмолаева Дата "19" мая 2017 г.

Место для оттиска печати лица, составившего карту (план) объекта землеустройства



Чăваш Республики
Муркаш районĕн
Мăн Сĕнтĕр
ял поселенийĕн
депутачĕсен Пухăвĕ



Чувашская Республика
Собрание депутатов
Большесундырского
сельского поселения
Моргаушского района

ЙЫШĂНУ

РЕШЕНИЕ

2017 ç. 27.04. С-21/1 №
Мăн Сĕнтĕр сали

27.04.2017 г. № С-21/1
с. Б. Сундырь

**Об утверждении Правил
землепользования и застройки
Большесундырского сельского
поселения Моргаушского района
Чувашской Республики**

В соответствии с Федеральным законом от 06.10.2003 № 131-ФЗ «Об общих принципах организации местного самоуправления в Российской Федерации», Градостроительным кодексом Российской Федерации от 29.12.2004 №190-ФЗ, Земельным Кодексом Российской Федерации от 25.10.2001 №1№:-ФЗ, Законом Чувашской Республики «О регулировании градостроительной деятельности в Чувашской Республике» от 04.06.2007 №11, руководствуясь Генеральным планом Большесундырского сельского поселения, утвержденным решением Собранием депутатов Большесундырского сельского поселения от 28.11.2008 г.. №С-26/1, Уставом Большесундырского сельского поселения Моргаушского района Чувашской Республики и в целях устойчивого развития территории Большесундырского сельского поселения Моргаушского района Чувашской Республики, Собрание депутатов Большесундырского сельского поселения Моргаушского района Чувашской Республики **решило:**

1. Утвердить Правила землепользования и застройки Большесундырского сельского поселения Моргаушского района Чувашской Республики согласно приложению.

2. Признать утратившим силу решение Собрания депутатов Большесундырского сельского поселения Моргаушского района Чувашской Республики от 09.01.2017 №С-18/1 «Об утверждении Правил землепользования и застройки Большесундырского сельского поселения Моргаушского района Чувашской Республики»;

3. Настоящее решение вступает в силу после его официального опубликования.

Глава Большесундырского сельского поселения

А.В.Лаптев



Таблица № 1. Перечень территориальных зон

№ п/п	Обозначение зоны	Наименование территориальной зоны
		Жилые зоны
1	Ж-1	Зона застройки индивидуальными жилыми домами
2	Ж-2	Зона застройки малоэтажными и среднеэтажными жилыми домами
		Общественно деловые зоны
3	О-1	Зона общественно-делового назначения
		Производственные зоны
4	П-1	Зона производственных объектов
		Рекреационные зоны
5	Р-1	Зона рекреационного назначения
		Зоны сельскохозяйственного использования
6	СХ-2	Зона размещения сельскохозяйственных предприятий
7	СХ-3	Зона садоводства, огородничества
		Зоны специального назначения
8	Сп-1	Зона специального назначения, связанная с захоронениями
		Зоны транспортной и инженерной инфраструктуры
9	Т-1	Зона транспортной инфраструктуры
10	И-1	Зона инженерной инфраструктуры
Земли, на которые градостроительный регламент не устанавливается		
	СХ-1	Сельскохозяйственные угодья из состава земель сельскохозяйственного назначения
	В	Земли, покрытые поверхностными водами
	Л	Земли лесного фонда
	З	Земли запаса

Зона производственных объектов (П-1)

Таблица № 6. Виды разрешенного использования земельных участков и объектов капитального строительства, предельные размеры земельных участков и параметры разрешенного строительства, реконструкции объектов капитального строительства:

№ п/п	Код (числовое обозначение) в соответствии с Классификатором	Вид разрешенного использования земельного участка (в соответствии с Классификатором видов разрешенного использования земельных участков, утвержденным уполномоченным федеральным органом исполнительной власти)	Параметры разрешенного строительства, реконструкции объектов капитального строительства			
			Предельная этажность зданий, строений, сооружений, этаж	Предельные размеры земельных участков (мин.-макс.), га	Максимальный процент застройки, %	Минимальные отступы до границ смежного земельного участка
1	2	3	4	5	6	7
Основные виды и параметры разрешенного использования земельных участков и объектов капитального строительства						
1	1.15	Хранение и переработка сельскохозяйственной продукции	1	мин. 0,1	75	3
2	1.18	Обеспечение сельскохозяйственного производства	1	мин. 0,2	75	3
3	3.1	Коммунальное обслуживание	1	мин. 0,003	80	1
4	4.9	Обслуживание автотранспорта	1	мин. 0,003	80	1
5	4.9.1	Объекты придорожного сервиса	2	мин. 0,06	80	1
6	6.0	Производственная деятельность	3	мин. 0,2	75	3
7	6.4	Пищевая промышленность	1	мин. 0,5	75	3
8	6.6	Строительная промышленность	1	мин. 0,5	75	3
9	6.7	Энергетика	1	мин. 0,02	100	0
10	6.8	Связь (за исключением объектов связи, размещение которых предусмотрено кодом 3.1)	h: 10-70 м	мин. 0,02	80	1
11	8.3	Обеспечение внутреннего правопорядка	2	мин. 0,02	60	3
12	10.1	Заготовка древесины	1	мин. 0,5	10	1
13	10.3	Заготовка лесных ресурсов	1	мин. 0,5	10	1
14	12.0	Земельные участки (территории) общего пользования	Действие градостроительного регламента не распространяется			
Условно разрешенные виды и параметры использования земельных участков и объектов капитального строительства						
15	4.10	Выставочно-ярмарочная деятельность	1	мин. 0,3	80	1
16	6.2	Тяжелая промышленность	1	мин. 0,5	75	3
17	6.2.1	Автомобилестроительная	1	мин. 0,5	75	3

		промышленность				
18	6.3	Легкая промышленность	1	мин.0,5	75	3
19	6.3.1	Фармацевтическая промышленность	1	мин.0,5	75	3
20	6.1	Недропользование	1	мин.0,5	10	1
21	6.5	Нефтехимическая промышленность	1	мин.1,0	75	3
22	6.11	Целлюлозно-бумажная промышленность	1	мин.0,5	75	3
Вспомогательные виды и параметры использования земельных участков и объектов капитального строительства						
23	4.4	Магазины	2	мин. 0,009	60	3
24	4.6	Общественное питание	1	мин. 0,05	60	3
25	6.9	Склады	1	мин. 0,2	75	1



Примечания:

1. Виды разрешенного использования земельного участка установлены в соответствии с Классификатором видов разрешенного использования земельных участков, утвержденным уполномоченным федеральным органом исполнительной власти.

2. Не допускается размещать объекты по производству лекарственных веществ, лекарственных средств и (или) лекарственных форм, объекты пищевых отраслей промышленности в санитарно-защитной зоне и на территории объектов других отраслей промышленности.

3. Не допускается размещать склады сырья и полупродуктов для фармацевтических предприятий, оптовые склады продовольственного сырья и пищевых продуктов в санитарно-защитной зоне и на территории объектов других отраслей промышленности.

Чувашская Республика
Моргаушский район
Большесундырское сельское поселение
КАРТА ГРАДОСТРОИТЕЛЬНОГО ЗОНИРОВАНИЯ

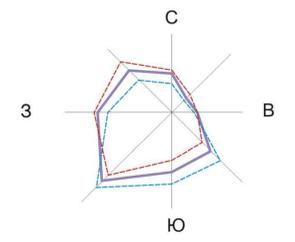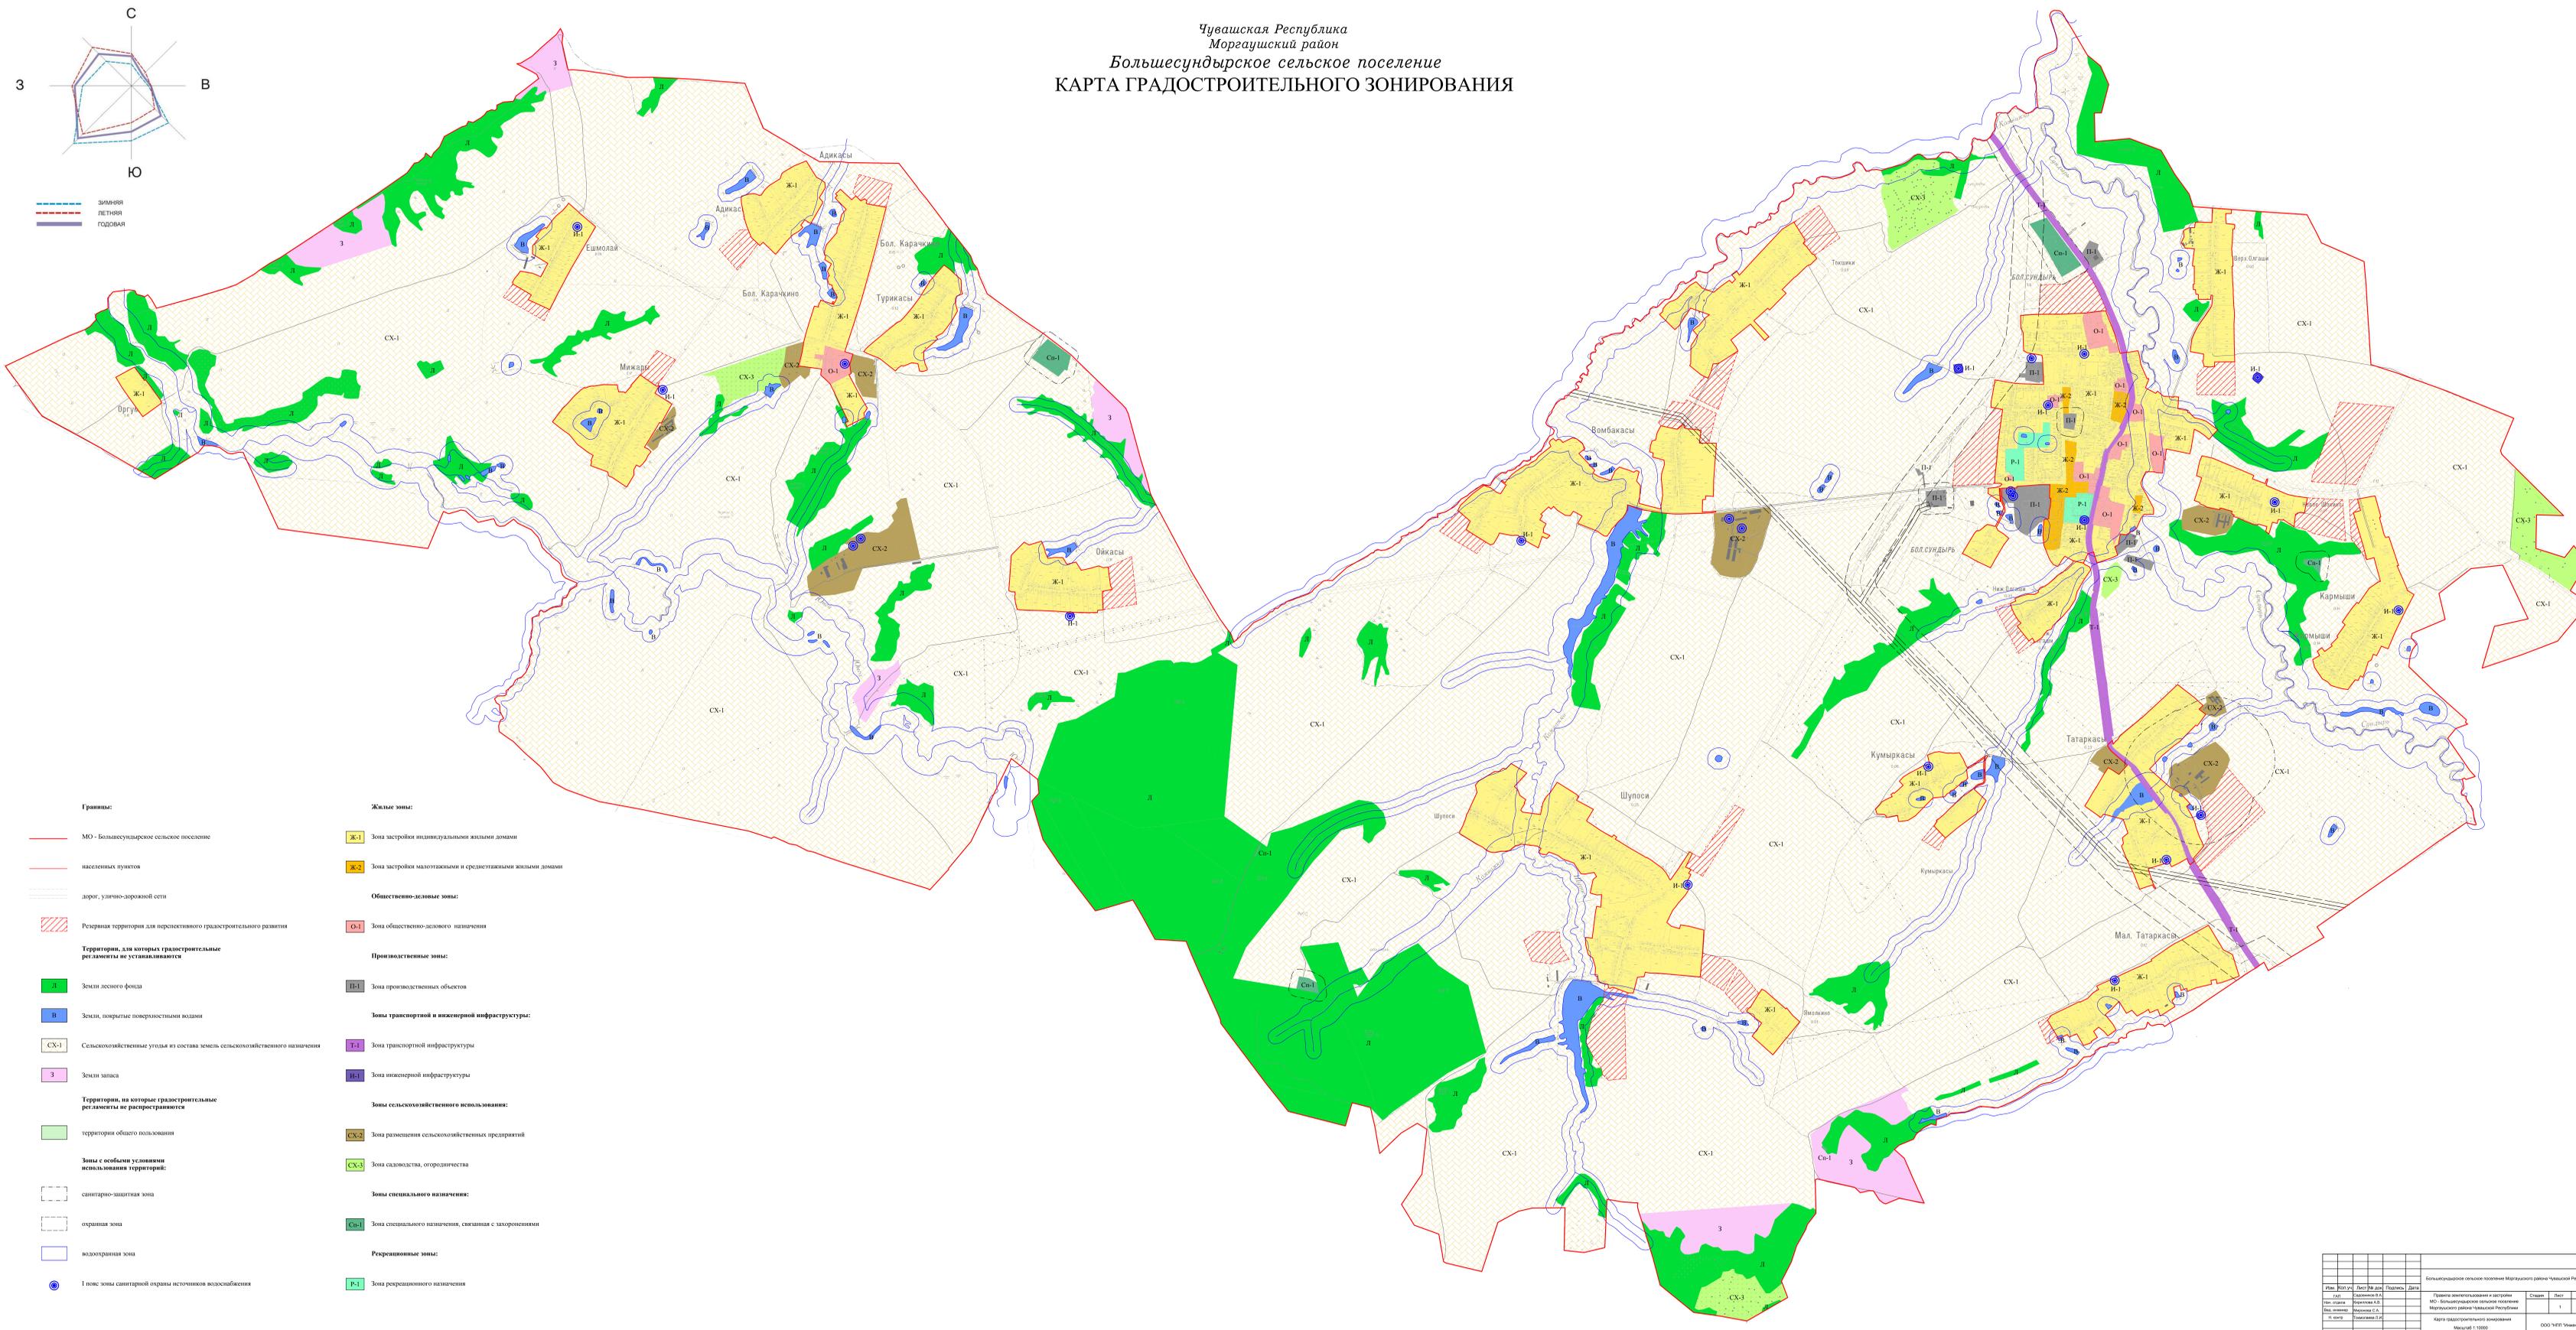

- Границы:**
- МО - Большесундырское сельское поселение
 - населенных пунктов
 - дорог, улично-дорожной сети
 - Резервная территория для перспективного градостроительного развития
- Территории, для которых градостроительные регламенты не устанавливаются**
- Зоны лесного фонда
 - Зоны, покрытые поверхностными водами
 - Сельскохозяйственные угодья из состава земель сельскохозяйственного назначения
 - Зоны заповя
- Территории, на которые градостроительные регламенты не распространяются**
- территории общего пользования
- Зоны с особыми условиями использования территорий:**
- санитарно-защитная зона
 - охранный зона
 - водоохранная зона
 - I поясе зона санитарной охраны источников водоснабжения

- Жилые зоны:**
- Ж-1 зона застройки индивидуальными жилыми домами
 - Ж-2 зона застройки малоэтажными и среднеэтажными жилыми домами
- Общественно-деловые зоны:**
- О-1 зона общественно-делового назначения
- Производственные зоны:**
- И-1 зона производственных объектов
- Зоны транспортной и инженерной инфраструктуры:**
- Т-1 зона транспортной инфраструктуры
 - И-1 зона инженерной инфраструктуры
- Зоны сельскохозяйственного использования:**
- СХ-2 зона размещения сельскохозяйственных предприятий
 - СХ-3 зона садоводства, огородничества
- Зоны специального назначения:**
- СВ-1 зона специального назначения, связанная с захоронениями
- Рекреационные зоны:**
- Р-1 зона рекреационного назначения

Имя	Фамилия	Пол	Возраст	Дата	Подпись	Дата
Иван	Иванов	М	35	15.05.2020	Иванов И.И.	
Петр	Петров	М	40	20.06.2020	Петров П.П.	
Сидор	Сидоров	М	30	10.07.2020	Сидоров С.С.	
Тихон	Тихонов	М	45	05.08.2020	Тихонов Т.Т.	

Большесундырское сельское поселение Моргаушского района Чувашской Республики		Получено, изготовлено и выдано	
МО - Большесундырское сельское поселение Моргаушского района Чувашской Республики		МО - Большесундырское сельское поселение Моргаушского района Чувашской Республики	
Карта градостроительного зонирования		Лист	Лист
Масштаб 1:10000		1	1
		ООО "МП "Техносерв"	

Справка
о приеме в государственный фонд данных, полученных в результате проведения землеустройства, землеустроительной документации

Управление Федеральной службы государственной регистрации, кадастра и картографии по Чувашской Республике (далее - Управление) принимает на хранение в государственный фонд данных, полученных в результате проведения землеустройства (далее - ГФДЗ), следующую землеустроительную документацию:

Наименование дела: Землеустроительное дело по описанию местоположения границ

Объект: Территориальная зона производственных объектов (П-1) Большесундырского сельского поселения Моргаушского района Чувашской Республики

Исполнитель дела: Кадастровый инженер Л. И. Токмолаева ООО «НПП «Инженер»

Год создания: 2017 год

Отметка о включении дела в ГФДЗ Управления

Информация о передаче карты (плана) объекта землеустройства в государственный фонд данных, полученных в результате проведения землеустройства:

Регистрационный № 7/75

Дата передачи «26» июня 2017 года

Управление Росреестра по Чувашской Республике

(наименование органа (организации), осуществляющего хранение землеустроительной документации)

(печать)

Внимание!

В случае возникновения замечаний и недочетов при передаче в ФГБУ «ФКП Росреестра» по Чувашской Республике – Чувашия, в ГФДЗ передать исправленное и доработанное землеустроительное дело (карту (план) объекта землеустройства).

Заместитель руководителя

(Должность сотрудника, принимающего документы в ГФДЗ)

Дубов Е.В.

(Ф.И.О.)


(подпись)

Специалист отдела кадастра и картографии

ООО «НПП «Инженер»

(Должность лица, сдающего документы в ГФДЗ)

Митюкова А.В.

(Ф.И.О.)


(подпись)