Корректировка сводной схемы (основной чертеж)
Генеральный план Булдеевского сельского поселения Цивильского района Чувашской Республики

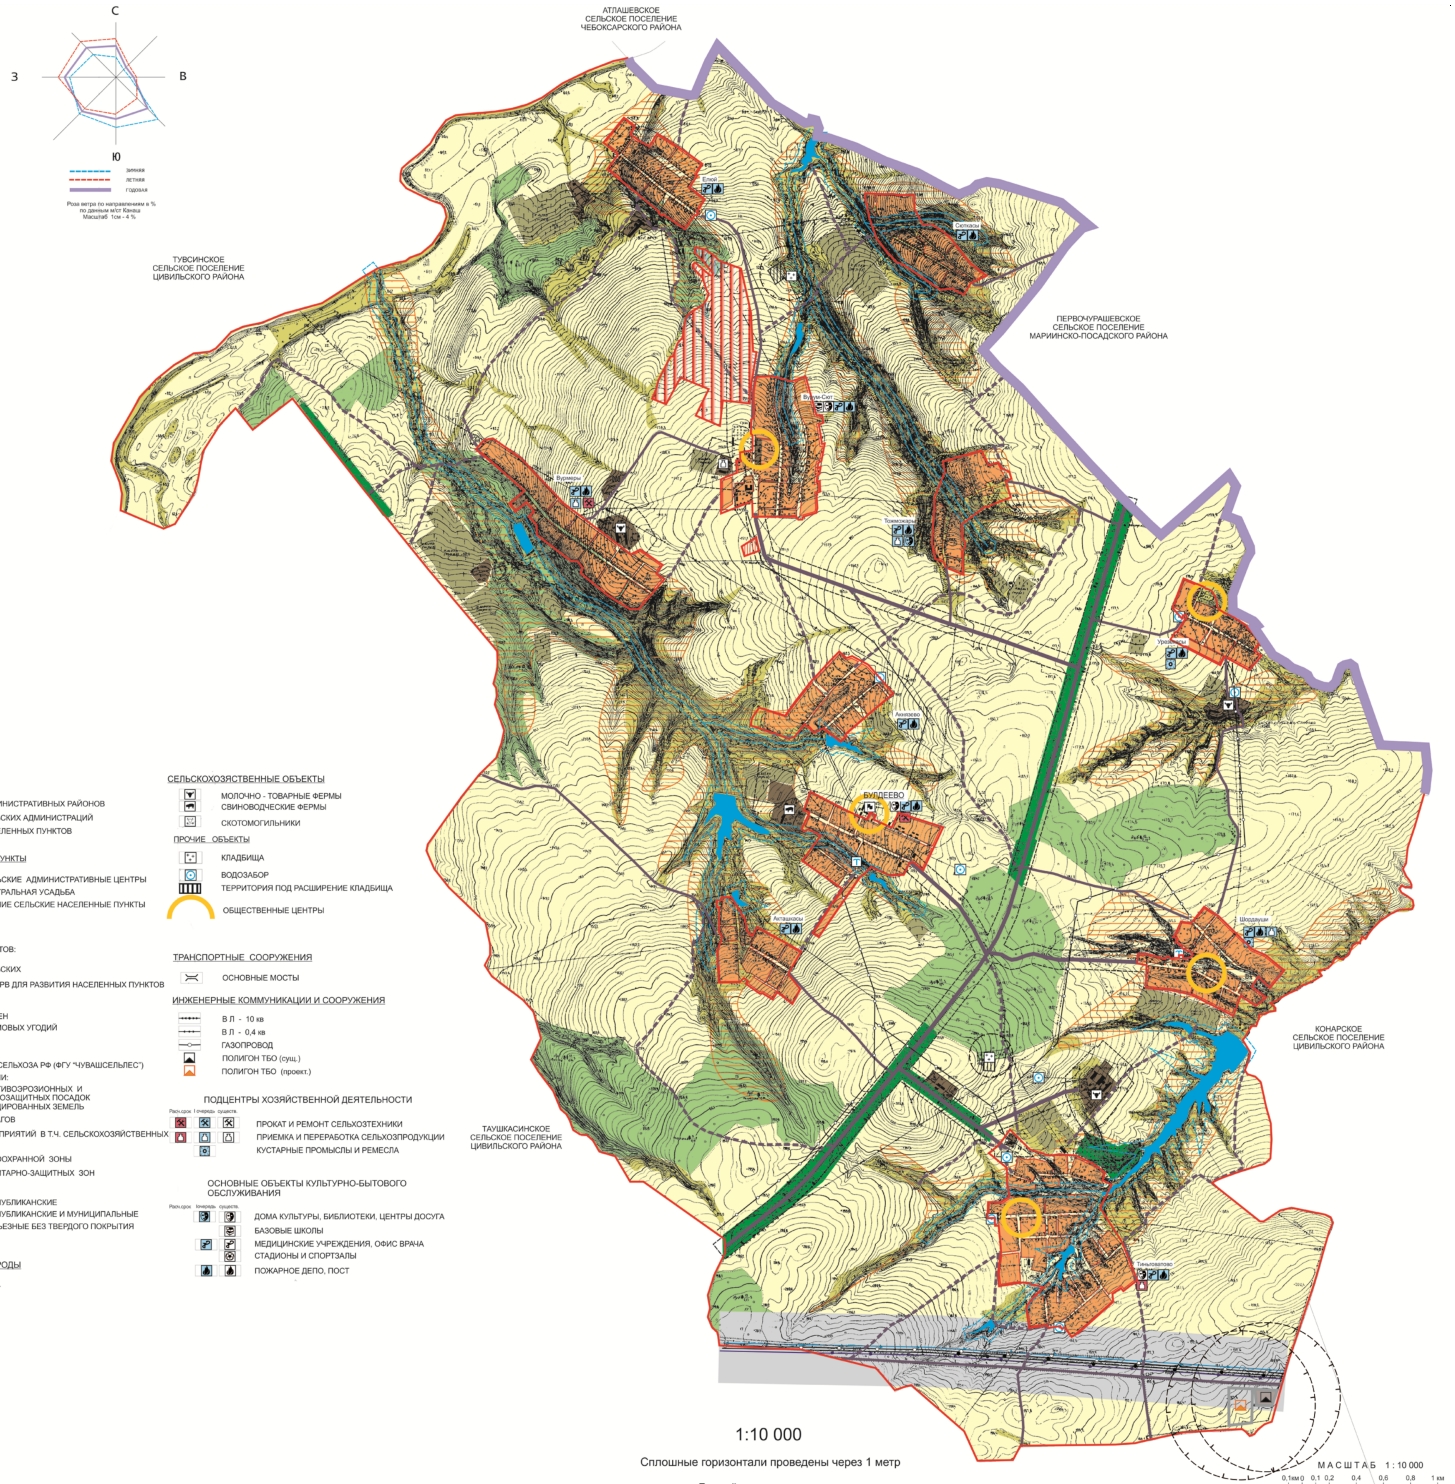

Изм.	Кол.уч.	Лист	№ док.	Подпись	Дата	Генеральный план Булдеевского сельского поселения Цивильского района Чувашской Республики			
ГАП		Назыров					Стадия	Лист	Листов
Инж.		Клабашкин						1	
						Корректировка сводной схемы (основной чертеж)	ИП Назыров С.С.		