
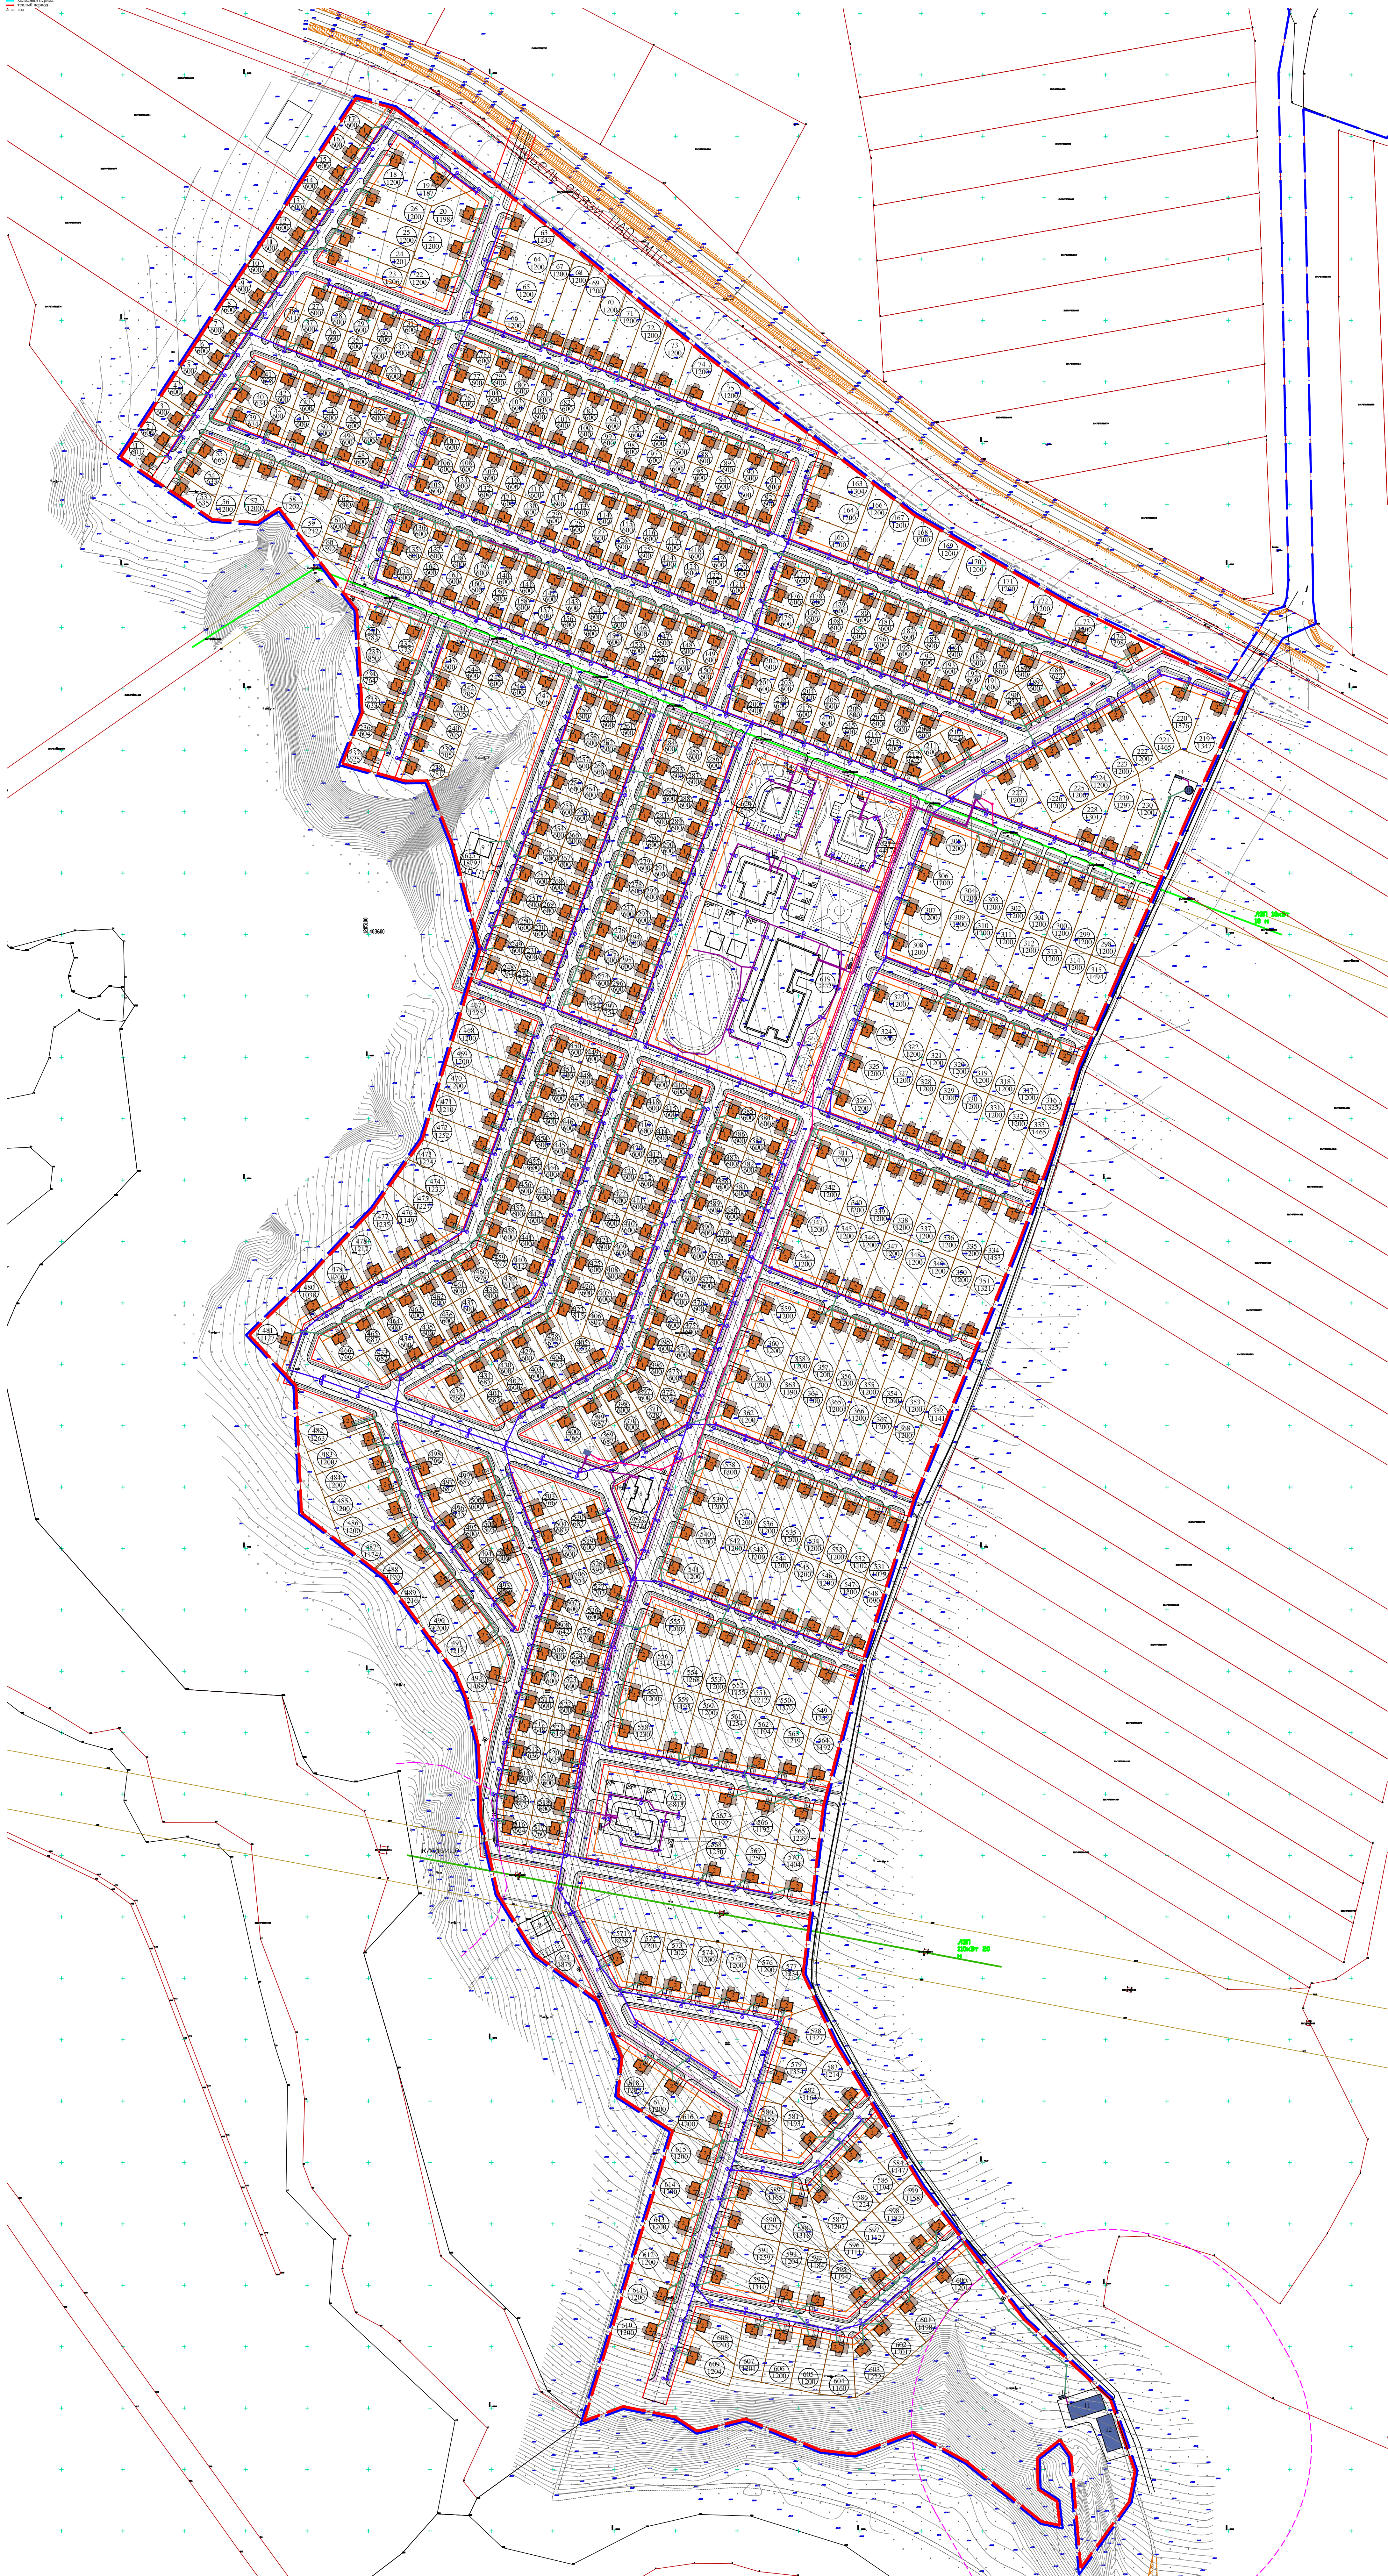




Схема сетей электроснабжения.  
М 1:2000

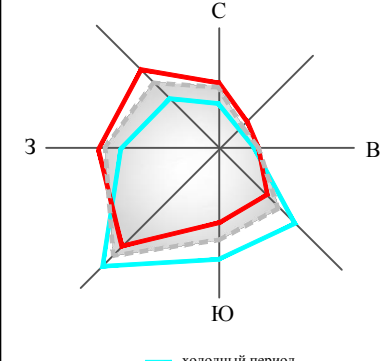

УСЛОВНЫЕ ОБОЗНАЧЕНИЯ

ГРАНИЦЫ

- Граница проектируемой территории
- Граница д. Кюрегаси (проект)
- Граница существующих земельных участков
- Красная линия
- Линия регулирования застройки

ЗДАНИЯ И СООРУЖЕНИЯ

- Объекты инженерной инфраструктуры

ИНЖЕНЕРНАЯ ИНФРАСТРУКТУРА

- ЛЭП 110 кВт
- ЛЭП 10 кВт
- Проектируемая ВЛ-0.4 кВ наружного освещения с опорой
- Проектируемая ВЛ-0.4 кВ электроснабжения с опорой
- Проектируемая КЛ-0.4 кВ электроснабжения
- Светильник наружного освещения
- Проектируемая ВЛ-10 кВ электроснабжения с опорой

ГРАНИЦЫ ЗОН С ОСОБИМИ УСЛОВИЯМИ ИСПОЛЬЗОВАНИЯ ТЕРРИТОРИИ

- Охранная зона инженерной инфраструктуры
- Санитарно-защитная зона
- Полоса отвода (50 м)

ЭКСПЛИКАЦИЯ УЧАСТКОВ

№ п/п	Наименование объекта	Этаж	Кол-во	Единица измерения	Мощность объекта	Примечание
1	Индивидуальный жилой дом	1-3	384	С общ. кв. м	100-150	Проектируемый
2	Индивидуальный жилой дом на участке для ведения личного подсобного хозяйства	1-3	234	С общ. кв. м	100-150	Проектируемый
3	Детский сад	2	1	мест	75	Проектируемый
4	Общеобразовательная школа	2	1	мест	300	Проектируемый
5	Детский сад	2	1	мест	45	Проектируемый
6	Торговый центр	2	1	С торг. кв. м	491	Проектируемый
7	Администрация	2	1	С общ. кв. м	540	Проектируемый
8	Досуговый центр	2	1	С общ. кв. м	502	Проектируемый
9	Магазин смешанной торговли	1	2	С торг. кв. м	125	Проектируемый
10	Складина	1	1			Проектируемый
11	Очистные сооружения ливневых стоков	1	1			Проектируемый
12	Очистные сооружения хол.-бытовых стоков	1	1			Проектируемый
13	Трансформаторная подстанция	1	2	кВ	10/0.4	Проектируемый
14	Дизельная электростанция	1	8			Проектируемый

Заказчик: Управление архитектуры и градостроительства администрации города Чебоксары

Заказ: 16-16-МО.ГЧ

Имя	Фамилия	Лист	№ док.	Подп.	Дата	Страна	Лист	Листов
Проектировщик	Сидорова					ИП	6	8
Проверенный	Намова							
ГАП	Намова							
ИП	Акуринов							
Инженер	Сайфонов							

Проект планировки территории, расположенной в западной части кадастрового квартала 21:17:072501 Кадикасинского сельского поселения Моргаушского района Чувашской Республики  
Материалы по обоснованию  
Схема сетей электроснабжения.  
М 1:2000  
ООО "Центр ГРАПРОЕКТ"