
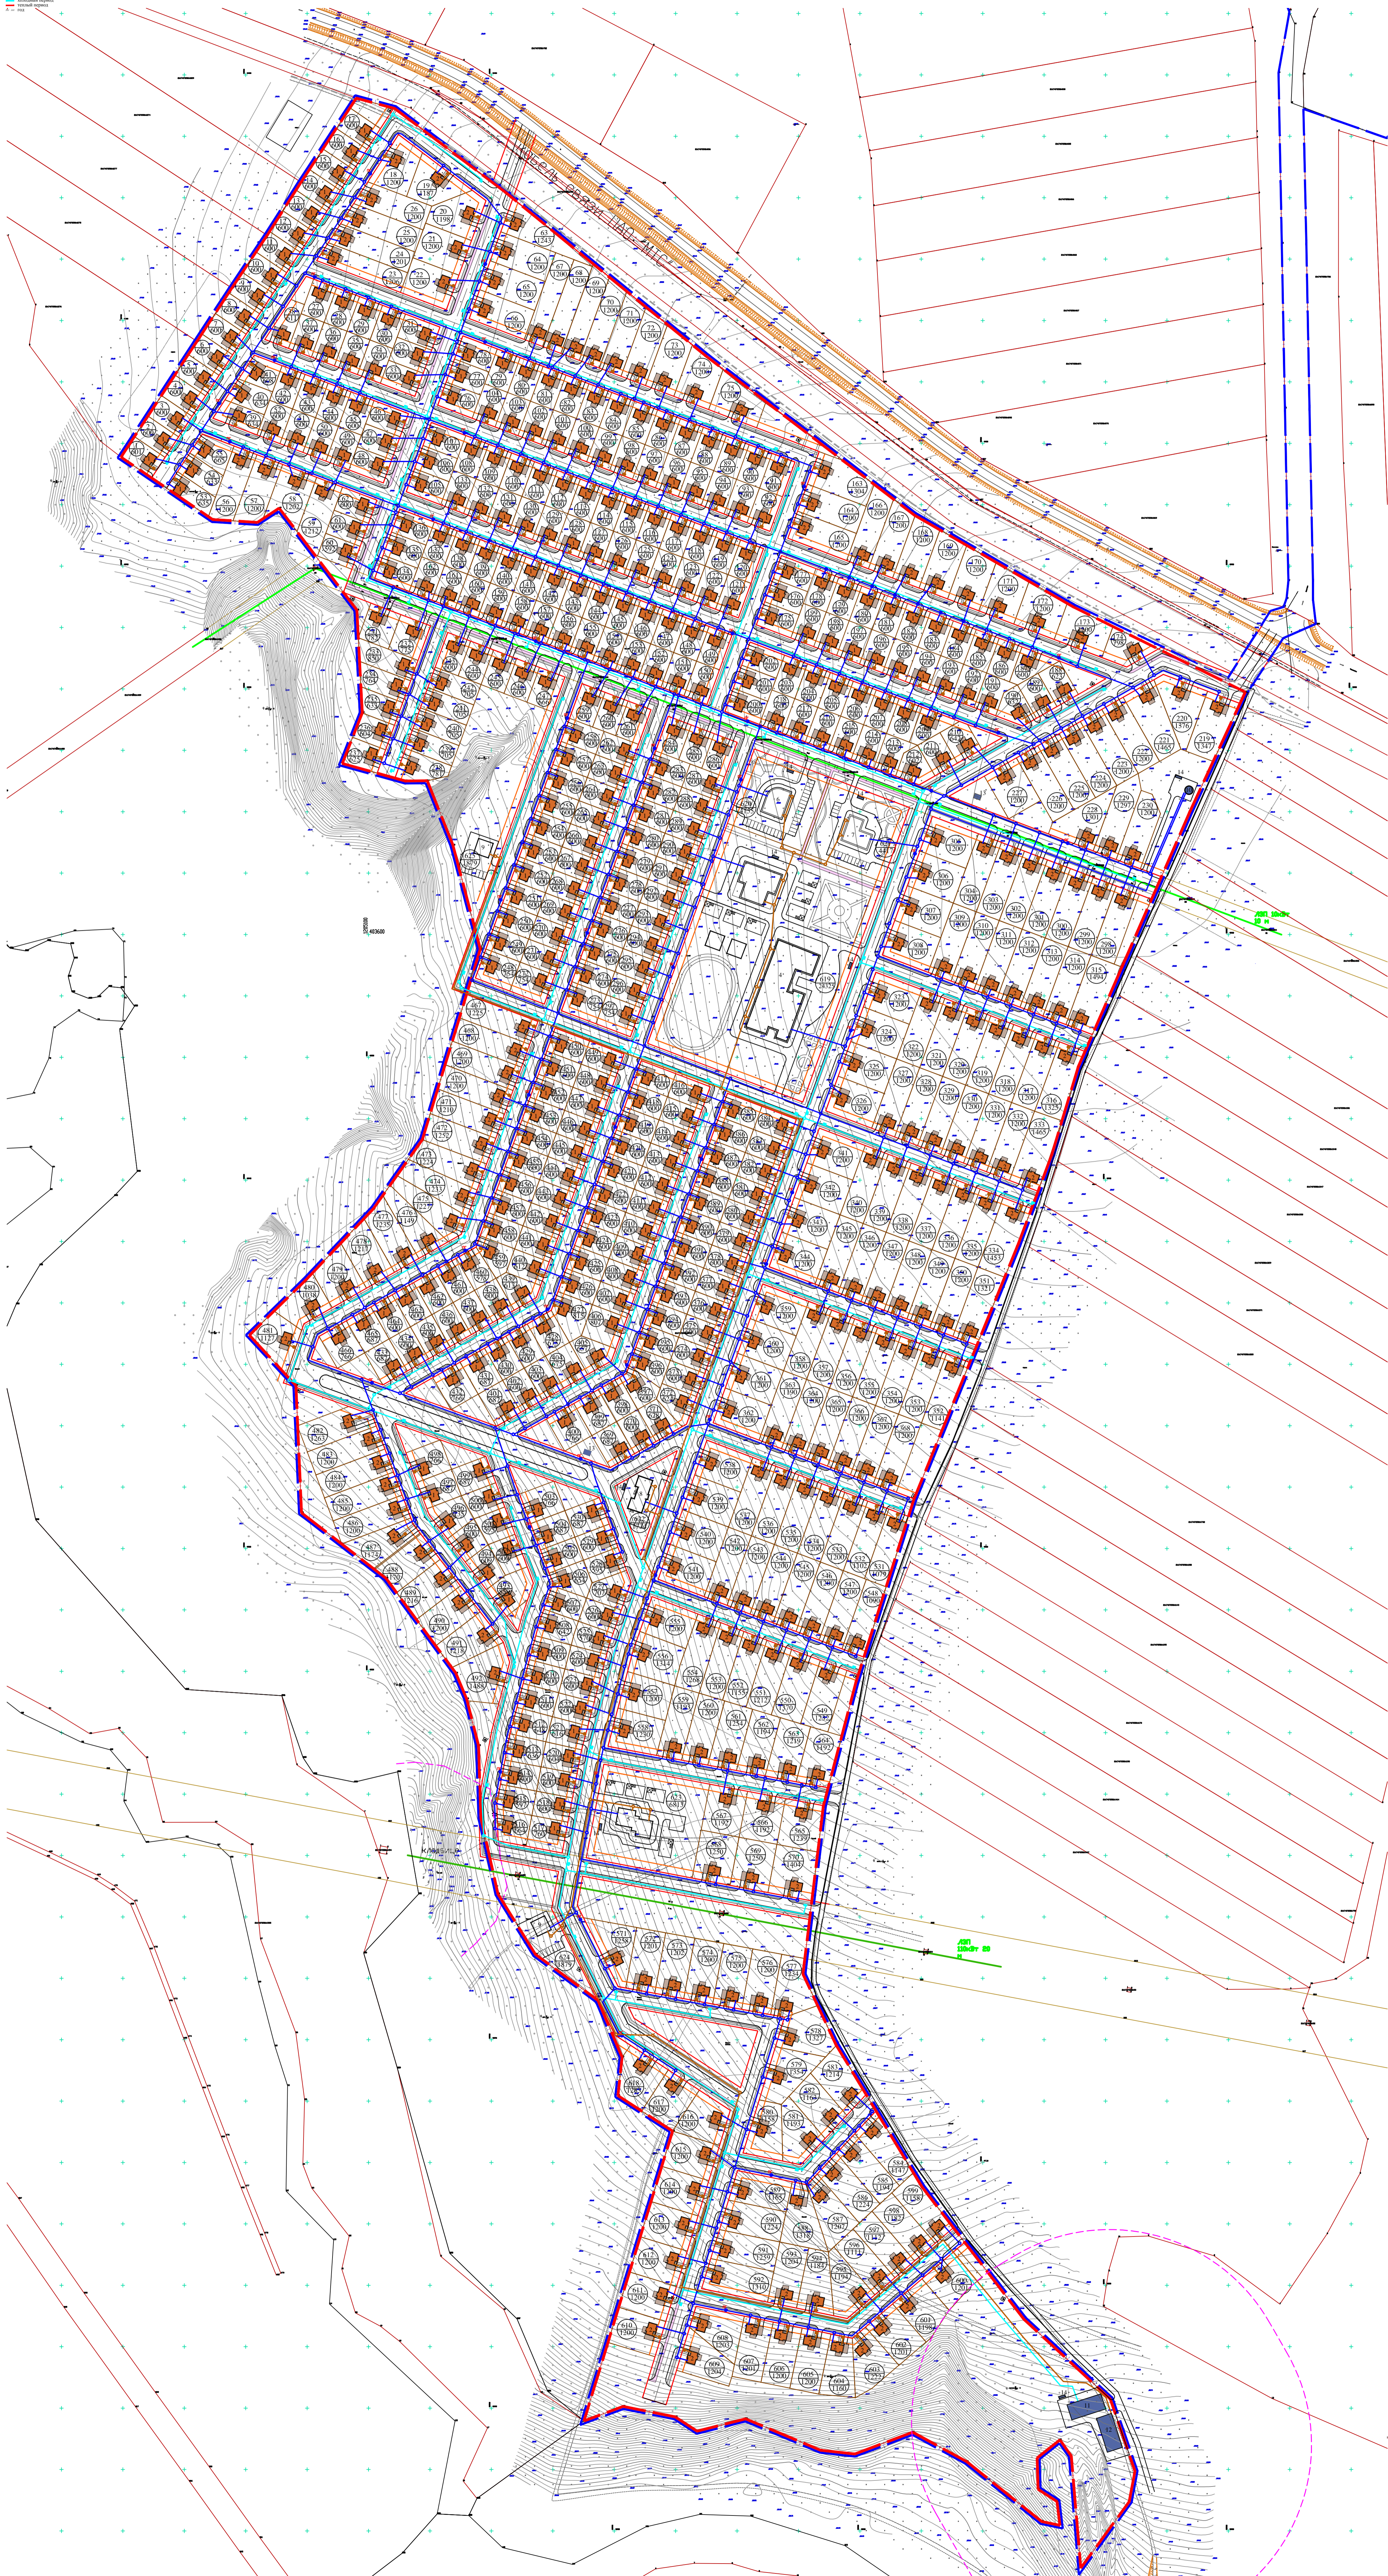




Схема сетей водоснабжения и водоотведения.  
М 1:2000

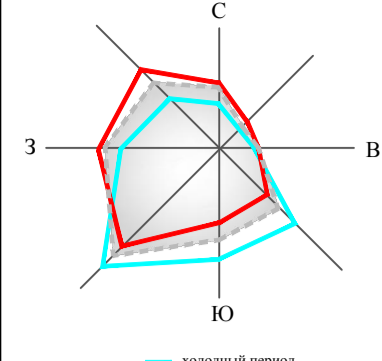

- УСЛОВНЫЕ ОБОЗНАЧЕНИЯ**
- ГРАНИЦЫ**
- Граница проектируемой территории
  - Граница д. Кюрегаси (проект)
  - Граница существующих земельных участков
  - Красная линия
  - Линия регулирования застройки
- ЗДАНИЯ И СООРУЖЕНИЯ**
- Объекты инженерной инфраструктуры
- ИНЖЕНЕРНАЯ ИНФРАСТРУКТУРА**
- ЛЭП 110 кВт
  - ЛЭП 10 кВт
- Проектируемая сеть холодного водоснабжения
  - Колодец на сети водоснабжения
  - Пожарный гидрант
  - Проектируемая хозяйственно-бытовая канализация
  - Проектируемый индивидуальный выгреб объемом 5 м<sup>3</sup>
  - Проектируемая ливневая канализация
  - Колодец на сети
- ГРАНИЦЫ ЗОН С ОСОБИМИ УСЛОВИЯМИ ИСПОЛЬЗОВАНИЯ ТЕРРИТОРИИ**
- Охранная зона инженерной инфраструктуры
  - Санитарно-защитная зона
  - Полоса отвода (50 м)

**ЭКСПЛИКАЦИЯ УЧАСТКОВ**

№ п/п	Наименование объекта	Этаж	Кол-во	Единица измерения	Мощность объекта	Примечание
1	Индивидуальный жилой дом	1-3	384	S общ. кв. м	100-150	Проектируемый
2	Индивидуальный жилой дом на участке для ведения личного подсобного хозяйства	1-3	234	S общ. кв. м	100-150	Проектируемый
3	Детский сад	2	1	мест	75	Проектируемый
4	Общеобразовательная школа	2	1	мест	300	Проектируемый
5	Детский сад	2	1	мест	45	Проектируемый
6	Торговый центр	2	1	S торг. кв. м	491	Проектируемый
7	Администрация	2	1	S общ. кв. м	540	Проектируемый
8	Досуговый центр	2	1	S общ. кв. м	502	Проектируемый
9	Магазин смешанной торговли	1	2	S торг. кв. м	125	Проектируемый
10	Складина	1	1			Проектируемый
11	Очистные сооружения ливневых стоков	1	1			Проектируемый
12	Очистные сооружения хол.-бытовых стоков	1	1			Проектируемый
13	Трансформаторная подстанция	1	2	кВ	10/0,4	Проектируемый
14	Дизельная электростанция	1	8			Проектируемый

Заказчик: Управление архитектуры и градостроительства администрации города Чебоксары

Заказ: 16-16-МО.ГЧ

Проект планировки и проект межевания территории, расположенной в западной части кадастрового квартала 21:17:072501 Кадикасинского сельского поселения Моргаушского района Чувашской Республики

Имя	Подпись	Лист	№ док.	Подп.	Дата
Проектировщик	Сидорова				
Проверенный	Намова				
САП	Намова				
ВП	Акуринов				
Инженер	Сайфонов				

Страна	Лист	Листов
РН	7	8

Схема сетей водоснабжения и водоотведения.  
М 1:2000

ООО "Центр градПроект"

Формат А0