Утверждена:
Постановлением администрации
Моргаушского района ЧР
«____» _____ 2019 г. №_____

Схема расположения
земельного участка
на кадастровом плане территории 21:17:100301

Адрес местоположение:
Чувашская Республика-Чувашия, Моргаушский р-н,
Оринингское сельское поселение, д. Лапкасы, ул. Мира

Номер точки*	Координаты, м	
	X	Y
н1	396181.86	1205059.96
н2	396179.19	1205064.19
н3	396176.65	1205062.59
н4	396179.32	1205058.36
н1	396181.86	1205059.96

Проектная площадь: 15 кв. м
Система координат: МСК-21

**) Обозначение характерной точки границы земельного участка*

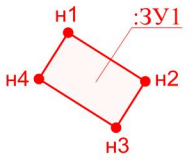

Масштаб 1 : 400

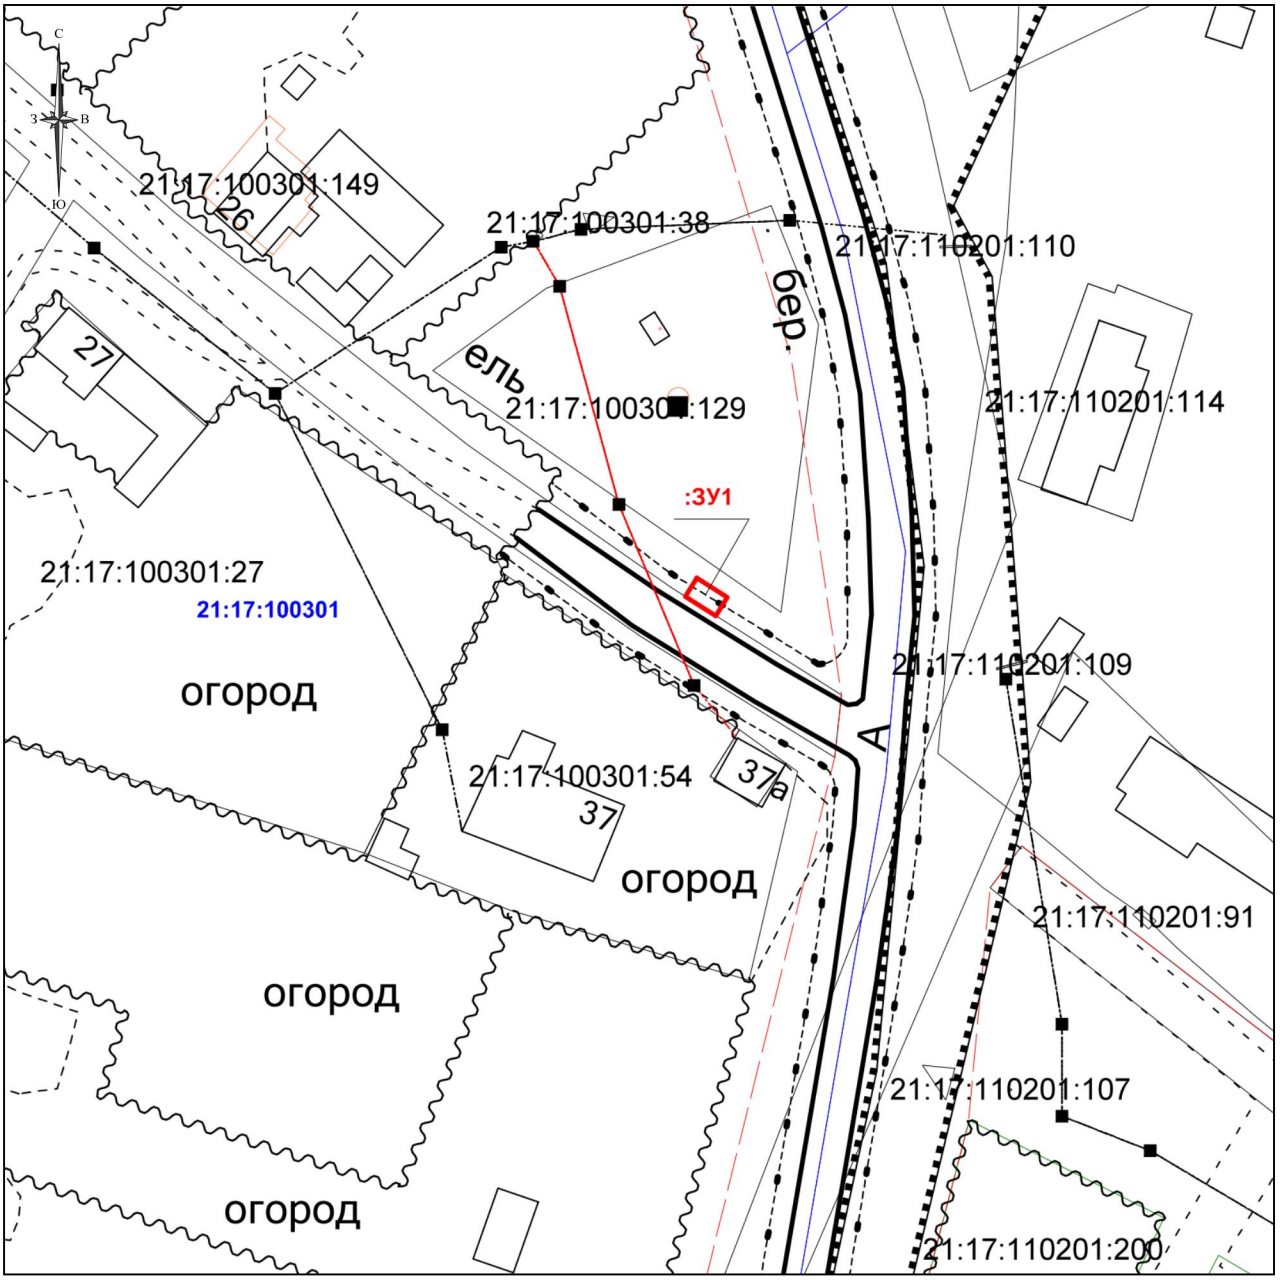

Кадастровый инженер:
_____ А.В. Николаев
М.П. «___» _____ 2019 г.