Для служебного пользования
инв. №

Ч У В А Ш С К А Я Р Е С П У Б Л И К А

Я Д Р И Н С К И Й Р А Й О Н

И В А Н Ь К О В С К О Е П О С Е Л Е Н И Е

ГЕНЕРАЛЬНЫЙ ПЛАН

ИНФОРМАЦИЯ, НЕОБХОДИМАЯ ДЛЯ ПРИНЯТИЯ РЕШЕНИЙ И ОБОСНОВАНИЯ ПРЕДЛАГАЕМЫХ РЕШЕНИЙ В ОБЛАСТИ ТЕРРИТОРИАЛЬНОГО ПЛАНИРОВАНИЯ

**РОЗА ВЕТРОВ ПО НАПРАВЛЕНИЯМ В %
ПО МЕТЕОСТАНЦИИ "КУРМЫШ" ДЛЯ
ЯДРИНСКОГО АДМИНИСТРАТИВНОГО РАЙОНА**

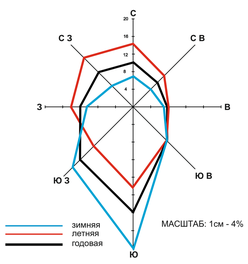

МАСШТАБ: 1см - 4%

ГРАНИЦЫ

- АДМИНИСТРАТИВНОГО РАЙОНА
- СЕЛЬСКИХ ПОСЕЛЕНИЙ
- САНИТАРНО-ЗАЩИТНЫХ ЗОН
- ВОДООХРАННЫХ ЗОН
- НАСЕЛЕННОГО ПУНКТА СЕЛА
- ОСЬ ПРОЕКТИРУЕМОЙ ТРАССЫ ВСМ 2
- ГРАНИЦА ЗОНЫ ПЛАНИРУЕМОГО РАЗМЕЩЕНИЯ ОБЪЕКТА ФЕДЕРАЛЬНОГО ЗНАЧЕНИЯ УЧАСТКА МОСКВА - КАЗАНЬ ВСМ 2

НАСЕЛЕННЫЕ ПУНКТЫ

- Чув. Сорма — ЦЕНТР СЕЛЬСКОГО ПОСЕЛЕНИЯ
- Ниж. Хоразаны — ПРОЧИЕ СЕЛЬСКИЕ НАСЕЛЕННЫЕ ПУНКТЫ
- ЗОНЫ ПЛАНИРУЕМОЙ ЗАСТРОЙКИ НА ТЕРРИТОРИИ СЕЛЬСКИХ НАСЕЛЕННЫХ ПУНКТОВ
- РЕЗЕРВ ТЕРРИТОРИИ ДЛЯ ПЕРСПЕКТИВНОГО ГРАДОСТРОИТЕЛЬНОГО ОСВОЕНИЯ

ФОРМЫ СОБСТВЕННОСТИ

1. СОБСТВЕННОСТЬ ОАО
2. РЕСПУБЛИКАНСКАЯ СОБСТВЕННОСТЬ
3. МУНИЦИПАЛЬНАЯ СОБСТВЕННОСТЬ

ВОДНЫЕ ОБЪЕКТЫ

- РЕКИ *(НАЗВАНИЕ, НАПРАВЛЕНИЕ)*
- РУЧЬИ ПЕРЕСЫХАЮЩИЕ
- ОЗЕРА, ВОДОХРАНИЛИЩА, ЗАПРУДЫ, КОПАНИ
- РОДНИКИ
- КОЛОДЦЫ И СКВАЖЕНЫ С МЕХАНИЧЕСКИМ ПОДЪЕМОМ ВОДЫ
- ГРАНИЦЫ И ПЛОЩАДИ РАЗЛИВОВ РЕК

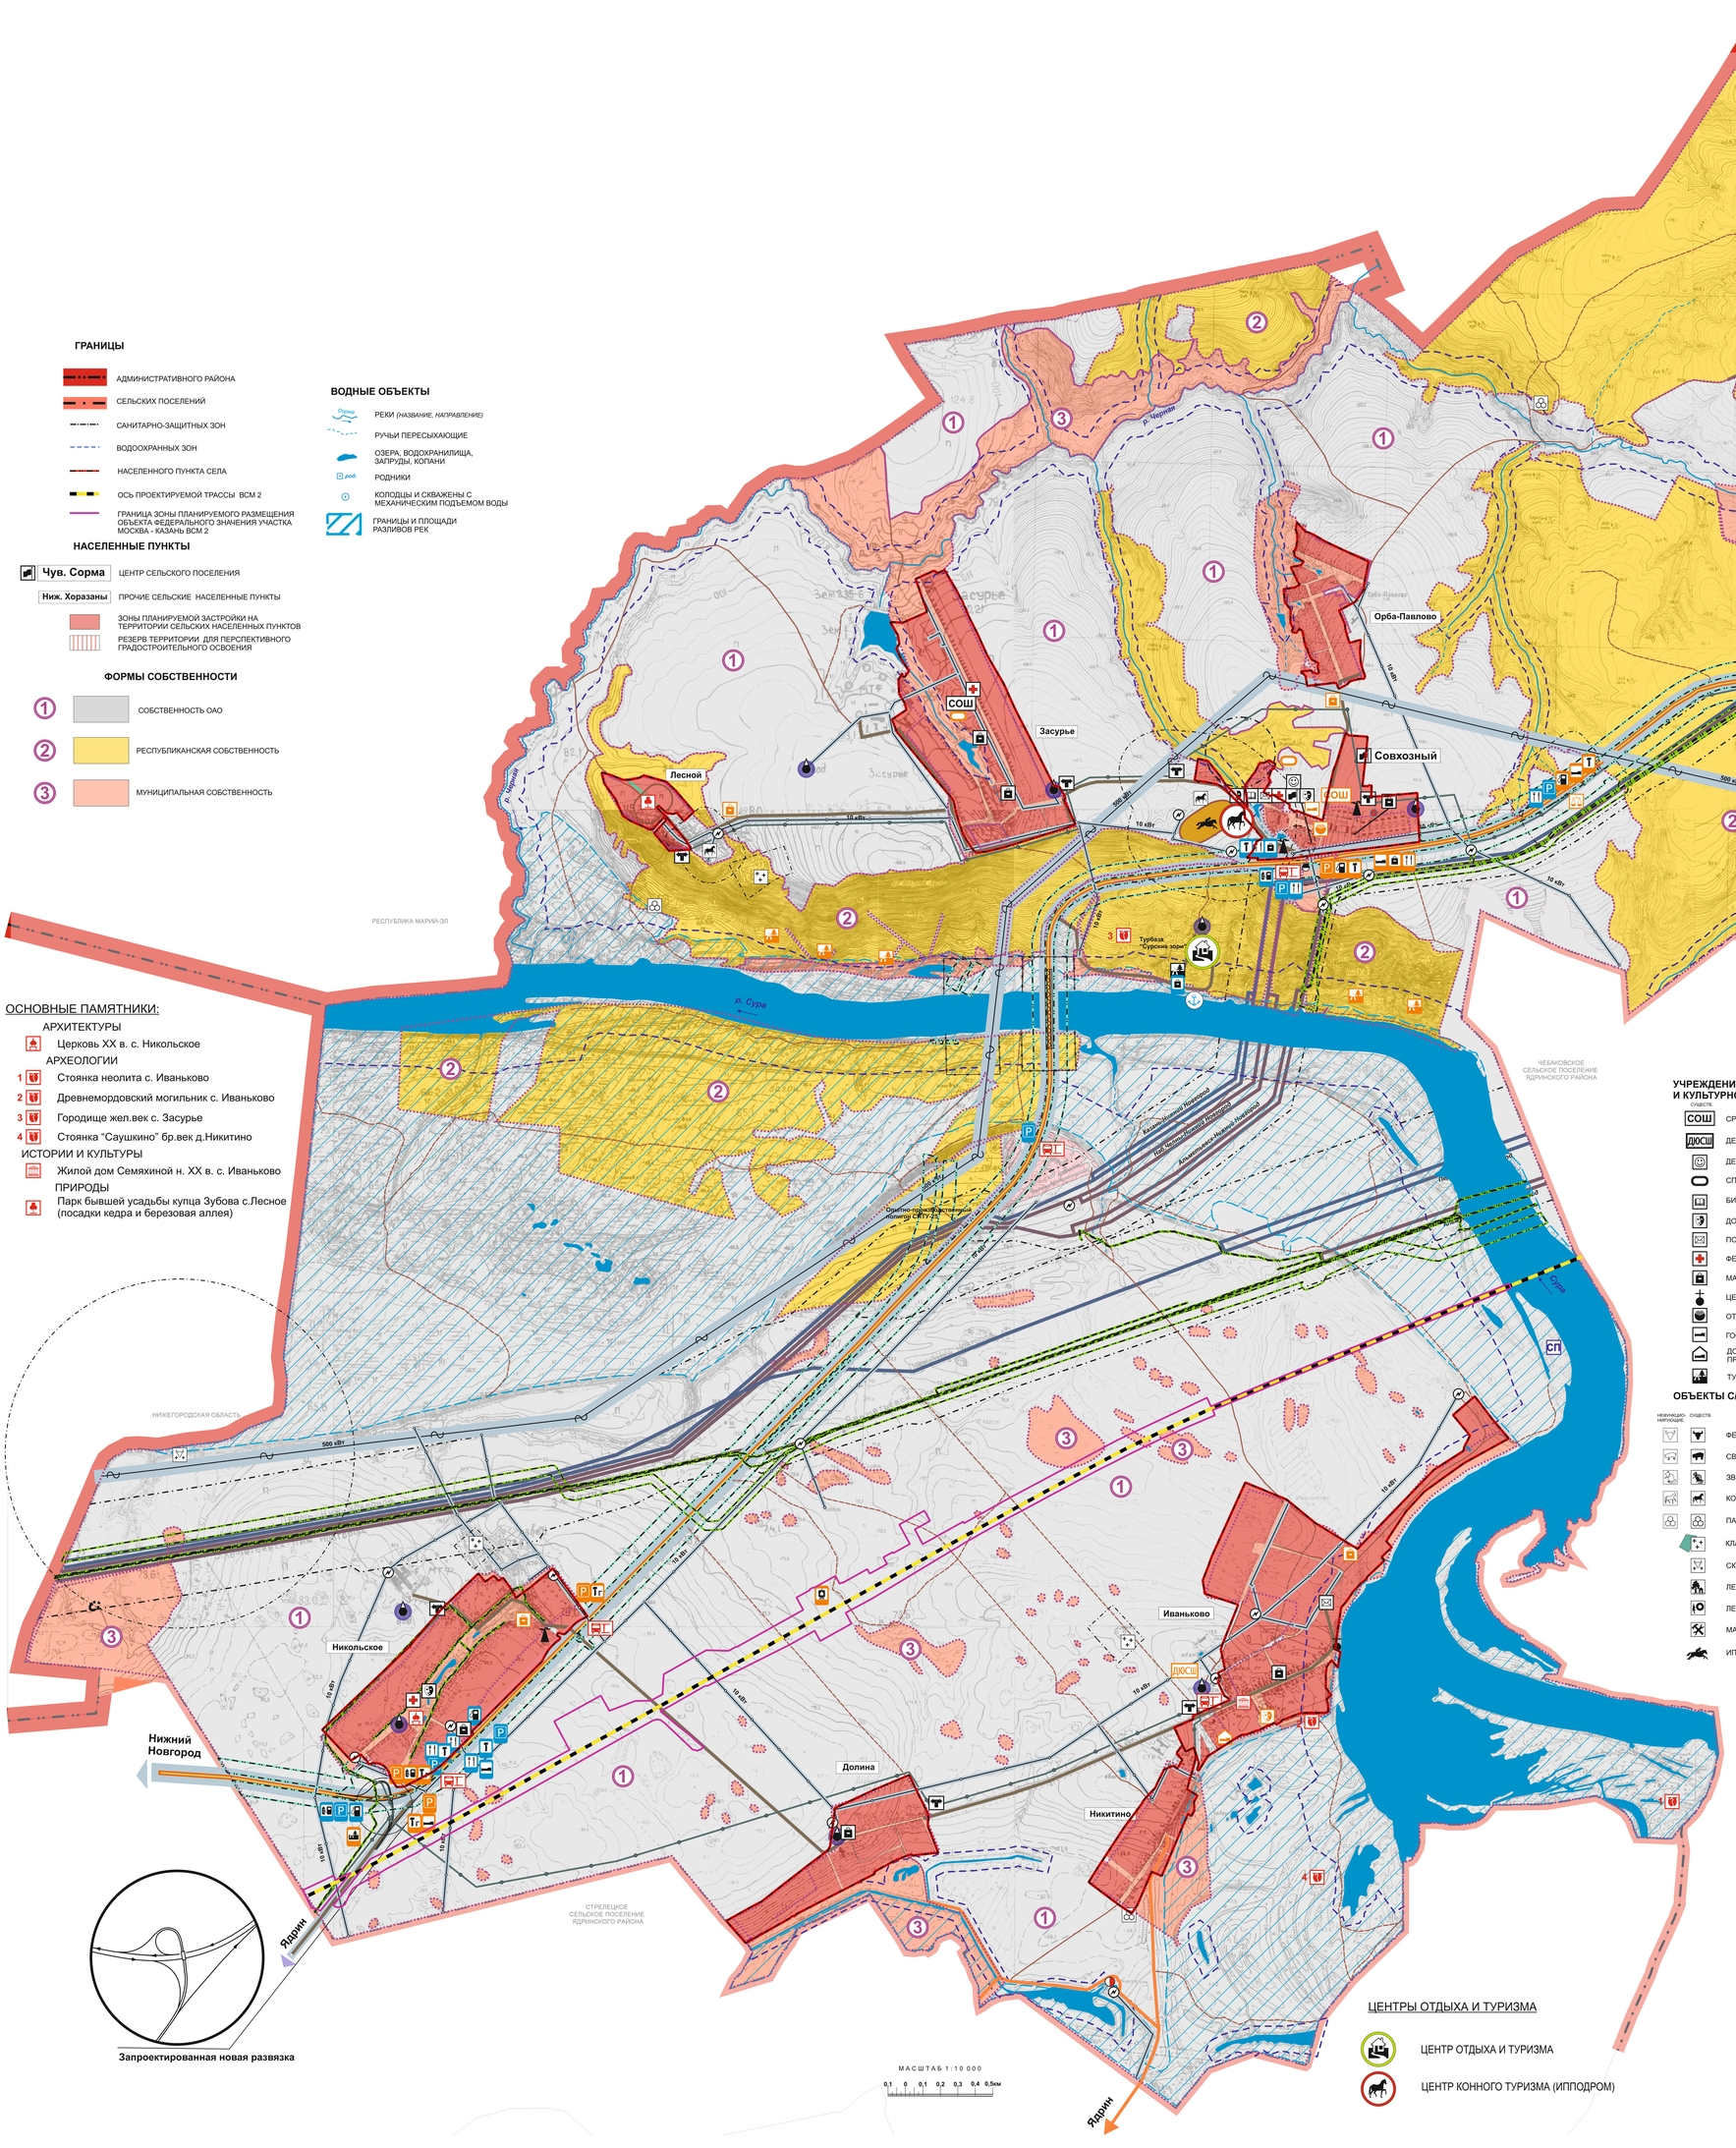

ОСНОВНЫЕ ПАМЯТНИКИ:

АРХИТЕКТУРЫ
- Церковь XX в. с. Никольское

АРХЕОЛОГИИ
1. Стоянка неолита с. Иваньково
2. Древнемордовский могильник с. Иваньково
3. Городище жел.век с. Засурье
4. Стоянка "Саушкино" бр.век д.Никитино

ИСТОРИИ И КУЛЬТУРЫ
- Жилой дом Семяхиной н. XX в. с. Иваньково

ПРИРОДЫ
- Парк бывшей усадьбы купца Зубова с.Лесное (посадки кедра и березовая аллея)

УЧРЕЖДЕНИЯ ЗДРАВООХРАНЕНИЯ, ОБРАЗОВАНИЯ И КУЛЬТУРНО-БЫТОВОГО ОБСЛУЖИВАНИЯ

СУЩЕСТВ.
- СОШ — СРЕДНЕ ОБРАЗОВАТЕЛЬНАЯ ШКОЛА
- ДЮСШ — ДЕТСКАЯ СПОРТИВНАЯ ШКОЛА
- ДЕТСКИЙ САД
- СПОРТИВНАЯ ПЛОЩАДКА
- БИБЛИОТЕКА
- ДОМ КУЛЬТУРЫ, СЕЛЬСКИЙ КЛУБ
- ПОЧТАМП
- ФЕЛЬДШЕРСКО-АКУШЕРСКИЙ ПУНКТ
- МАГАЗИН
- ЦЕРКОВЬ
- ОТДЕЛЕНИЕ СБЕРБАНКА
- ГОСТИНИЦА
- ДОМ ВЕТЕРАНОВ И ПРЕСТАРЕЛЫХ
- ТУРИСТИЧЕСКАЯ ЗОНА ОТДЫХА

ОБЪЕКТЫ С/Х КОМПЛЕКСА И ПРОЧЕГО НАЗНАЧЕНИЯ

НЕЖИЛИЩНО-НАЗНАЧЕНИЕ / СУЩЕСТВ.
- ФЕРМА КРУПНОГО РОГАТОГО СКОТА
- СВИНОФЕРМА
- ЗВЕРОВОДЧЕСКИЙ ПИТОМНИК
- КОНЕВОДЧЕСКИЙ ЗАВОД
- ПАСЕКА
- КЛАДБИЩЕ
- СКОТОМОГИЛЬНИКИ
- ЛЕСНОЕ ХОЗЯЙСТВО, ДОМ ЛЕСНИКА
- ЛЕСОПИЛКА
- МАШИНО-ТРАКТОРНАЯ МАСТЕРСКАЯ
- ИППОДРОМ

ТРАНСПОРТНЫЕ КОММУНИКАЦИИ И СООРУЖЕНИЯ

- ФЕДЕРАЛЬНАЯ ДОРОГА М-7
- ОСНОВНЫЕ РЕСПУБЛИКАНСКИЕ АВТОДОРОГИ
- МЕСТНЫЕ АВТОДОРОГИ С ТВЕРДЫМ ПОКРЫТИЕМ
- МЕСТНЫЕ АВТОДОРОГИ С ГРУНТОВЫМ ПОКРЫТИЕМ
- ПРОСЕЛОЧНЫЕ И ЛЕСНЫЕ ДОРОГИ
- МОСТ
- ОСТАНОВКИ АВТОБУСОВ С ПАВИЛЬОНОМ
- БАКИ И ЦИСТЕРНЫ ДЛЯ ХРАНЕНИЯ ГОРЮЧЕГО

ИНЖЕНЕРНЫЕ КОММУНИКАЦИИ И СООРУЖЕНИЯ

- ЛЭП - 500кВт САНИТАРНО-ЗАЩИТНАЯ ЗОНА 30 м
- ЛЭП - 10кВт САНИТАРНО-ЗАЩИТНАЯ ЗОНА 10 м
- ТРАНСФОРМАТОРЫ
- МЕЖПОСЕЛКОВЫЙ ГАЗОПРОВОД
- АГРС
- НАСОСНЫЕ СТАНЦИИ
- ВОДОНАПОРНАЯ БАШНЯ
- ВЫШКА ТЕЛЕ-, РАДИО-, ТЕЛЕФОННОЙ СВЯЗИ

ОБЪЕКТЫ ПРИДОРОЖНОЙ ИНФРАСТРУКТУРЫ

СУЩЕСТВ.
- ПРЕДПРИЯТИЯ ТОРГОВЛИ ВХОДЯЩИЕ В ПРИДОРОЖНУЮ ИНФРАСТРУКТУРУ
- АВТОГАЗОЗАПРАВОЧНАЯ СТАНЦИЯ
- АВТОЗАПРАВОЧНАЯ СТАНЦИЯ
- ПРЕДПРИЯТИЕ ОБЩЕСТВЕННОГО ПИТАНИЯ
- ПЛОЩАДКИ СТОЯНКИ
- СТО, ПТП
- ГОСТИНИЦЫ, МОТЕЛИ
- ГАИ — КОНТРОЛЬНО-ПРОПУСКНОЙ ПУНКТ ГИБДД
- КЕМПИНГИ
- ЖД ВОКЗАЛ

ЦЕНТРЫ ОТДЫХА И ТУРИЗМА

- ЦЕНТР ОТДЫХА И ТУРИЗМА
- ЦЕНТР КОННОГО ТУРИЗМА (ИППОДРОМ)

МАСШТАБ 1:10 000

0,1 0 0,1 0,2 0,3 0,4 0,5км

НАИМЕНОВАНИЕ ОБЪЕКТА	ГЕНЕРАЛЬНЫЙ ПЛАН ИВАНЬКОВСКОГО СЕЛЬСКОГО ПОСЕЛЕНИЯ ЯДРИНСКОГО РАЙОНА ЧУВАШСКОЙ РЕСПУБЛИКИ				
ЗАКАЗЧИК	АДМИНИСТРАЦИЯ ИВАНЬКОВСКОГО СЕЛЬСКОГО ПОСЕЛЕНИЯ ЯДРИНСКОГО РАЙОНА ЧУВАШСКОЙ РЕСПУБЛИКИ				
ГЕНЕРАЛЬНАЯ ПРОЕКТНАЯ ОРГАНИЗАЦИЯ	ООО «НПП «АРШИН»				
ГИП	СВОДНАЯ СХЕМА (ОСНОВНОЙ ЧЕРТЕЖ) ГЕНЕРАЛЬНОГО ПЛАНА			ДАТА	
				МАРКА	МАСШТАБ
ДОЛЖНОСТЬ	ФАМИЛИЯ	ПОДПИСЬ	ДАТА		
Директор ООО «НПП «АРШИН»	Д.Н. Мартынченко			ЛИСТ	ЛИСТОВ
				1	
				г. ЧЕБОКСАРЫ	