План трассы ВЛИ 0,38 кВ. М 1:500

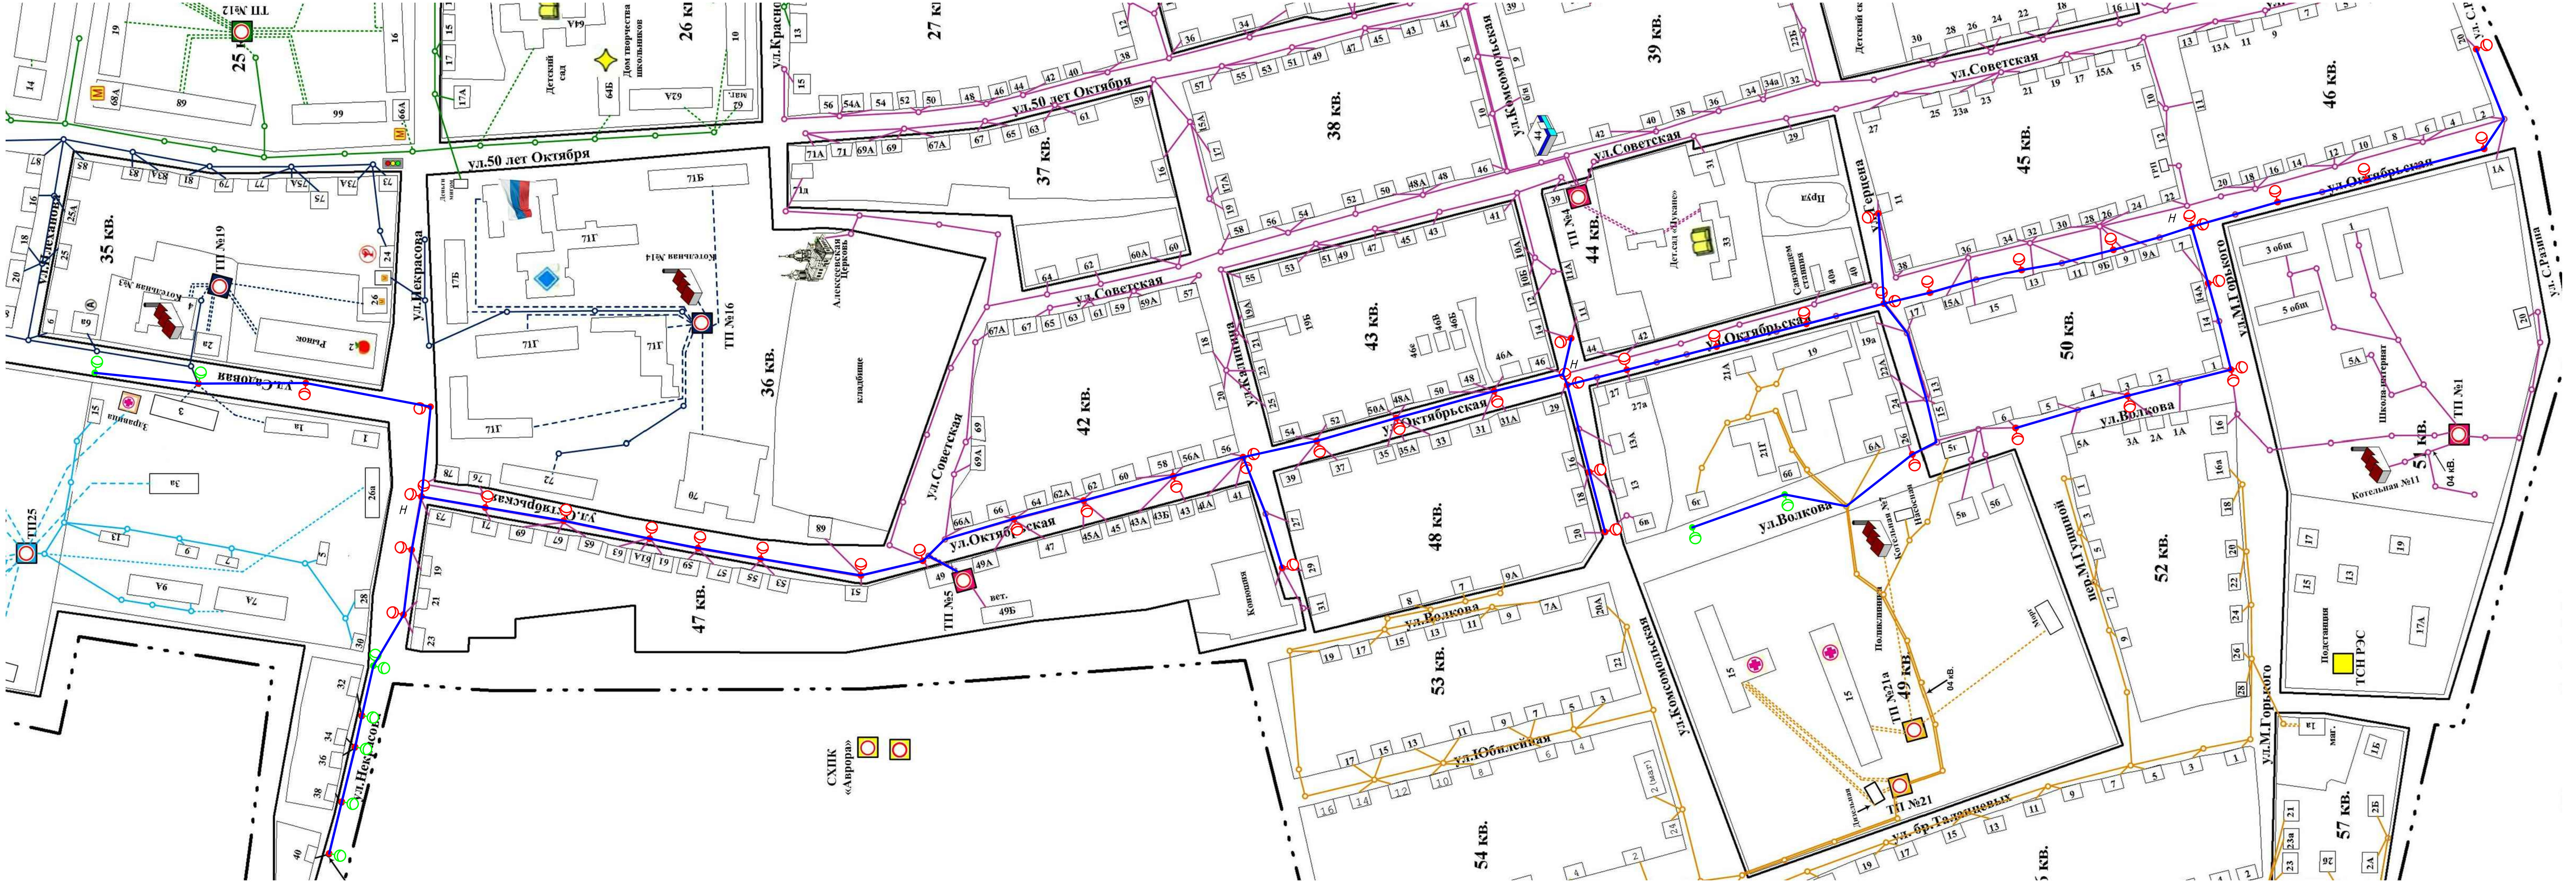

Изм.	Кол.уч	Лист	№док.	Подпись	Дата	023.18-ЭС		
						Заказчик: Администрация Ядринского городского поселения		
ГИП		Смирнов				Текущий ремонт сети уличного освещения в левобережной части г. Ядрин Ядринского района ЧР	Стадия: Р	Лист: 3 / Листов:
Исполн.		Ильин				Уличное освещение от ТП №5	ООО "Сандал" г. Чебоксары	
Н. контр.		Смирнов						

Согласовано

Взам. инв. №

Подп. и дата

Инв. № подл.

Формат А4×3