


ХОЧАШЕВСКОЕ ПОСЕЛЕНИЕ

ГЕНЕРАЛЬНЫЙ ПЛАН ГРАНИЦЫ ЗОН ОГРАНИЧЕНИЙ

РОЗА ВЕТРОВ ПО НАПРАВЛЕНИЯМ В %
ПО МЕТЕОСТАНЦИИ "КУРМЫШ" ДЛЯ
ЯДРИНСКОГО АДМИНИСТРАТИВНОГО РАЙОНА

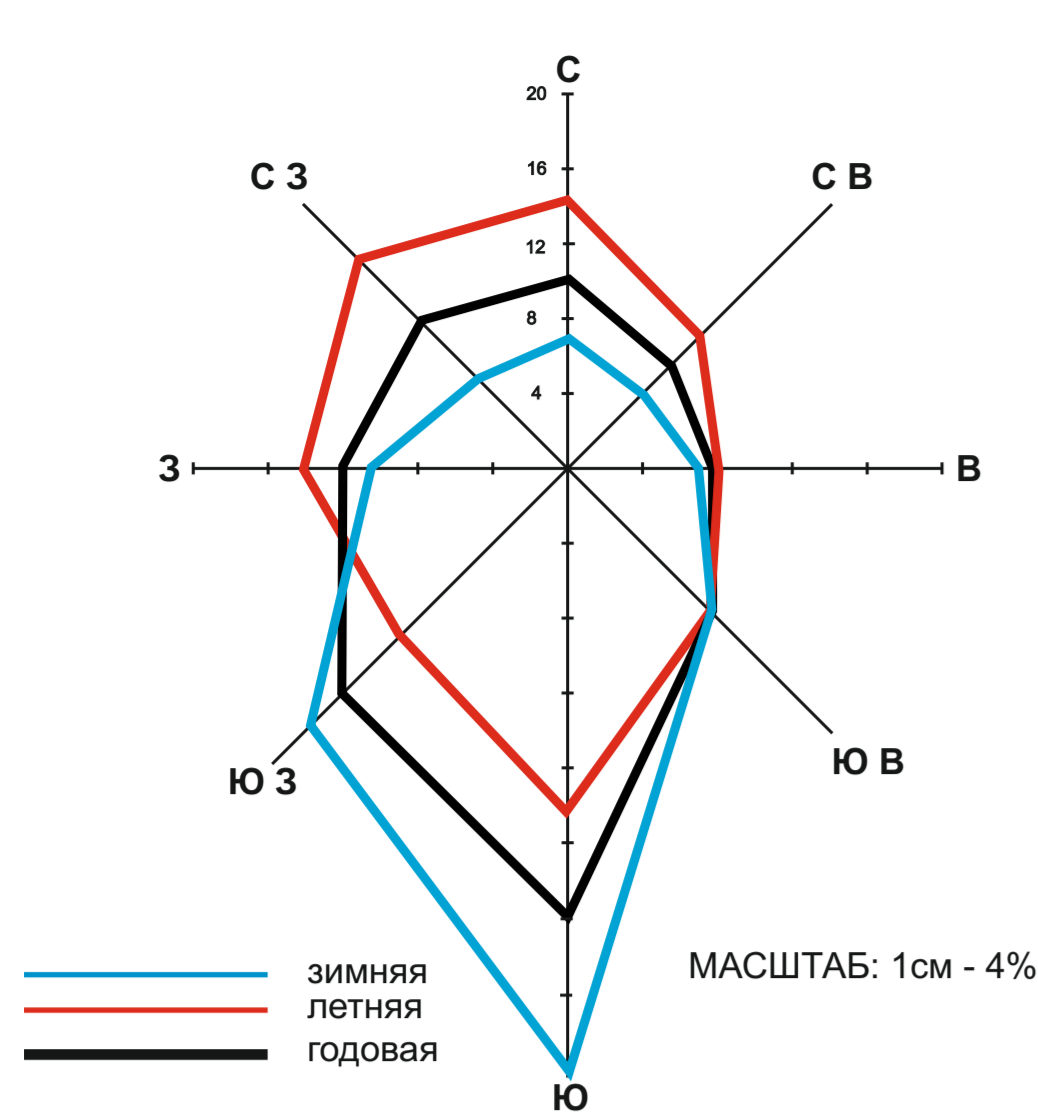

ГРАНИЦЫ

- АДМИНИСТРАТИВНОГО РАЙОНА
- СЕЛЬСКИХ ПОСЕЛЕНИЙ
- САНИТАРНО-ЗАЩИТНЫХ ЗОН
- САНИТАРНО-ЗАЩИТНЫХ ЗОН (изменяемых или новых)
- ВОДООХРАННЫХ ЗОН
- НАСЕЛЕННОГО ПУНКТА СЕЛА
- ЗОНА САНИТАРНОЙ ОХРАНЫ ИСТОЧНИКОВ ВОДОСНАБЖЕНИЯ

НАСЕЛЕННЫЕ ПУНКТЫ

- Хочашево** - ЦЕНТР СЕЛЬСКОГО ПОСЕЛЕНИЯ
- Алешкино** - ПРОЧИЕ СЕЛЬСКИЕ НАСЕЛЕННЫЕ ПУНКТЫ
- ТЕРРИТОРИИ СЕЛЬСКИХ НАСЕЛЕННЫХ ПУНКТОВ

ТЕРРИТОРИИ

- ПАШНЯ
- КОРМОВЫЕ УГОДЬЯ (ПАСЕВНИЦА, СЕНОКОСЫ)
- ПРОТИВОЭРОЗИОННЫЕ И ВЕТРОЗАЩИТНЫЕ ПОСАДКИ
- ОПОЛЗНИ
- САДОВОДСТВО
- ПРОИЗВОДСТВЕННЫЕ ЗОНЫ

РЕКРЕАЦИОННАЯ ЗОНА

- ЛЕСА ГОСПЕСАФОНДА
- РЕДКОЛЕСЬЕ
- ЗОНА РАЗВИТИЯ ТУРИЗМА И СЕРВИСА

ВОДНЫЕ ОБЪЕКТЫ

- РЕКИ (НАЗВАНИЕ, НАПРАВЛЕНИЕ)
- РУЧЬИ ПЕРЕСЕКАЮЩИЕ
- ОЗЕРА, ВОДОХРАНИЛИЩА, ЗАПРУДЫ, КОПАНИ
- РОДНИКИ
- КОЛОДЦЫ И СКВАЖИНЫ С МЕХАНИЧЕСКИМ ПОДЪЕМОМ ВОДЫ
- ЗОНА ЗАПОТЛЕНИЯ

ТРАНСПОРТНЫЕ КОММУНИКАЦИИ И СООРУЖЕНИЯ

- ОСНОВНЫЕ РЕСПУБЛИКАНСКИЕ АВТОДОРОГИ
- МЕСТНЫЕ АВТОДОРОГИ С ТВЕРДЫМ ПОКРЫТИЕМ
- ПРОСЕЛОЧНЫЕ И ЛЕСНЫЕ ДОРОГИ
- МОСТ
- ОСТАНОВКИ АВТОБУСОВ С ПАВИЛЬОНОМ
- БАКИ И ЦИСТЕРНЫ ДЛЯ ХРАНЕНИЯ ГОРЮЧЕГО

ИНЖЕНЕРНЫЕ КОММУНИКАЦИИ И СООРУЖЕНИЯ

- ЛЭП - 10кВ: САНИТАРНО-ЗАЩИТНАЯ ЗОНА 10 м
- ТРАНСФОРМАТОРЫ
- ЛИНИЯ СВЯЗИ ПОДЗЕМНАЯ
- МЕЖПОСЕЛКОВЫЙ ГАЗОПРОВОД
- ВОДОНАПОРНАЯ БАШНЯ
- ОЧИСТНЫЕ
- АГРС

ОБЪЕКТЫ ПРИДОРОЖНОЙ ИНФРАСТРУКТУРЫ

- АВТОЗАПРАВНАЯ СТАНЦИЯ

ОБЪЕКТЫ С/Х КОМПЛЕКСА И ПРОЧЕГО НАЗНАЧЕНИЯ


- ФЕРМА КРУПНОГО РОГАТОГО СКОТА
- СВИНОФЕРМА
- КОННЫЙ ДВОР
- ПАСЕКА
- КЛАДБИЩЕ
- СКОТМОГИЛЬНИКИ
- ЛЕСНОЕ ХОЗЯЙСТВО, ДОМ ЛЕСНИКА
- ЛЕСОПИЛКА
- МАШИНО-ТРАКТОРНАЯ МАСТЕРСКАЯ
- ХМЕЛУСИЛКА
- ЗЕРНОХРАНИЛИЩЕ
- ПОЛИГОН БЫТОВЫХ ОТХОДОВ
- ХМЕЛЕВОДЧЕСКИЕ ПЛАНТАЦИИ

УЧРЕЖДЕНИЯ ЗДРАВООХРАНЕНИЯ, ОБРАЗОВАНИЯ И КУЛЬТУРНО-БЫТОВОГО ОБСЛУЖИВАНИЯ

- СОШ** - СРЕДНЕ ОБРАЗОВАТЕЛЬНАЯ ШКОЛА
- СРЕДНЕ ОБРАЗОВАТЕЛЬНАЯ ШКОЛА
- БИБЛИОТЕКА
- ДОМ КУЛЬТУРЫ, СЕЛЬСКИЙ КЛУБ
- ПОЧТАМП
- МАГАЗИН
- САНАТОРНО-КУРОРТНОЕ УЧРЕЖДЕНИЕ "АЧАКИ"
- БОЛЬНИЦА
- ФЕЛЬДШЕРСКО-АКУШЕРСКИЙ ПУНКТ
- АПТЕЧНЫЙ ПУНКТ
- ЗОНА ОТДЫХА
- ОТДЕЛЕНИЕ СБЕРБАНКА
- ЦЕНТР НАРОДНОЕ ТВОРЧЕСТВА
- ЗОНА ОТДЫХА

ОСНОВНЫЕ ПАМЯТНИКИ:

- АРХИТЕКТУРЫ
- Церковь XX в. с. Хочашево

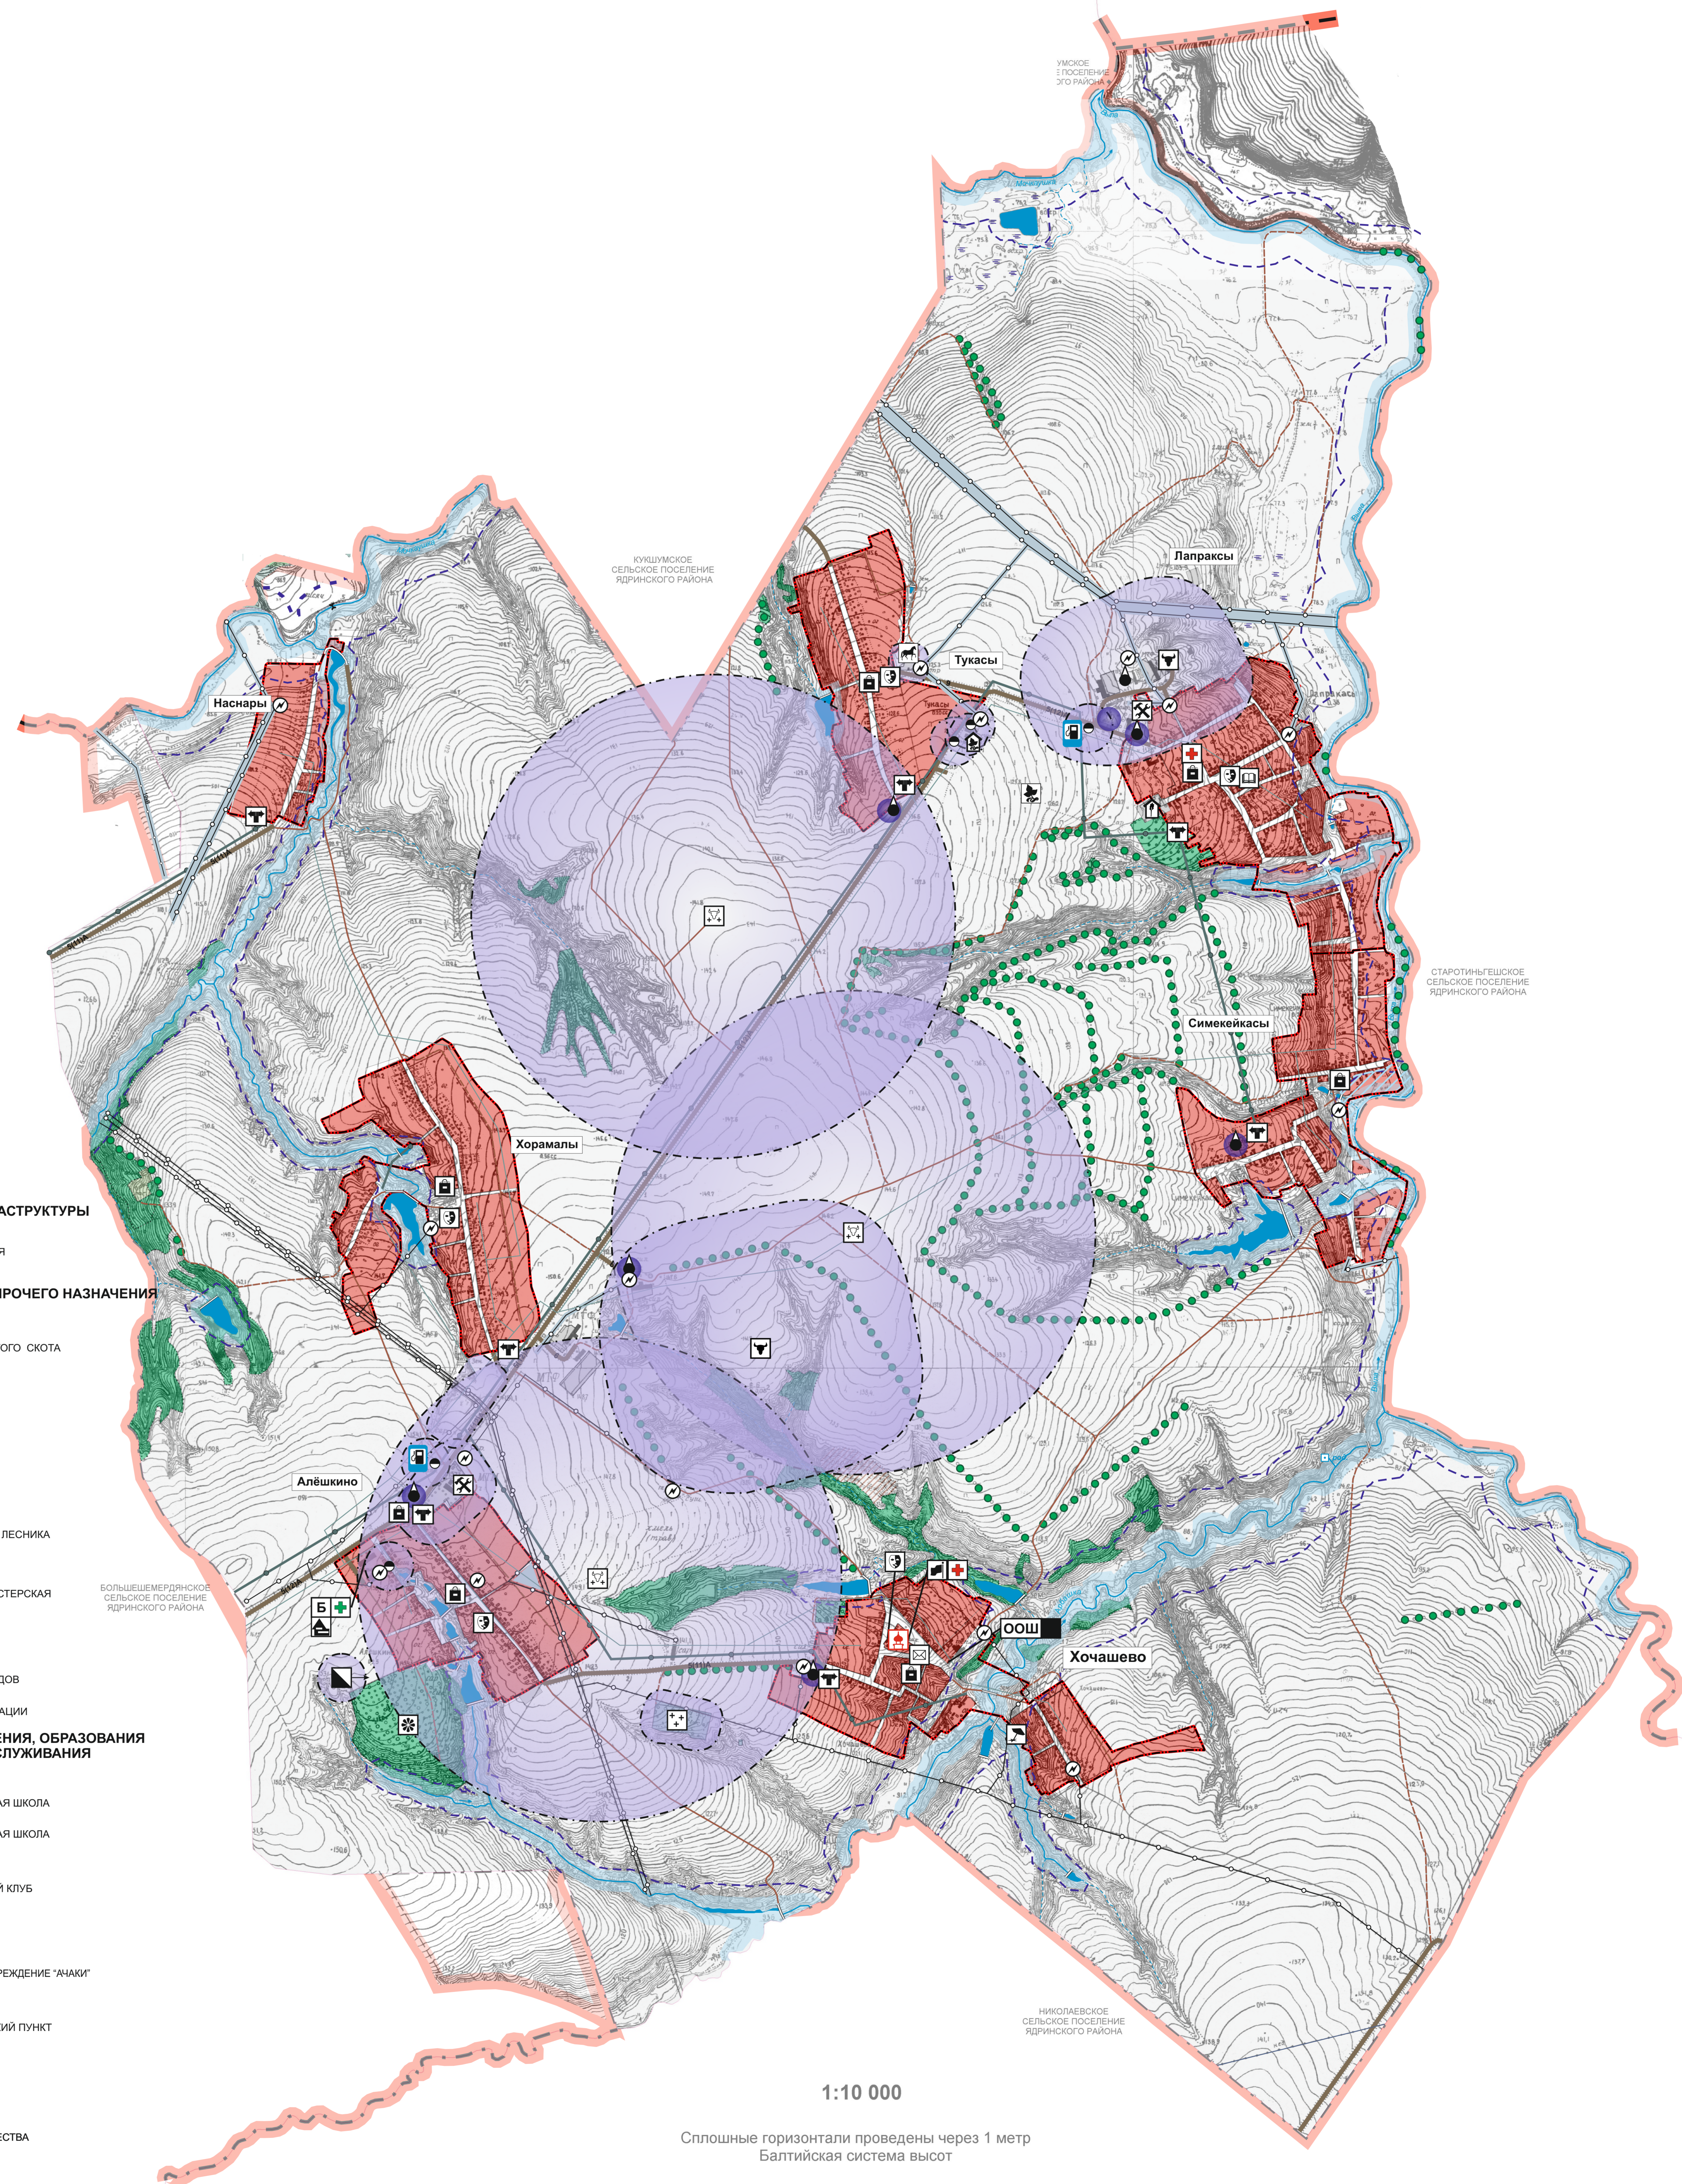

1:10 000

Сплошные горизонтали проведены через 1 метр
Балтийская система высот

