


**Приложение 2.2. Существующая схема водоотведения с. Шихазаны  
Шихазанского сельского поселения Канашского района Чувашской Республики  
(актуализация на 2021 год)**

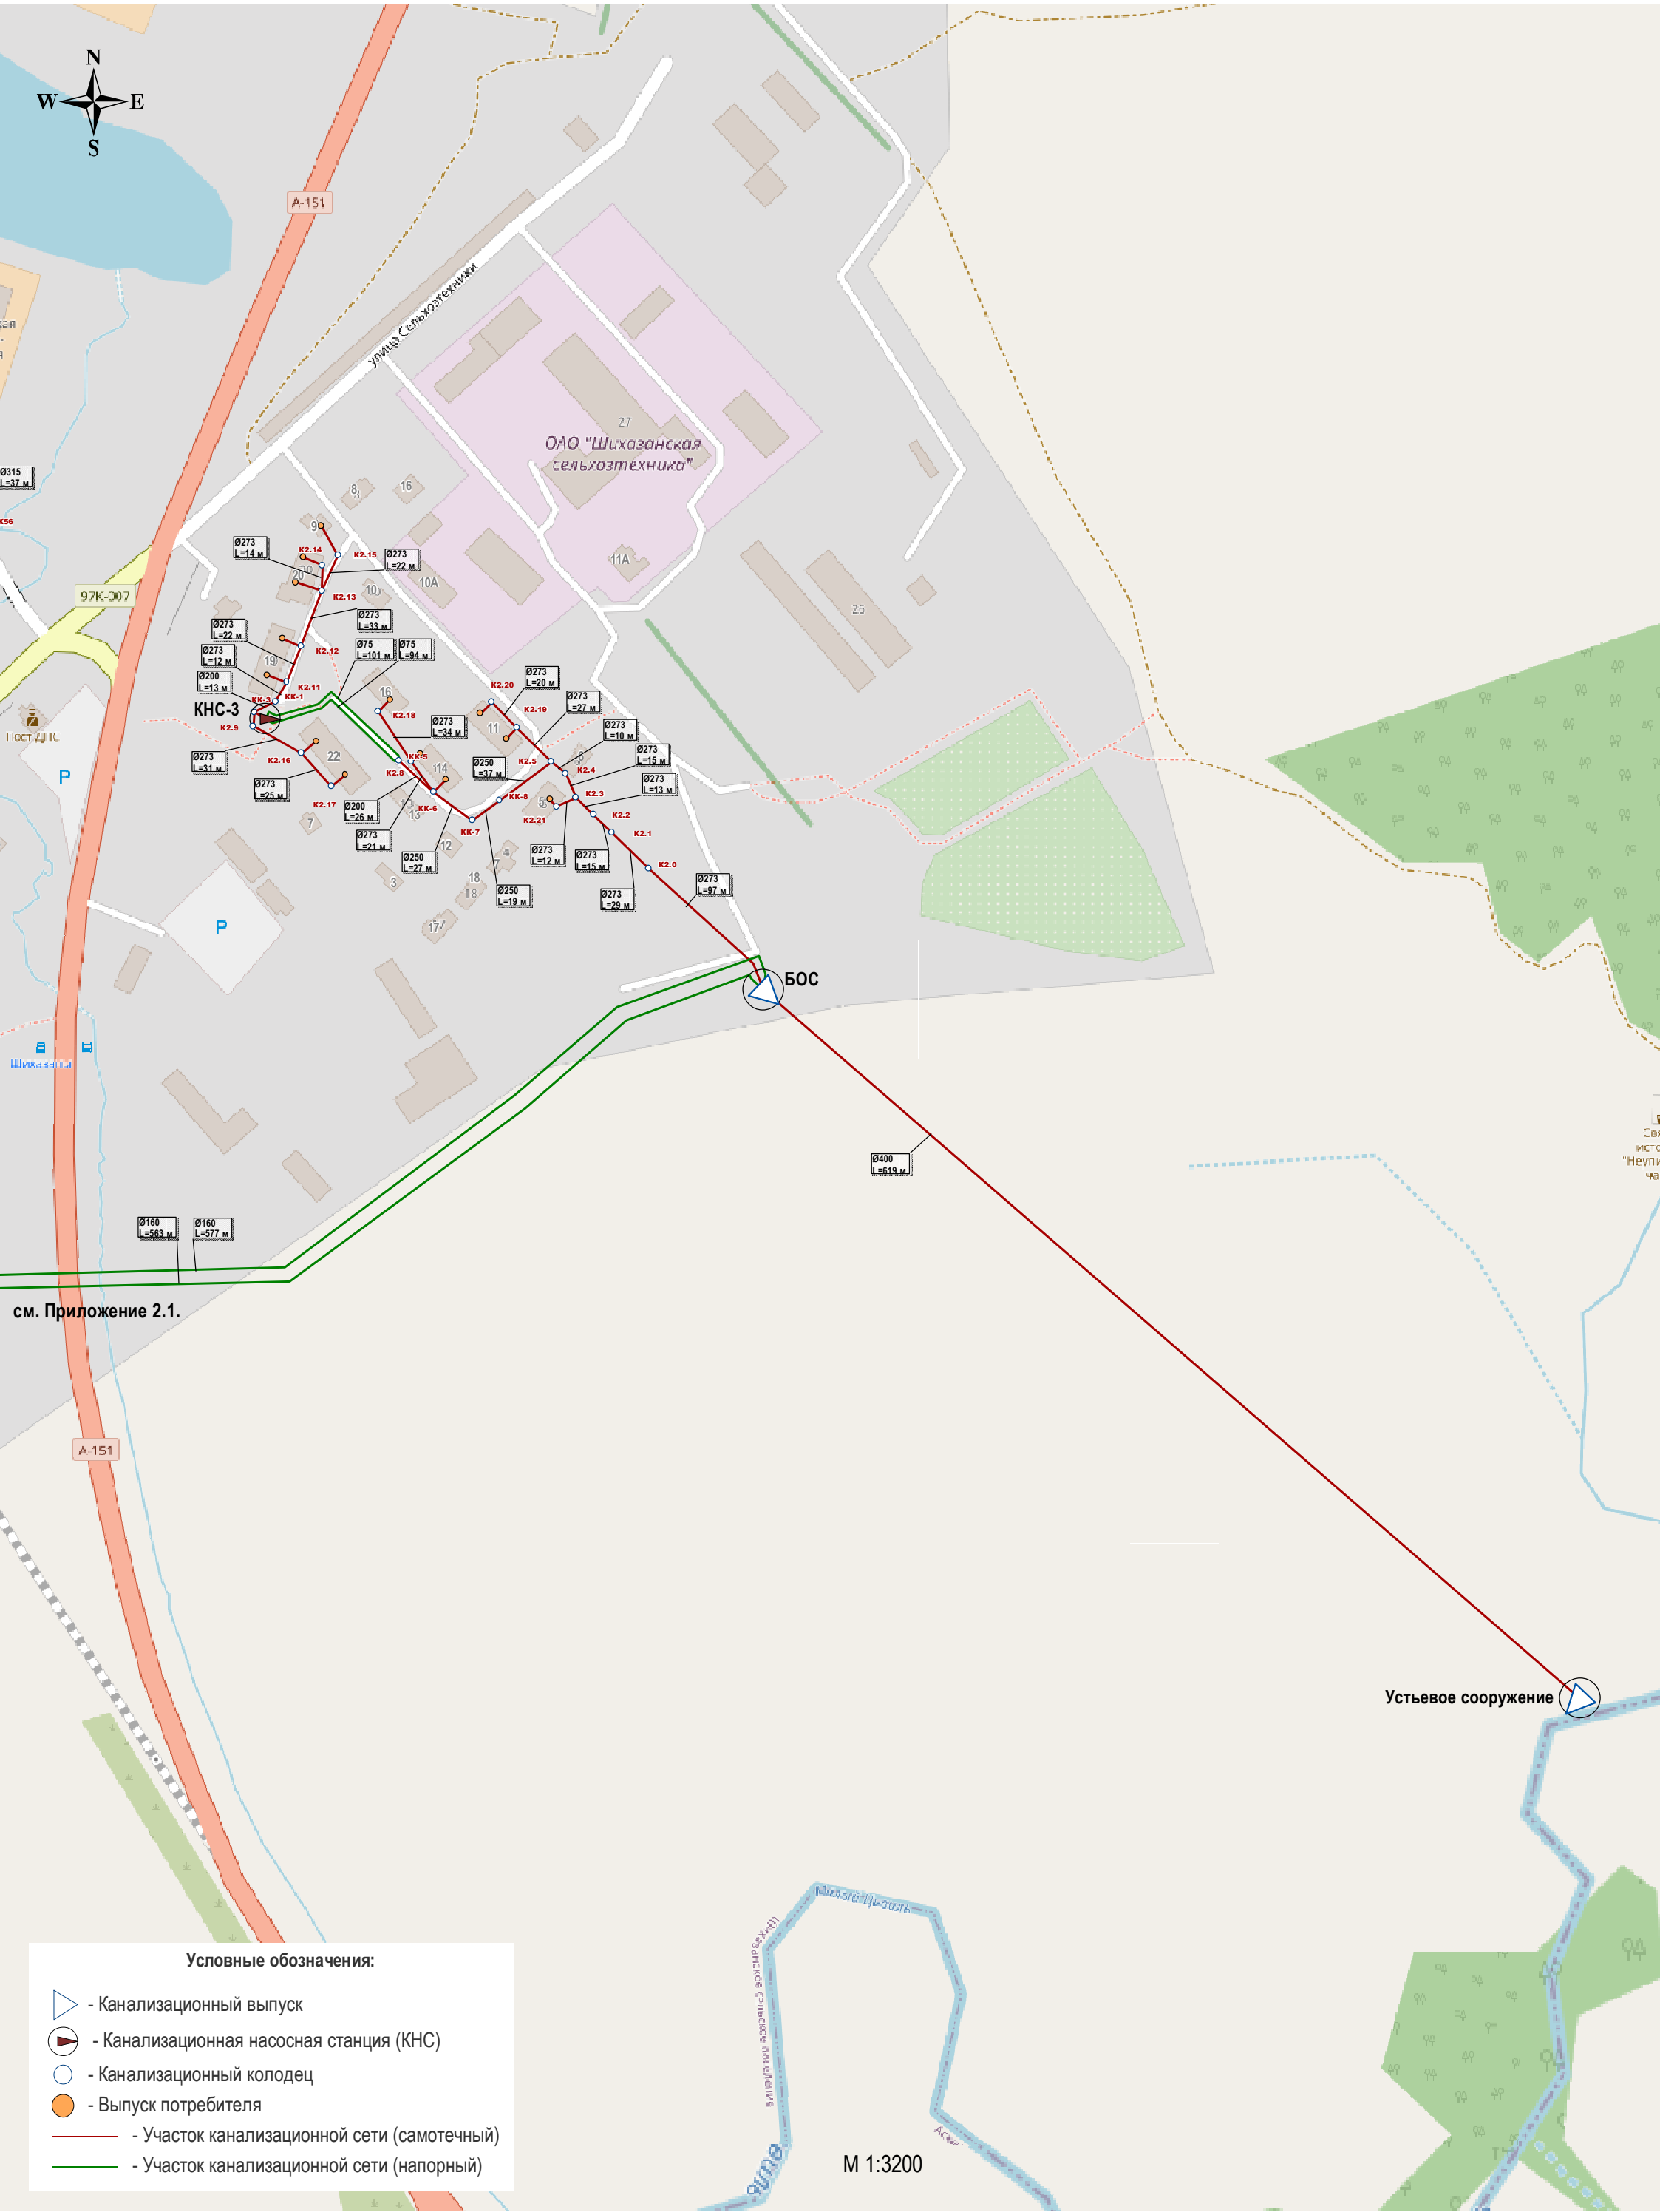

см. Приложение 2.1.

- Условные обозначения:**
- Канализационный выпуск
  - Канализационная насосная станция (КНС)
  - Канализационный колодец
  - Выпуск потребителя
  - Участок канализационной сети (самотечный)
  - Участок канализационной сети (напорный)

М 1:3200