

Внесение изменений в документацию по планировке территории объекта «Скоростная автомобильная дорога Москва – Нижний Новгород – Казань. Строительство скоростной автомобильной дороги Москва – Нижний Новгород – Казань, 7 этап км 586 – км 663, Чувашская Республика, Республика Татарстан (от пересечения с автомобильной дорогой федерального значения А-151 «Цивильск – Ульяновск» до пересечения с автомобильной дорогой федерального значения Р-241 «Казань — Буинск — Ульяновск»)), утвержденную распоряжениями Федерального дорожного агентства от 27.10.2020 № 3233-р, от 07.12.2020 № 3697-р касающуюся участков скоростной автомобильной дороги Москва – Нижний Новгород Казань км 588+717 – км 588+971, км 596+692 - км 596+860, км 600+8 – км 600+289, км 606+423 – км 606+514, км 607+589 – км 607+631, км 610+572 – км 610+78, км 615+42 – км 615+478, км 618+111 – км 618+166, км 619+99 – км 620+19, км 622+743 – км 623+23, км 628+180 – км 628+591, км 631+56 – км 631+71, км 635+24 – км 635+75, км 635+489 – км 635+533, км 644+378 – км 644+611, км 645+216 – км 645+269, км 649+970 – км 650+49, км 650+810 – км 650+875, км 657+399 – км 657+450, км 667+216 – км 667+564

ПРОЕКТ ПЛАНИРОВКИ ТЕРРИТОРИИ

Основная часть проекта планировки.

Раздел 1 «Проект планировки территории. Графическая часть»

Часть 1

КНИГА 1

ДПТПиИТ-2019-1483-ПП-ОЧ-ГЧ-ЧР-1

Сельские поселения Комсомольское, Александровское Комсомольского муниципального района, Сельское поселение Тобурдановское Канашского муниципального района



Государственная компания «Российские автомобильные дороги»

Внесение изменений в документацию по планировке территории объекта «Скоростная автомобильная дорога Москва – Нижний Новгород – Казань. Строительство скоростной автомобильной дороги Москва – Нижний Новгород – Казань, 7 этап км 586 – км 663, Чувашская Республика, Республика Татарстан (от пересечения с автомобильной дорогой федерального значения А-151 «Цивильск – Ульяновск» до пересечения с автомобильной дорогой федерального значения Р-241 «Казань — Буинск — Ульяновск»)), утвержденную распоряжениями Федерального дорожного агентства от 27.10.2020 № 3233-р, от 07.12.2020 № 3697-р касающуюся участков скоростной автомобильной дороги Москва – Нижний Новгород Казань км 588+717 – км 588+971, км 596+692 - км 596+860, км 600+8 – км 600+289, км 606+423 – км 606+514, км 607+589 – км 607+631, км 610+572 – км 610+78, км 615+42 – км 615+478, км 618+111 – км 618+166, км 619+99 – км 620+19, км 622+743 – км 623+23, км 628+180 – км 628+591, км 631+56 – км 631+71, км 635+24 – км 635+75, км 635+489 – км 635+533, км 644+378 – км 644+611, км 645+216 – км 645+269, км 649+970 – км 650+49, км 650+810 – км 650+875, км 657+399 – км 657+450, км 667+216 – км 667+564

ПРОЕКТ ПЛАНИРОВКИ ТЕРРИТОРИИ

**Основная часть проекта планировки территории
Раздел 1 «Проект планировки территории. Графическая часть»**

Часть 1

Чувашская Республика, км 588- км 596

КНИГА 1

ДПТПиИТ-2019-1483-ПП-ОЧ-ГЧ-ЧР-1

Сельские поселения Комсомольское, Александровское Комсомольского муниципального района, Сельское поселение Тобурдановское Канашского муниципального района

Взам. инв. №	
Подп. и дата	
Инв. № подл.	



Государственная компания «Российские автомобильные дороги»

Внесение изменений в документацию по планировке территории объекта «Скоростная автомобильная дорога Москва – Нижний Новгород – Казань. Строительство скоростной автомобильной дороги Москва – Нижний Новгород – Казань, 7 этап км 586 – км 663, Чувашская Республика, Республика Татарстан (от пересечения с автомобильной дорогой федерального значения А-151 «Цивильск – Ульяновск» до пересечения с автомобильной дорогой федерального значения Р-241 «Казань — Буинск — Ульяновск»)), утвержденную распоряжениями Федерального дорожного агентства от 27.10.2020 № 3233-р, от 07.12.2020 № 3697-р касающуюся участков скоростной автомобильной дороги Москва – Нижний Новгород Казань км 588+717 – км 588+971, км 596+692 - км 596+860, км 600+8 – км 600+289, км 606+423 – км 606+514, км 607+589 – км 607+631, км 610+572 – км 610+78, км 615+42 – км 615+478, км 618+111 – км 618+166, км 619+99 – км 620+19, км 622+743 – км 623+23, км 628+180 – км 628+591, км 631+56 – км 631+71, км 635+24 – км 635+75, км 635+489 – км 635+533, км 644+378 – км 644+611, км 645+216 – км 645+269, км 649+970 – км 650+49, км 650+810 – км 650+875, км 657+399 – км 657+450, км 667+216 – км 667+564

ПРОЕКТ ПЛАНИРОВКИ ТЕРРИТОРИИ

**Основная часть проекта планировки территории
Раздел 1 «Проект планировки территории. Графическая часть»**

**Часть 1
Чувашская Республика, км 588- км 596
КНИГА 1**

ДПТПиИТ-2019-1483-ПП-ОЧ-ГЧ-ЧР-1

Сельские поселения Комсомольское, Александровское Комсомольского муниципального района, Сельское поселение Тобурдановское Канашского муниципального района

Взам. инв. №	
Подп. и дата	
Инв. № подл.	

**Заместитель директора
по проектированию**

Комплексный ГИП



А. Ю. Кулешов

Н. Э. Ковалев

**Санкт-Петербург
2021**



Общество с ограниченной ответственностью «ТранспроектИнжиниринг»

196084, г. Санкт-Петербург, ул. Малая Митрофаньевская, д. 4, лит. Л, оф. 318
info@tpe.su, www.tpe.su

Заказчик - Государственная компания «Российские автомобильные дороги»

Внесение изменений в документацию по планировке территории объекта «Скоростная автомобильная дорога Москва – Нижний Новгород – Казань. Строительство скоростной автомобильной дороги Москва – Нижний Новгород – Казань, 7 этап км 586 – км 663, Чувашская Республика, Республика Татарстан (от пересечения с автомобильной дорогой федерального значения А-151 «Цивильск – Ульяновск» до пересечения с автомобильной дорогой федерального значения Р-241 «Казань — Буинск — Ульяновск»)», утвержденную распоряжениями Федерального дорожного агентства от 27.10.2020 № 3233-р, от 07.12.2020 № 3697-р касающуюся участков скоростной автомобильной дороги Москва – Нижний Новгород Казань км 588+717 – км 588+971, км 596+692 - км 596+860, км 600+8 – км 600+289, км 606+423 – км 606+514, км 607+589 – км 607+631, км 610+572 – км 610+78, км 615+42 – км 615+478, км 618+111 – км 618+166, км 619+99 – км 620+19, км 622+743 – км 623+23, км 628+180 – км 628+591, км 631+56 – км 631+71, км 635+24 – км 635+75, км 635+489 – км 635+533, км 644+378 – км 644+611, км 645+216 – км 645+269, км 649+970 – км 650+49, км 650+810 – км 650+875, км 657+399 – км 657+450, км 667+216 – км 667+564

ПРОЕКТ ПЛАНИРОВКИ ТЕРРИТОРИИ

**Основная часть проекта планировки территории
Раздел 1 «Проект планировки территории. Графическая часть»**

Часть 1

Чувашская Республика, км 588- км 596

КНИГА 1

ДПТПИТ-2019-1483-ПП-ОЧ-ГЧ-ЧР-1

Сельские поселения Комсомольское, Александровское Комсомольского муниципального района, Сельское поселение Тобурдановское Канашского муниципального района

Генеральный директор

Главный инженер проекта



Савченко А.В.

Уразова М.Т.

Состав документации по планировке территории

Номер тома	Обозначение	Наименование	Примечание
7 этап			
1. Основная часть проекта планировки			
<i>Раздел 1 «Проект планировки территории. Графическая часть»</i>			
Часть 1	ДПТПиИТ-2019-1483-ПП-ОЧ-ГЧ-ЧР	<i>Чувашская Республика, км 588- км 596</i>	
Книга 1	ДПТПиИТ-2019-1483-ПП-ОЧ-ГЧ-ЧР-1	Сельское поселение Комсомольское, Александровское Комсомольского муниципального района, Сельское поселение Тобурдановское Канашского муниципального района	
Часть 2	ДПТПиИТ-2019-1483-ПП-ОЧ-ГЧ-РТ	<i>Республика Татарстан, км 596- км 602</i>	
Книга 1	ДПТПиИТ-2019-1483-ПП-ОЧ-ГЧ-РТ-1	Сельское поселение Старотябердинское Кайбицкого муниципального района	
Часть 3	ДПТПиИТ-2019-1483-ПП-ОЧ-ГЧ-ЧР	<i>Чувашская Республика, км 602- км 604</i>	
Книга 1	ДПТПиИТ-2019-1483-ПП-ОЧ-ГЧ-ЧР-1	Сельское поселение Чутеевское Янтиковского муниципального района	
Часть 4	ДПТПиИТ-2019-1483-ПП-ОЧ-ГЧ-РТ	<i>Республика Татарстан, км 604- км 670</i>	
Книга 1	ДПТПиИТ-2019-1483-ПП-ОЧ-ГЧ-РТ-1	Сельское поселение Молькеевское Кайбицкого муниципального района	
Книга 2	ДПТПиИТ-2019-1483-ПП-ОЧ-ГЧ-РТ-2	Сельское поселение Хозесановское Кайбицкого муниципального района	
Книга 3	ДПТПиИТ-2019-1483-ПП-ОЧ-ГЧ-РТ-3	Сельское поселение Большеподберезинское Кайбицкого муниципального района	
Книга 4	ДПТПиИТ-2019-1483-ПП-ОЧ-ГЧ-РТ-4	Сельское поселение Ульяновское Кайбицкого муниципального района	
Книга 5	ДПТПиИТ-2019-1483-ПП-ОЧ-ГЧ-РТ-5	Сельское поселение Большекайбицкое Кайбицкого муниципального района	
Книга 6	ДПТПиИТ-2019-1483-ПП-ОЧ-ГЧ-РТ-6	Сельское поселение Кушманское Кайбицкого муниципального района	
Книга 7	ДПТПиИТ-2019-1483-ПП-ОЧ-ГЧ-РТ-7	Сельское поселение Муралинское Кайбицкого муниципального района	
Книга 8	ДПТПиИТ-2019-1483-ПП-ОЧ-ГЧ-РТ-8	Сельское поселение Федоровское Кайбицкого муниципального района	
Книга 9	ДПТПиИТ-2019-1483-ПП-ОЧ-ГЧ-РТ-9	Сельское поселение Кулангинское Кайбицкого муниципального района	
Книга 10	ДПТПиИТ-2019-1483-ПП-ОЧ-ГЧ-РТ-10	Сельские поселения Верхнеаткозинское Апастовского муниципального района,	

Взам. инв. №	
Подпись и дата	
Инв. №подл.	

ДПТПиИТ-2019-1483-ПП								
Изм.	Кол.уч	Лист	№док	Подп.	Дата			
Разработал	Бреусов				03.2021	Стадия	Лист	Листов
Проверил	Божук				03.2021	ДПТ	1	6
Рук.отдела	Божук				03.2021	ООО «ТранспроектИнжиниринг» г. Санкт-Петербург		
Н. контр.	Косынкина				03.2021			
Состав документации по планировке территории								

Номер тома	Обозначение	Наименование	Примечание
		Маломеминское Кайбицкого муниципального района, Большеемеминское Верхнеуслонского муниципального района	
Книга 11	ДПТПиИТ-2019-1483-ПП-ОЧ-ГЧ-РТ-11	Сельское поселение Коргузинское Верхнеуслонского муниципального района	
Книга 12	ДПТПиИТ-2019-1483-ПП-ОЧ-ГЧ-РТ-12	Сельское поселение Кильдеевское Верхнеуслонского муниципального района	
<i>Раздел 2. «Положение о размещении линейных объектов»</i>			
Часть 1	ДПТПиИТ-2019-1483-ПП-ОЧ-ПР-ЧР	Чувашская Республика, Республика Татарстан	
2. Материалы по обоснованию проекта планировки			
<i>Раздел 3 «Материалы по обоснованию проекта планировки территории. Графическая часть»</i>			
Часть 1	ДПТПиИТ-2019-1483-ПП-МО-ГЧ-ЧР	Чувашская Республика, км 588- км 596	
Книга 1	ДПТПиИТ-2019-1483-ПП-МО-ГЧ-ЧР-1	Сельское поселение Комсомольское, Александровское Комсомольского муниципального района, Сельское поселение Тобурдановское Канашского муниципального района	
Часть 2	ДПТПиИТ-2019-1483-ПП-МО-ГЧ-РТ	Республика Татарстан, км 596- км 602	
Книга 1	ДПТПиИТ-2019-1483-ПП-МО-ГЧ-РТ-1	Сельское поселение Старотябердинское Кайбицкого муниципального района	
Часть 3	ДПТПиИТ-2019-1483-ПП-МО-ГЧ-ЧР	Чувашская Республика, км 602- км 604	
Книга 1	ДПТПиИТ-2019-1483-ПП-МО-ГЧ-ЧР-1	Сельское поселение Чутеевское Янтиковского муниципального района	
Часть 4	ДПТПиИТ-2019-1483-ПП-МО-ГЧ-РТ	Республика Татарстан, км 604- км 670	
Книга 1	ДПТПиИТ-2019-1483-ПП-МО-ГЧ-РТ-1	Сельское поселение Молькеевское Кайбицкого муниципального района	
Книга 2	ДПТПиИТ-2019-1483-ПП-МО-ГЧ-РТ-2	Сельское поселение Хозесановское Кайбицкого муниципального района	
Книга 3	ДПТПиИТ-2019-1483-ПП-МО-ГЧ-РТ-3	Сельское поселение Большеподберезинское Кайбицкого муниципального района	
Книга 4	ДПТПиИТ-2019-1483-ПП-МО-ГЧ-РТ-4	Сельское поселение Ульяновское Кайбицкого муниципального района	

Инв. №подл.	Взам. инв. №
	Подпись и дата

Изм.	Кол.уч	Лист	№док	Подп.	Дата	ДПТПиИТ-2019-1483-ПП	Лист
							2

Номер тома	Обозначение	Наименование	Примечание
Книга 5	ДПТПиИТ-2019-1483-ПП-МО-ГЧ-РТ-5	Сельское поселение Большекайбицкое Кайбицкого муниципального района	
Книга 6	ДПТПиИТ-2019-1483-ПП-МО-ГЧ-РТ-6	Сельское поселение Кушманское Кайбицкого муниципального района	
Книга 7	ДПТПиИТ-2019-1483-ПП-МО-ГЧ-РТ-7	Сельское поселение Муралинское Кайбицкого муниципального района	
Книга 8	ДПТПиИТ-2019-1483-ПП-МО-ГЧ-РТ-8	Сельское поселение Федоровское Кайбицкого муниципального района	
Книга 9	ДПТПиИТ-2019-1483-ПП-МО-ГЧ-РТ-9	Сельское поселение Кулангинское Кайбицкого муниципального района	
Книга 10	ДПТПиИТ-2019-1483-ПП-МО-ГЧ-РТ-10	Сельские поселения Верхнеаткозинское Апастовского муниципального района, Маломеминское, Кайбицкого муниципального района, Большемемиинское, Верхнеуслонского муниципального района	
Книга 11	ДПТПиИТ-2019-1483-ПП-МО-ГЧ-РТ-11	Сельское поселение Коргузинское Верхнеуслонского муниципального района	
Книга 12	ДПТПиИТ-2019-1483-ПП-МО-ГЧ-РТ-12	Сельское поселение Кильдеевское Верхнеуслонского муниципального района	
<i>Раздел 4. «Материалы по обоснованию проекта планировки территории. Пояснительная записка»</i>			
Часть 1	ДПТПиИТ-2019-1483-ПП-МО-ПЗ-ЧР	Чувашская Республика, Республика Татарстан	

Инв. №подл.							ДПТПиИТ-2019-1483-ПП	Лист 3
	Подпись и дата							
Взам. инв. №								
Изм.							Кол.уч	Лист
							№док	Подп.
							Дата	



Содержание

№ п/п	Наименование	№ стр.
	Графические материалы	
1.	Чертеж красных линий. М 1:2000	
	Приложение 1. Перечень координат характерных точек красных линий	
2.	Чертеж границ зон планируемого размещения линейных объектов, совмещенный с чертежом границ зон планируемого размещения линейных объектов, подлежащих реконструкции в связи с изменением их местоположения (автомобильных дорог). М 1:2000	
3.	Чертеж границ зон планируемого размещения линейных объектов, подлежащих реконструкции в связи с изменением их местоположения (инженерных сетей). М 1:2000	

Взам. инв. №						
	Подпись и дата					
Инв. Неподр.						
	Изм.	Кол.уч	Лист	№док	Подп.	Дата
	Разработал	Бреусов			<i>Бреусов</i>	03.2020
	Проверил	Божук			<i>Божук</i>	03.2020
Рук.отдела	Божук			<i>Божук</i>	03.2020	
Н. контр.	Косынкина			<i>Косынкина</i>	03.2020	
ДПТПИИТ-2019-1483-ПП-ОЧ-ГЧ-ЧР-1						
Содержание						Стадия
Содержание						Лист
Содержание						Листов
Содержание						ДПТ
Содержание						1
Содержание						1
Содержание						ООО «КРТ Система»



Комсомольский район
Комсомольское с/п

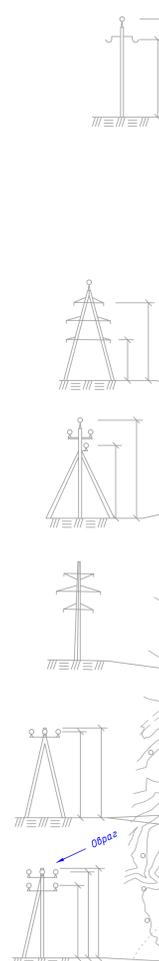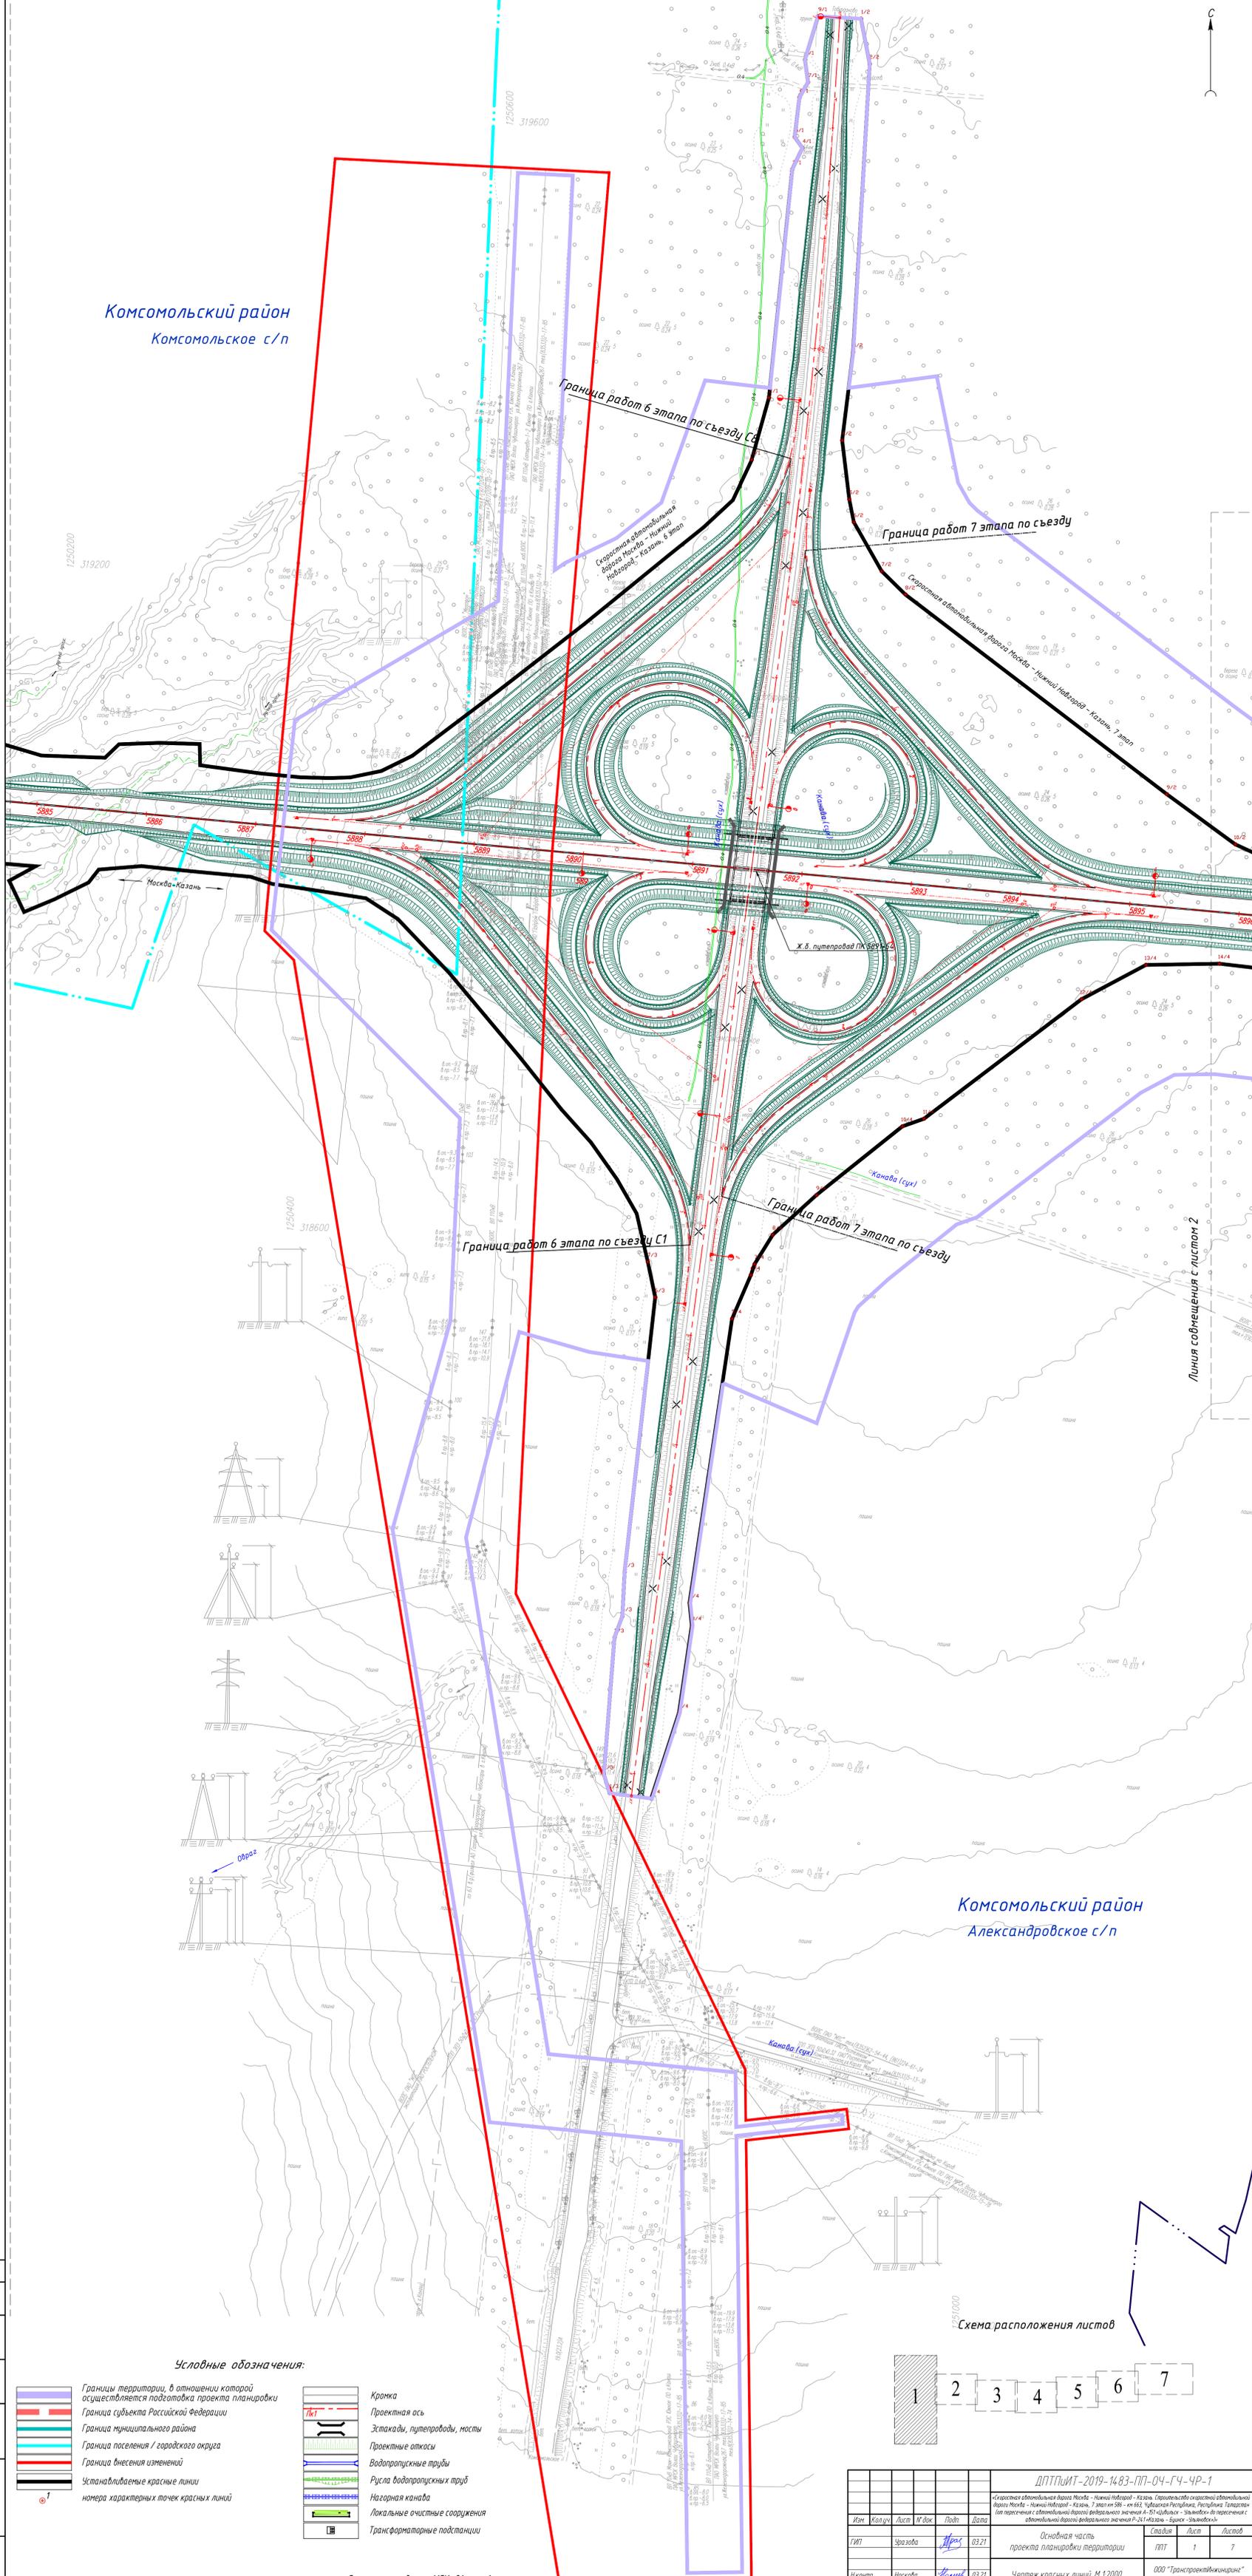

Комсомольский район
Александровское с/п

Условные обозначения:

- | | | | |
|--|--|--|-------------------------------|
| | Границы территории, в отношении которой осуществляется подготовка проекта планировки | | Кромка |
| | Граница субъекта Российской Федерации | | Проектная ось |
| | Граница муниципального района | | Эстакады, путепроводы, мосты |
| | Граница поселения / городского округа | | Проектные откосы |
| | Граница внесения изменений | | Водопропускные трубы |
| | Устанавливаемые красные линии | | Рука водопропускных труб |
| | номера характерных точек красных линий | | Нагорная канава |
| | | | Локальные очистные сооружения |
| | | | Трансформаторные подстанции |



ДП/П/П/Т-2019-1483-П/Т-04-ГЧ-ЧР-1				
Исполнитель: ООО "Транспроектирование" г. Санкт-Петербург				
Изм.	Кол.	Лист	У.В.к.	Лист
ГИТ	Чиркова	1	03.21	7
Исполн.	Носова	1	03.21	7
Основная часть проекта планировки территории				Лист 7
Чертеж красных линий М 1:2000				Лист 7

Перечень координат характерных точек красных линий

№ точки	X	Y
Устанавливаемые красные линии		
Чувашская Республика		
Система координат: МСК 21		
Контур № 1		
1	319300,6188	1250814,633
2	319356,668	1250830,355
3	319563,1673	1250851,58
4	319582,4626	1250860,78
5	319592,3729	1250853,886
6	319628,0539	1250858,069
7	319642,08	1250865,97
8	319662,3014	1250863,16
9	319701,6703	1250875,065
Контур № 2		
1	319699,3591	1250914,255
2	319658,5616	1250922,148
3	319397,8292	1250907,066
4	319318,0242	1250897,056
5	319264,6591	1250903,541
6	319244,0196	1250907,697
7	319199,6307	1250933,08
8	319178,5586	1250954,727
9	318997,9124	1251192,989
10	318952,5809	1251255,314
11	318937,0503	1251289,416
12	318929,7774	1251338,794
13	318963,5175	1251413,235
14	318950,9864	1251552,04
15	318923,5761	1251593,976
16	318902,9613	1251644,645
17	318885,591	1251760,258
18	318873,6436	1251859,591
19	318864,0643	1251959,139
20	318856,6705	1252058,682
21	318839,5688	1252207,961
22	318819,5634	1252406,98
23	318815,8512	1252507,064
24	318801,5195	1252656,389
25	318795,1675	1252706,021
26	318752,7963	1253204,265
27	318734,4224	1253403,433
28	318720,6083	1253552,408
29	318710,3884	1253749,471
30	318714,5937	1253946,764
31	318726,983	1254118,552
32	318742,078	1254243,145
33	318772,0873	1254491,365

34	318783,6561	1254621,191
35	318807,8543	1254835,192
36	318923,6731	1254854,435
37	318939,4337	1254999,184
38	318825,6067	1255044,606
39	318844,2133	1255137,39
40	318857,9486	1255286,795
41	318878,1686	1255485,79
42	318888,6652	1255585,244
43	318901,3902	1255684,452
44	318912,8699	1255783,798
45	318923,0404	1255883,288
46	318935,121	1255982,567
47	318944,4004	1256082,157
48	318955,821	1256181,509
49	318962,7166	1256215,842
50	318966,2381	1256218,065
51	318970,7178	1256255,681
52	318984,375	1256323,68
53	319000,449	1256528,724
54	319003,0456	1256593,32
55	319023,054	1256777,763
56	319046,1918	1256976,434
57	319062,9471	1257125,503
58	319073,7817	1257224,919
59	319085,0355	1257324,266
60	319084,1548	1257375,639
61	319112,5886	1257623,087
62	319129,2961	1257721,853
63	319141,6093	1257835,369
Контур № 3		
1	318094,3879	1250685,08
2	318111,2829	1250679,896
3	318234,99	1250689,54
4	318254,23	1250696,71
5	318294,3	1250698,81
6	318542,855	1250726,66
7	318574,9428	1250719,87
Контур № 4		
1	318089,4065	1250722,998
2	318166,8293	1250748,393
3	318245,9834	1250760,113
4	318266,4345	1250757,993
5	318523,5449	1250796,754
6	318562,8995	1250813,795
7	318572,9036	1250817,262
8	318599,3305	1250833,754
9	318635,3126	1250873,609
10	318697,4428	1250951,859
11	318704,3756	1250971,628

12	318812,5038	1251115,184
13	318843,5433	1251173,931
14	318844,6119	1251240,963
15	318831,0376	1251358,613
16	318811,8095	1251410,106
17	318799,1255	1251544,519
18	318812,1637	1251628,032
19	318807,3819	1251753,124
20	318790,1662	1251952,398
21	318778,2868	1252051,737
22	318761,132	1252210,808
23	318753,5145	1252350,744
24	318740,0044	1252449,934
25	318733,884	1252549,797
26	318724,4211	1252649,356
27	318714,2878	1252748,854
28	318703,9018	1252855,103
29	318694,9544	1252947,934
30	318687,0259	1253047,633
31	318668,1817	1253246,757
32	318645,3474	1253495,729
33	318634,3182	1253647,044
34	318631,0482	1253748,324
35	318631,3722	1253849,657
36	318635,2587	1253950,91
37	318642,0082	1254052,011
38	318656,4857	1254202,322
39	318676,4625	1254351,035
40	318686,3106	1254450,562
41	318688,7653	1254472,893
42	318682,6365	1254480,362
43	318688,6736	1254517,618
44	318694,1056	1254521,472
45	318715,8988	1254719,722
46	318729,5141	1254843,58
47	318620,4316	1254887,307
48	318636,1889	1255032,024
49	318753,9297	1255051,765
50	318763,2855	1255146,359
51	318795,3178	1255444,663
52	318807,326	1255543,951
53	318817,2521	1255643,468
54	318839,8587	1255842,199
55	318862,4985	1256040,925
56	318872,2589	1256120,219
57	318880,6612	1256263,226
58	318893,7837	1256407,41
59	318917,3043	1256537,542
60	318949,492	1256836,225
61	318961,6775	1256935,492

62	318971,151	1257035,059
63	318983,0886	1257134,353
64	318993,2007	1257233,85
65	319006,9392	1257332,945
66	319027,874	1257531,859
67	319040,2548	1257661,289
68	319059,4505	1257824,822
Контур № 5		
1	320249,7563	1263163,515
2	320281,058	1263247,356
3	320317,1061	1263341,092
4	320364,9939	1263467,615
5	320403,5458	1263576,42
6	320451,1805	1263725,021
7	320482,7927	1263815,875
8	320521,8659	1263933,529
9	320527,0818	1263953,749
10	320609,1354	1264194,893
11	320637,1591	1264263,329
12	320754,3161	1264255,476
13	320801,1131	1264394,106
14	320706,3623	1264460,325
15	320773,574	1264667,289
16	320842,1653	1264854,02
17	320878,1775	1264946,79
18	320934,1371	1265085,004
19	320972,9611	1265176,55
20	321020,3803	1265265,587
21	321081,1485	1265401,699
22	321125,7846	1265490,205
23	321192,1914	1265624,276
24	321217,0013	1265666,042
Контур № 6		
1	320983,3681	1265371,155
2	320961,8525	1265335,308
3	320915,7969	1265223,721
4	320847,78	1265066,956
5	320809,4325	1264974,022
6	320773,205	1264880,24
7	320738,0246	1264786,06
8	320704,3991	1264691,471
9	320637,1059	1264486,308
10	320515,0018	1264494,156
11	320466,6246	1264356,851
12	320562,8374	1264289,384
13	320521,7112	1264172,686
14	320471,2304	1264031,43
15	320439,4019	1263945,547
16	320428,8894	1263935,302
17	320417,9537	1263904,264

18	320422,3718	1263899,594
19	320419,0965	1263890,756
20	320384,1901	1263797,027
21	320349,4816	1263703,479
22	320273,6762	1263519,284
23	320212,6491	1263364,82


Комсомольский район
Комсомольское с/п

Комсомольский район
Александровское с/п

Условные обозначения:

-  Границы территории, в отношении которой осуществляется подготовка проекта планировки
-  Граница субъекта Российской Федерации
-  Граница муниципального района
-  Граница поселения / городского округа
-  Границы внесения изменений
-  Границы зон планируемого размещения линейного объекта: автомобильной дороги общего пользования федерального значения "Скоростная автомобильная дорога Москва - Нижний Новгород - Казань"
-  Номера характерных точек красных линий зон планируемого размещения линейного объекта: автомобильной дороги общего пользования федерального значения "Скоростная автомобильная дорога Москва - Нижний Новгород - Казань"
-  Границы зон планируемого размещения линейных объектов, подлежащих реконструкции в связи с изменением их местоположения
-  Номера характерных точек границ зон планируемого размещения линейных объектов, подлежащих реконструкции в связи с изменением их местоположения
-  Границы зон планируемого размещения линейных объектов, подлежащих реконструкции в связи с изменением их местоположения (объектов дорожного сервиса, иных зданий и сооружений)
-  Кромка
-  Проектная ось
-  Эстакады, путепроводы, мосты
-  Проектные откосы
-  Водопропускные трубы
-  Руслы водопропускных труб
-  Наземная канава
-  Локальные очистные сооружения
-  Трансформаторные подстанции
-  Границы придорожной полосы
-  Границы береговых полос
-  Границы зон планируемого размещения линейных объектов, подлежащих реконструкции в связи с изменением их местоположения (полей для сельскохозяйственной техники)

Схема расположения листов

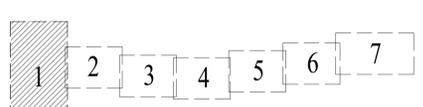


Система координат МСК-21 зона 1

ДП/П/ПТ-2019-1483-ПТ-04-ГЧ-ЧР-1				
Изм.	Колонт.	Лист	У.в.к.	Лист
ГИТ	Чирозова	Алекс	03.21	1
И.контр.	Носкова	Антон	03.21	7
Основная часть проекта планировки территории				Статус
Четверть границ зон планируемого размещения линейного объекта. М 1:2000				Лист
				1
				7
ООО "Транспроектинжиниринг" г. Санкт-Петербург				

Линия совмещения с листом 2

Комсомольский район
Комсомольское с/п


Комсомольский район
Александровское с/п

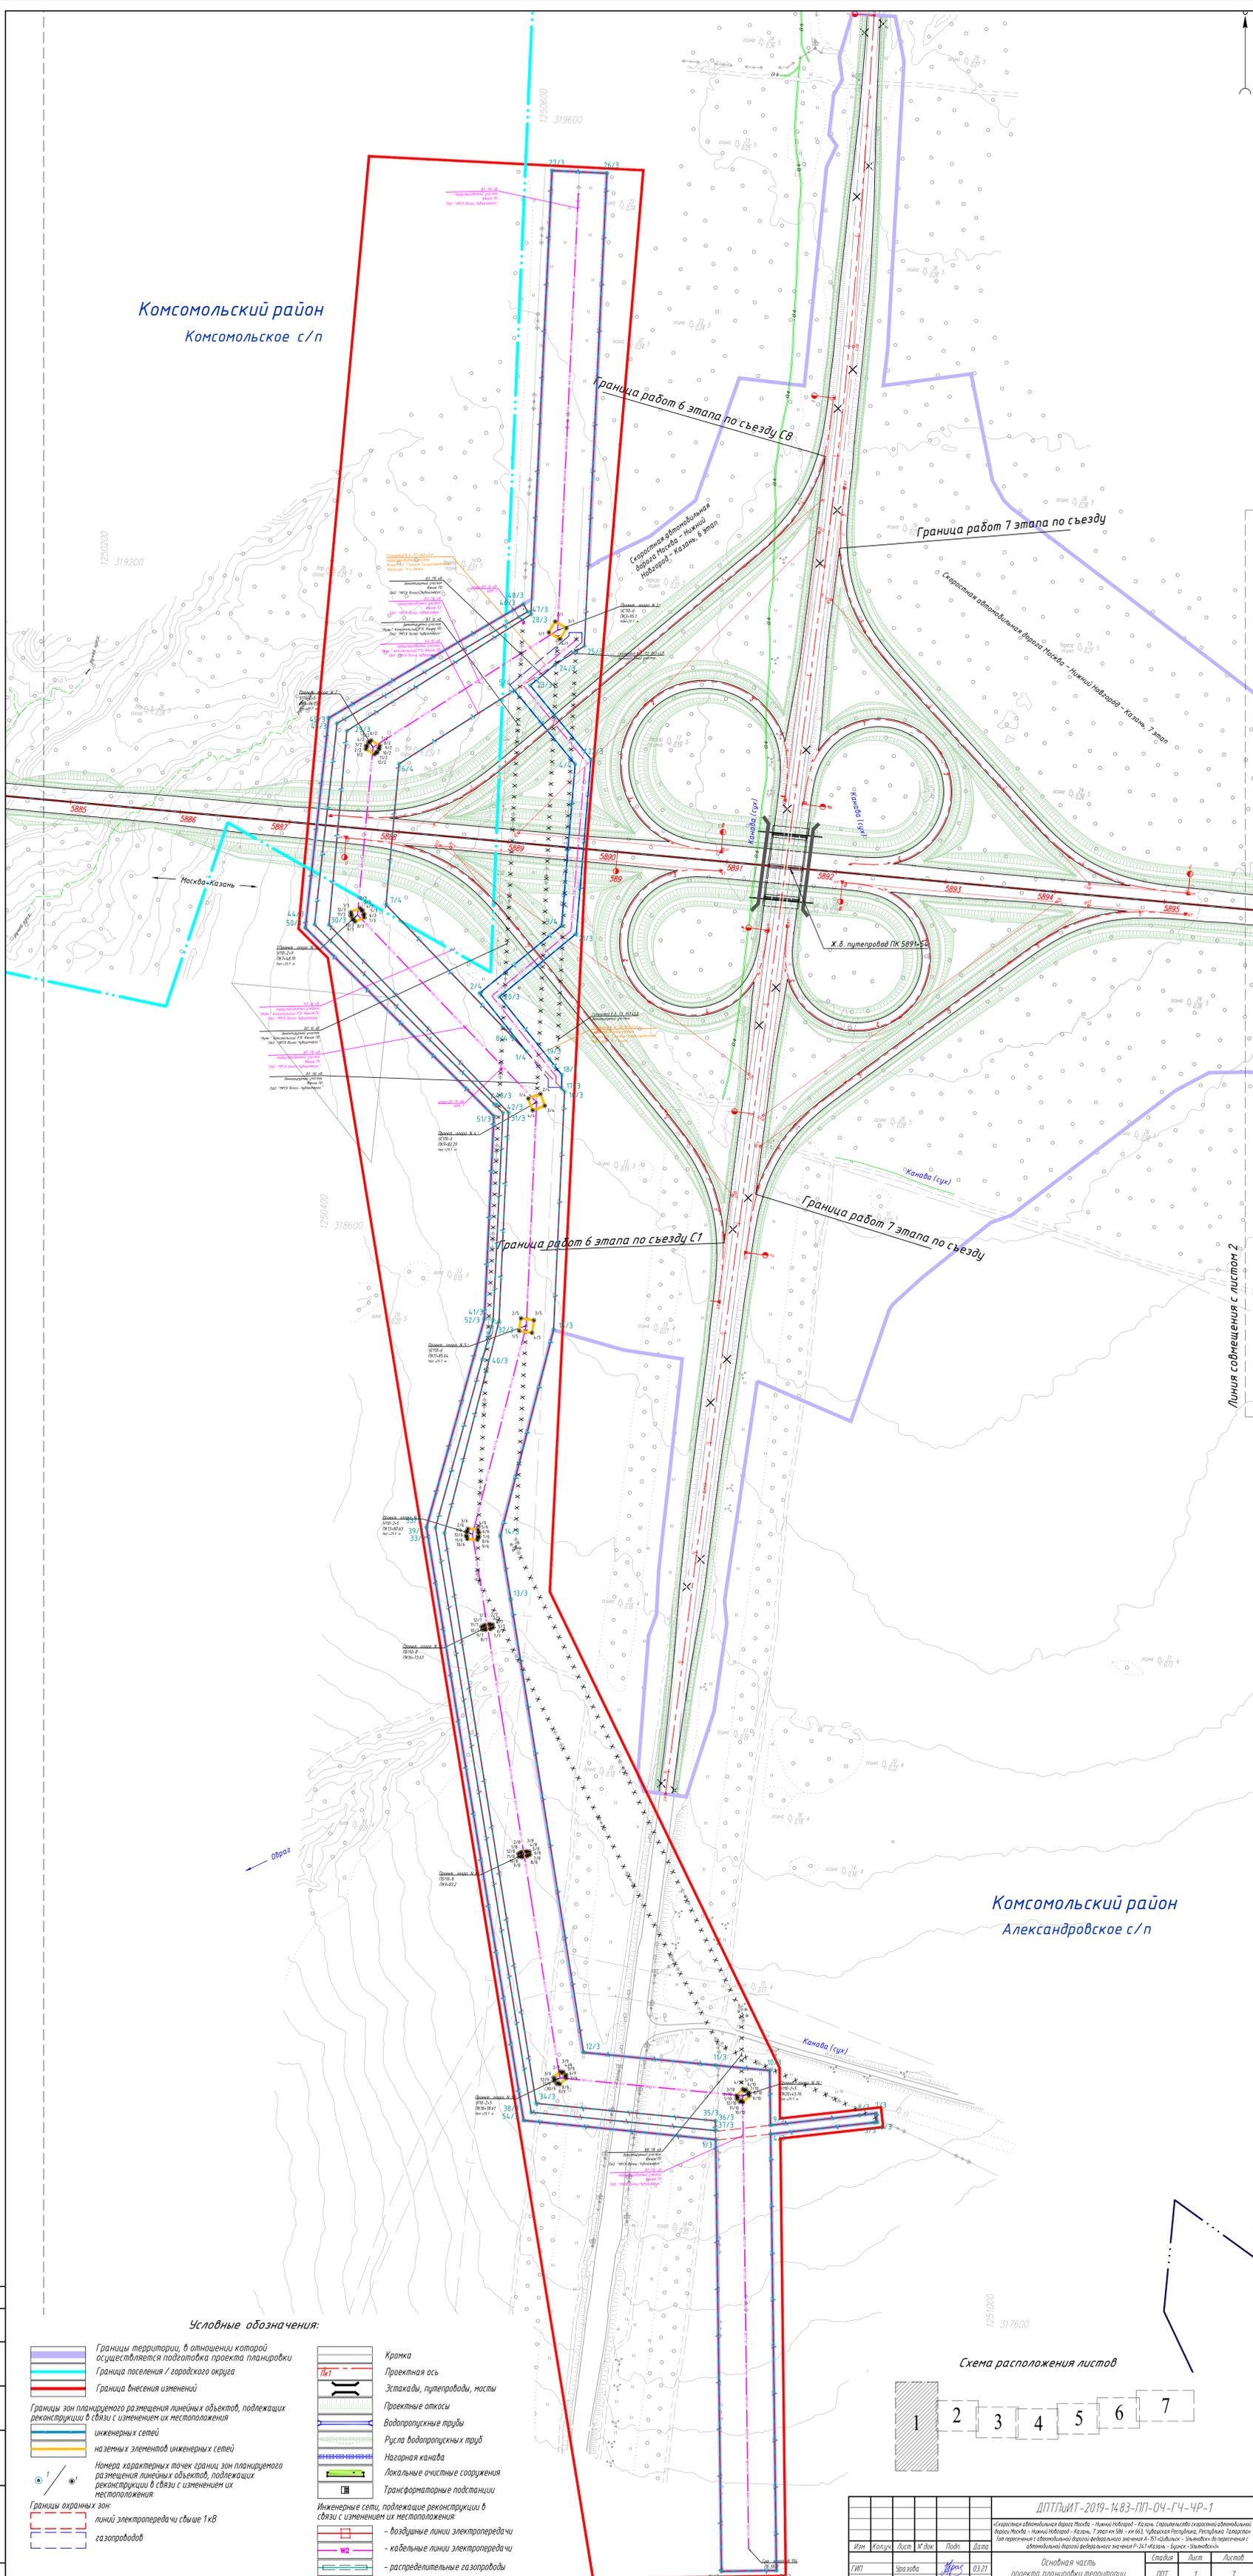

Условные обозначения:

- | | | | |
|--|--|--|---|
| | Границы территории, в отношении которой осуществляется подготовка проекта планировки | | Кромка |
| | Граница поселения / городского округа | | Проектная ось |
| | Граница внесения изменений | | Эстакады, путепроводы, мосты |
| | Границы зон планируемого размещения линейных объектов, подлежащих реконструкции в связи с изменением их местоположения | | Проектные откосы |
| | инженерных сетей | | Водопропускные трубы |
| | наземных элементов инженерных сетей | | Руслы водопропускных труб |
| | Номера характерных точек границ зон планируемого размещения линейных объектов, подлежащих реконструкции в связи с изменением их местоположения | | Нагорная канава |
| | Границы охранных зон: | | Локальные очистные сооружения |
| | линий электропередачи выше 1 кВ | | Трансформаторные подстанции |
| | газопроводов | | Инженерные сети, подлежащие реконструкции в связи с изменением их местоположения: |
| | | | - воздушные линии электропередачи |
| | | | - кабельные линии электропередачи |
| | | | - распределительные газопроводы |
| | | | Объекты, подлежащие сносу (демонтажу): |

Схема расположения листов

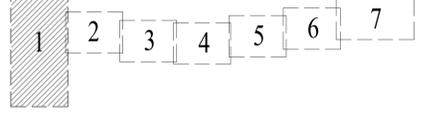

ДП/П/ПТ-2019-1463-ПП-04-ГЧ-ЧР-1				
«Скоростная автомобильная дорога Москва - Ленинградская - Казань. Скоростная автомобильная дорога Москва - Нижний Новгород - Казань. 7 этап в 500 м от в.п.б. Удмуртская Республика, Республика Татарстан (по пересечению с автомобильной дорогой федеральное значение А-57 «Сибирь» - Ульяновск») для пересечения с автомобильной дорогой федерального значения Р-214 «Казань - Бирск» - Ульяновск»				
Изм.	Колон.	Лист	Удк	Листов
Г/П	С/З	1	48/01	7
Исполн.	Носова	Дата	03.21	000 "Транспроектирование" г. Санкт-Петербург
Исполн.	Носова	Дата	03.21	Чертёж границ зон планируемого размещения линейных объектов, подлежащих реконструкции в связи с изменением их местоположения. М.12000

Система координат МСК-21 зона 1

Линия совмещения с листом 2