

Внесение изменений в проект планировки территории объекта «Скоростная автомобильная дорога Москва – Нижний Новгород – Казань. Строительство скоростной автомобильной дороги Москва – Нижний Новгород – Казань, 7 этап (от пересечения с автомобильной дорогой федерального значения А-151 «Цивильск – Ульяновск» до пересечения с автомобильной дорогой федерального значения Р-241 «Казань — Буинск — Ульяновск»)», утвержденный распоряжением Федерального дорожного агентства от 30.09.2021 № 3410-р, на участках скоростной автомобильной дороги Москва – Нижний Новгород - Казань км 588+787 – км 588+954, км 627+987 – км 628+500

ПРОЕКТ ПЛАНИРОВКИ ТЕРРИТОРИИ

Основная часть проекта планировки.

Раздел 1 «Проект планировки территории. Графическая часть»

Часть 1

КНИГА 1

ДПТПиИТ-2019-1483-ПП-ОЧ-ГЧ-ЧР-1

Сельские поселения Комсомольское, Александровское Комсомольского муниципального района, Сельское поселение Тобурдановское Канашского муниципального района



Государственная компания «Российские автомобильные дороги»

Внесение изменений в проект планировки территории объекта «Скоростная автомобильная дорога Москва – Нижний Новгород – Казань. Строительство скоростной автомобильной дороги Москва – Нижний Новгород – Казань, 7 этап (от пересечения с автомобильной дорогой федерального значения А-151 «Цивильск – Ульяновск» до пересечения с автомобильной дорогой федерального значения Р-241 «Казань — Буинск — Ульяновск»)), утвержденный распоряжением Федерального дорожного агентства от 30.09.2021 № 3410-р, на участках скоростной автомобильной дороги Москва – Нижний Новгород - Казань км 588+787 – км 588+954, км 627+987 – км 628+500

ПРОЕКТ ПЛАНИРОВКИ ТЕРРИТОРИИ

**Основная часть проекта планировки территории
Раздел 1 «Проект планировки территории. Графическая часть»**

Часть 1

Чувашская Республика, км 588- км 596

КНИГА 1

ДПТПиИТ-2019-1483-ПП-ОЧ-ГЧ-ЧР-1

Сельские поселения Комсомольское, Александровское Комсомольского муниципального района, Сельское поселение Тобурдановское Канашского муниципального района

Инов. № подл.	
Подп. и дата	
Взам. инв. №	

Санкт-Петербург
2021



Государственная компания «Российские автомобильные дороги»

Внесение изменений в проект планировки территории объекта «Скоростная автомобильная дорога Москва – Нижний Новгород – Казань. Строительство скоростной автомобильной дороги Москва – Нижний Новгород – Казань, 7 этап (от пересечения с автомобильной дорогой федерального значения А-151 «Цивильск – Ульяновск» до пересечения с автомобильной дорогой федерального значения Р-241 «Казань — Буинск — Ульяновск»)), утвержденный распоряжением Федерального дорожного агентства от 30.09.2021 № 3410-р, на участках скоростной автомобильной дороги Москва – Нижний Новгород - Казань км 588+787 – км 588+954, км 627+987 – км 628+500

ПРОЕКТ ПЛАНИРОВКИ ТЕРРИТОРИИ

Основная часть проекта планировки территории

Раздел 1 «Проект планировки территории. Графическая часть»

Часть 1

Чувашская Республика, км 588- км 596

КНИГА 1

ДПТПиИТ-2019-1483-ПП-ОЧ-ГЧ-ЧР-1

Сельские поселения Комсомольское, Александровское Комсомольского муниципального района, Сельское поселение Тобурдановское Канашского муниципального района

Взам. инв. №	
Подп. и дата	
Инв. № подл.	

**Заместитель директора
по проектированию**

Комплексный ГИП



А. Ю. Кулешов

Н. Э. Ковалев

**Санкт-Петербург
2021**



**Общество с ограниченной ответственностью
«ТранспроектИнжиниринг»**

196084, г. Санкт-Петербург, ул. Малая Митрофаньевская, д. 4, лит. Л, оф. 318
info@tpe.su, www.tpe.su

Заказчик - Государственная компания «Российские автомобильные дороги»

Внесение изменений в проект планировки территории объекта «Скоростная автомобильная дорога Москва – Нижний Новгород – Казань. Строительство скоростной автомобильной дороги Москва – Нижний Новгород – Казань, 7 этап (от пересечения с автомобильной дорогой федерального значения А-151 «Цивильск – Ульяновск» до пересечения с автомобильной дорогой федерального значения Р-241 «Казань — Буинск — Ульяновск»)), утвержденный распоряжением Федерального дорожного агентства от 30.09.2021 № 3410-р, на участках скоростной автомобильной дороги Москва – Нижний Новгород - Казань км 588+787 – км 588+954, км 627+987 – км 628+500

ПРОЕКТ ПЛАНИРОВКИ ТЕРРИТОРИИ

**Основная часть проекта планировки территории
Раздел 1 «Проект планировки территории. Графическая часть»**

Часть 1

Чувашская Республика, км 588- км 596

КНИГА 1

ДПТПиИТ-2019-1483-ПП-ОЧ-ГЧ-ЧР-1

Сельские поселения Комсомольское, Александровское Комсомольского муниципального района, Сельское поселение Тобурдановское Канашского муниципального района

Генеральный директор

Главный инженер проекта



Савченко А.В.

Урзова М.Т.

Состав проекта планировки территории

Номер тома	Обозначение	Наименование	Примечание
7 этап			
1. Основная часть проекта планировки			
<i>Раздел 1 «Проект планировки территории. Графическая часть»</i>			
Часть 1	ДПТПиИТ-2019-1483-ПП-ОЧ-ГЧ-ЧР	<i>Чувашская Республика, км 588- км 596</i>	
Книга 1	ДПТПиИТ-2019-1483-ПП-ОЧ-ГЧ-ЧР-1	Сельское поселение Комсомольское, Александровское Комсомольского муниципального района, Сельское поселение Тобурдановское Канашского муниципального района	
Часть 2	ДПТПиИТ-2019-1483-ПП-ОЧ-ГЧ-РТ	<i>Республика Татарстан, км 596- км 602</i>	
Книга 1	ДПТПиИТ-2019-1483-ПП-ОЧ-ГЧ-РТ-1	Сельское поселение Старотябердинское Кайбицкого муниципального района	
Часть 3	ДПТПиИТ-2019-1483-ПП-ОЧ-ГЧ-ЧР	<i>Чувашская Республика, км 602- км 604</i>	
Книга 1	ДПТПиИТ-2019-1483-ПП-ОЧ-ГЧ-ЧР-1	Сельское поселение Чутеевское Янтиковского муниципального района	
Часть 4	ДПТПиИТ-2019-1483-ПП-ОЧ-ГЧ-РТ	<i>Республика Татарстан, км 604- км 670</i>	
Книга 1	ДПТПиИТ-2019-1483-ПП-ОЧ-ГЧ-РТ-1	Сельское поселение Молькеевское Кайбицкого муниципального района	
Книга 2	ДПТПиИТ-2019-1483-ПП-ОЧ-ГЧ-РТ-2	Сельское поселение Хозесановское Кайбицкого муниципального района	
Книга 3	ДПТПиИТ-2019-1483-ПП-ОЧ-ГЧ-РТ-3	Сельское поселение Большеподберезинское Кайбицкого муниципального района	
Книга 4	ДПТПиИТ-2019-1483-ПП-ОЧ-ГЧ-РТ-4	Сельское поселение Ульяновское Кайбицкого муниципального района	
Книга 5	ДПТПиИТ-2019-1483-ПП-ОЧ-ГЧ-РТ-5	Сельское поселение Большекайбицкое Кайбицкого муниципального района	
Книга 6	ДПТПиИТ-2019-1483-ПП-ОЧ-ГЧ-РТ-6	Сельское поселение Кушманское Кайбицкого муниципального района	
Книга 7	ДПТПиИТ-2019-1483-ПП-ОЧ-ГЧ-РТ-7	Сельское поселение Муралинское Кайбицкого муниципального района	
Книга 8	ДПТПиИТ-2019-1483-ПП-ОЧ-ГЧ-РТ-8	Сельское поселение Федоровское Кайбицкого муниципального района	
Книга 9	ДПТПиИТ-2019-1483-ПП-ОЧ-ГЧ-РТ-9	Сельское поселение Кулангинское Кайбицкого муниципального района	
Книга 10	ДПТПиИТ-2019-1483-ПП-ОЧ-ГЧ-РТ-10	Сельские поселения Верхнеаткозинское Апастовского муниципального района,	

Взам. инв. №	
Инв. № подл.	

ДПТПиИТ-2019-1483-ПП					
Изм.	Кол.уч	Лист	№ док	Подп.	Дата
ГИП		Уразова		<i>[Подпись]</i>	2021
Н.контр.		Носкова		<i>[Подпись]</i>	2021
Состав проекта планировки территории					
		Стадия	Лист	Листов	
		ДПТ	1	3	
ООО «ТранспроектИнжиниринг» г. Санкт-Петербург					

Номер тома	Обозначение	Наименование	Примечание
		Маломеминское Кайбицкого муниципального района, Большеемеминское Верхнеуслонского муниципального района	
Книга 11	ДПТПиИТ-2019-1483-ПП-ОЧ-ГЧ-РТ-11	Сельское поселение Коргузинское Верхнеуслонского муниципального района	
Книга 12	ДПТПиИТ-2019-1483-ПП-ОЧ-ГЧ-РТ-12	Сельское поселение Кильдеевское Верхнеуслонского муниципального района	
<i>Раздел 2. «Положение о размещении линейных объектов»</i>			
Часть 1	ДПТПиИТ-2019-1483-ПП-ОЧ-ПР-ЧР	Чувашская Республика, Республика Татарстан	
2. Материалы по обоснованию проекта планировки			
<i>Раздел 3 «Материалы по обоснованию проекта планировки территории. Графическая часть»</i>			
Часть 1	ДПТПиИТ-2019-1483-ПП-МО-ГЧ-ЧР	Чувашская Республика, км 588- км 596	
Книга 1	ДПТПиИТ-2019-1483-ПП-МО-ГЧ-ЧР-1	Сельское поселение Комсомольское, Александровское Комсомольского муниципального района, Сельское поселение Тобурдановское Канашского муниципального района	
Часть 2	ДПТПиИТ-2019-1483-ПП-МО-ГЧ-РТ	Республика Татарстан, км 596- км 602	
Книга 1	ДПТПиИТ-2019-1483-ПП-МО-ГЧ-РТ-1	Сельское поселение Старотябердинское Кайбицкого муниципального района	
Часть 3	ДПТПиИТ-2019-1483-ПП-МО-ГЧ-ЧР	Чувашская Республика, км 602- км 604	
Книга 1	ДПТПиИТ-2019-1483-ПП-МО-ГЧ-ЧР-1	Сельское поселение Чутеевское Янтиковского муниципального района	
Часть 4	ДПТПиИТ-2019-1483-ПП-МО-ГЧ-РТ	Республика Татарстан, км 604- км 670	
Книга 1	ДПТПиИТ-2019-1483-ПП-МО-ГЧ-РТ-1	Сельское поселение Молькеевское Кайбицкого муниципального района	
Книга 2	ДПТПиИТ-2019-1483-ПП-МО-ГЧ-РТ-2	Сельское поселение Хозесановское Кайбицкого муниципального района	
Книга 3	ДПТПиИТ-2019-1483-ПП-МО-ГЧ-РТ-3	Сельское поселение Большеподберезинское Кайбицкого муниципального района	
Книга 4	ДПТПиИТ-2019-1483-ПП-МО-ГЧ-РТ-4	Сельское поселение Ульяновское Кайбицкого муниципального района	

Инв. №подл.	Подпись и дата	Взам. инв. №

Изм.	Кол.уч	Лист	№док	Подп.	Дата	ДПТПиИТ-2019-1483-ПП	Лист 2
------	--------	------	------	-------	------	----------------------	-----------

Номер тома	Обозначение	Наименование	Примечание
Книга 5	ДПТПиИТ-2019-1483-ПП-МО-ГЧ-РТ-5	Сельское поселение Большекайбицкое Кайбицкого муниципального района	
Книга 6	ДПТПиИТ-2019-1483-ПП-МО-ГЧ-РТ-6	Сельское поселение Кушманское Кайбицкого муниципального района	
Книга 7	ДПТПиИТ-2019-1483-ПП-МО-ГЧ-РТ-7	Сельское поселение Муралинское Кайбицкого муниципального района	
Книга 8	ДПТПиИТ-2019-1483-ПП-МО-ГЧ-РТ-8	Сельское поселение Федоровское Кайбицкого муниципального района	
Книга 9	ДПТПиИТ-2019-1483-ПП-МО-ГЧ-РТ-9	Сельское поселение Кулангинское Кайбицкого муниципального района	
Книга 10	ДПТПиИТ-2019-1483-ПП-МО-ГЧ-РТ-10	Сельские поселения Верхнеаткозинское Апастовского муниципального района, Маломеминское, Кайбицкого муниципального района, Большемеинское, Верхнеуслонского муниципального района	
Книга 11	ДПТПиИТ-2019-1483-ПП-МО-ГЧ-РТ-11	Сельское поселение Коргузинское Верхнеуслонского муниципального района	
Книга 12	ДПТПиИТ-2019-1483-ПП-МО-ГЧ-РТ-12	Сельское поселение Кильдеевское Верхнеуслонского муниципального района	
<i>Раздел 4. «Материалы по обоснованию проекта планировки территории. Пояснительная записка»</i>			
Часть 1	ДПТПиИТ-2019-1483-ПП-МО-ПЗ-ЧР	Чувашская Республика, Республика Татарстан	

Изм.	Кол.уч	Лист	№док	Подп.	Дата	ДПТПиИТ-2019-1483-ПП	Взам. инв. №	Подпись и дата	Инв. №подл.	Лист
										3

Содержание

№ п/п	Наименование	№ стр.
	Графические материалы	
1.	Чертеж красных линий. М 1:2000	
	Приложение 1. Перечень координат характерных точек красных линий	
2.	Чертеж границ зон планируемого размещения линейных объектов, совмещенный с чертежом границ зон планируемого размещения линейных объектов, подлежащих реконструкции в связи с изменением их местоположения (автомобильных дорог). М 1:2000	
3.	Чертеж границ зон планируемого размещения линейных объектов, подлежащих реконструкции в связи с изменением их местоположения (инженерных сетей). М 1:2000	

Взам. инв. №								
	Подпись и дата							
Инв. № подл.	ДПТПИИТ-2019-1483-ПП-ОЧ-ГЧ-ЧР-1							
	Изм.	Кол.уч	Лист	№ док	Подп.	Дата		
	ГИП		Уразова	<i>Уразова</i>	2021			
	Н.контр.		Носкова	<i>Носкова</i>	2021			
Содержание						Стадия	Лист	Листов
						ДПТ	1	1
						ООО «ТранспроектИнжиниринг» г. Санкт-Петербург		

Комсомольский район
Комсомольское с/п

Комсомольский район
Александровское с/п

Условные обозначения:

- | | | | |
|--|--|--|-------------------------------|
| | Границы территории, в отношении которой осуществляется подготовка проекта планировки | | Кромка |
| | Граница субъекта Российской Федерации | | Проектная ось |
| | Граница муниципального района | | Эстакады, путепроводы, мосты |
| | Граница поселения / городского округа | | Проектные откосы |
| | Существующие красные линии | | Водопропускные трубы |
| | Номера характерных точек красных линий | | Руслa водопропускных труб |
| | | | Нагорная канава |
| | | | Локальные очистные сооружения |

ДПТ/ПМТ-2019-1483-ПП-04-ГЧ-ЧР-1					
Исполнитель: ООО "Транспроектинжиниринг" г. Санкт-Петербург					
Изм.	Колон.	Лист	У.в.к.	Лист	Дата
Г/ИТ	Зеленко	12.21		12.21	12.21
Проектировщик	Шкворов	12.21		12.21	12.21
Разработчик	Спирядово	12.21		12.21	12.21
Исполнитель	Шкворов	12.21		12.21	12.21
Основная часть проекта планировки территории				Станд. Лист	Лист
Чертеж красных линий М 1:2000				ПТТ	1
				Лист	1

Система координат МСК-21 зона 1

Перечень координат характерных точек красных линий

№ точки	X	Y
Чувашская Республика		
Система координат: МСК 21		
Существующие красные линии		
Красная линия № 1		
1	318873,17	1251870,20
2	318872,21	1251880,18
Красная линия № 2		
1	318796,88	1251881,08
2	318795,89	1251892,59
Красная линия № 3		
1	318839,61	1252214,71
2	318838,60	1252224,88
Красная линия № 4		
1	318761,31	1252220,65
2	318760,75	1252231,01
Красная линия № 5		
1	318649,24	1254110,54
2	318658,18	1254202,82
3	318678,23	1254351,52
4	318683,16	1254401,12
5	318683,18	1254401,28
Красная линия № 6		
1	318690,12	1254469,11
2	318684,38	1254476,11
3	318690,43	1254513,36
4	318695,40	1254516,88
Красная линия № 7		
1	318698,90	1254548,53
2	318700,02	1254558,76
Красная линия № 8		
1	318772,34	1254478,75
2	318773,92	1254491,80
3	318775,92	1254514,10
Красная линия № 9		
1	318780,92	1254569,83
2	318782,08	1254582,84
Красная линия № 10		
1	318964,35	1256210,85
2	318968,62	1256213,54
3	318972,84	1256253,00
Красная линия № 11		
1	320419,01	1263863,70
2	320429,46	1263891,85
3	320423,15	1263898,53
4	320434,09	1263929,56
5	320448,76	1263943,84

№ точки	X	Y
Красная линия № 22		
1	318683,18	1254401,28
2	318688,13	1254451,05
3	318690,12	1254469,11
Красная линия № 23		
1	318775,92	1254514,10
2	318780,92	1254569,83
Красная линия № 24		
1	318695,40	1254516,88
2	318698,90	1254548,53
Красная линия № 25		
1	318782,08	1254582,84
2	318785,56	1254621,63
3	318806,05	1254802,06
Красная линия № 26		
1	318806,05	1254802,06
2	318809,86	1254835,61
3	318925,69	1254854,80
4	318941,53	1254999,54
5	318827,72	1255045,02
6	318846,38	1255137,79
7	318860,19	1255287,19
8	318861,04	1255295,51
Красная линия № 27		
1	318700,02	1254558,76
2	318731,53	1254844,04
3	318622,47	1254887,82
4	318631,54	1254970,78
Красная линия № 28		
1	318631,54	1254970,78
2	318638,30	1255032,53
3	318756,05	1255052,21
4	318765,45	1255146,80
5	318774,81	1255233,49
Красная линия № 29		
1	318861,04	1255295,51
2	318880,51	1255486,18
3	318891,05	1255585,63
4	318903,83	1255684,83
5	318915,36	1255784,17
6	318925,58	1255883,65
7	318933,60	1255949,24
Красная линия № 30		
1	318774,81	1255233,49
2	318797,64	1255445,09
3	318809,69	1255544,37

6	320471,22	1264004,35
Красная линия № 12		
1	320876,20	1264913,26
2	320880,39	1264923,85
Красная линия № 13		
1	320820,48	1264972,38
2	320824,31	1264981,63
Красная линия № 14		
1	319300,59	1250814,81
2	319356,65	1250830,50
3	319563,16	1250851,62
4	319582,46	1250860,81
5	319592,37	1250853,91
6	319628,05	1250858,08
7	319642,08	1250865,97
8	319662,30	1250863,15
9	319701,67	1250875,03
Красная линия № 15		
1	319699,38	1250914,23
2	319658,59	1250922,14
3	319397,85	1250907,19
4	319318,04	1250897,22
5	319264,68	1250903,73
6	319244,04	1250907,90
7	319199,66	1250933,30
8	319178,60	1250954,96
9	318998,08	1251193,31
10	318952,78	1251255,66
11	318937,26	1251289,77
12	318930,02	1251339,15
13	318963,79	1251413,58
14	318951,33	1251552,39
15	318923,94	1251594,34
16	318903,36	1251645,02
17	318886,04	1251760,64
18	318874,15	1251859,98
19	318873,17	1251870,20
Красная линия № 16		
1	318574,90	1250719,88
2	318542,86	1250726,66
3	318294,30	1250698,81
4	318254,23	1250696,71
5	318234,99	1250689,54
6	318111,28	1250679,90
7	318094,39	1250685,08
Красная линия № 17		
1	318089,33	1250723,78
2	318166,77	1250749,14
3	318245,93	1250760,82
4	318266,38	1250758,69

4	318819,67	1255643,89
5	318842,38	1255842,60
6	318865,12	1256041,32
7	318867,27	1256058,70
Красная линия № 31		
1	318933,60	1255949,24
2	318937,71	1255982,92
3	318947,04	1256082,51
4	318958,51	1256181,86
5	318964,35	1256210,85
Красная линия № 32		
1	318867,27	1256058,70
2	318874,92	1256120,61
3	318882,26	1256244,55
Красная линия № 33		
1	318882,26	1256244,55
2	318883,39	1256263,61
3	318896,59	1256407,79
4	318920,18	1256537,91
5	318952,51	1256836,57
6	318964,75	1256935,84
7	318974,27	1257035,40
8	318986,26	1257134,69
9	318996,42	1257234,18
10	319010,21	1257333,27
11	319031,25	1257532,17
12	319043,70	1257661,59
13	319062,91	1257824,15
Красная линия № 34		
1	318972,84	1256253,00
2	318987,14	1256324,01
3	318987,47	1256328,25
Красная линия № 35		
1	318987,47	1256328,25
2	319003,32	1256529,05
3	319005,95	1256593,64
4	319026,05	1256778,08
5	319049,29	1256976,73
6	319066,12	1257125,80
7	319077,00	1257225,21
8	319088,31	1257324,55
9	319087,45	1257375,92
10	319116,01	1257623,35
11	319132,77	1257722,11
12	319144,59	1257830,63
13	319145,14	1257835,62
Красная линия № 36		
1	320253,02	1263153,90
2	320280,65	1263220,37
3	320316,75	1263314,09


5	318523,51	1250797,32
6	318562,87	1250814,34
7	318572,88	1250817,80
8	318599,31	1250834,28
9	318635,32	1250874,12
10	318697,49	1250952,34
11	318704,43	1250972,10
12	318812,63	1251115,60
13	318843,70	1251174,34
14	318844,80	1251241,37
15	318831,29	1251359,02
16	318812,09	1251410,53
17	318799,47	1251544,95
18	318812,55	1251628,45
19	318807,83	1251753,55
20	318796,88	1251881,08
Красная линия № 18		
1	318872,21	1251880,18
2	318864,62	1251959,53
3	318857,27	1252059,08
4	318840,25	1252208,37
5	318839,61	1252214,71
Красная линия № 19		
1	318795,89	1251892,59
2	318790,72	1251952,83
3	318778,89	1252052,17
4	318761,81	1252211,25
5	318761,31	1252220,65
Красная линия № 20		
1	318838,60	1252224,88
2	318820,34	1252407,40
3	318816,68	1252507,48
4	318802,43	1252656,81
5	318796,10	1252706,45
6	318753,98	1253204,72
7	318735,71	1253403,89
8	318721,97	1253552,87
9	318711,85	1253749,94
10	318716,15	1253947,23
11	318728,63	1254119,02
12	318743,79	1254243,60
13	318772,34	1254478,75
Красная линия № 21		
1	318760,75	1252231,01
2	318754,27	1252351,19
3	318740,81	1252450,39
4	318734,74	1252550,26
5	318725,32	1252649,82
6	318715,24	1252749,32
7	318704,91	1252855,58

4	320364,70	1263440,59
5	320403,30	1263549,37
6	320464,97	1263741,37
7	320512,20	1263883,49
8	320609,21	1264167,74
9	320642,21	1264257,50
10	320759,62	1264249,58
11	320808,11	1264387,03
12	320711,75	1264454,43
13	320773,89	1264640,06
14	320842,57	1264826,75
15	320876,20	1264913,26
Красная линия № 37		
1	320207,27	1263334,39
2	320273,41	1263492,30
3	320349,30	1263676,46
4	320384,06	1263769,99
5	320419,01	1263863,70
Красная линия № 38		
1	320471,22	1264004,35
2	320521,77	1264145,58
3	320568,17	1264283,56
4	320471,99	1264351,06
5	320520,41	1264488,33
6	320642,51	1264480,44
7	320704,72	1264664,27
8	320738,40	1264758,85
9	320773,62	1264853,01
10	320809,90	1264946,77
11	320820,48	1264972,38
Красная линия № 39		
1	320880,39	1264923,85
2	320934,66	1265057,69
3	320973,53	1265149,22
4	321020,99	1265238,23
5	321081,83	1265374,31
6	321126,51	1265462,79
7	321192,99	1265596,83
8	321235,83	1265687,30
9	321254,93	1265726,50
Красная линия № 40		
1	320824,31	1264981,63
2	320848,29	1265039,69
3	320916,39	1265196,42
4	320962,50	1265307,98
5	320981,20	1265348,15

8	318696,01	1252948,41
9	318688,13	1253048,12
10	318669,39	1253247,25
11	318646,68	1253496,23
12	318635,73	1253647,55
13	318632,51	1253748,84
14	318632,88	1253850,17
15	318636,82	1253951,42
16	318643,62	1254052,52
17	318649,24	1254110,54

Комсомольский район
Комсомольское с/п

Комсомольский район
Александровское с/п

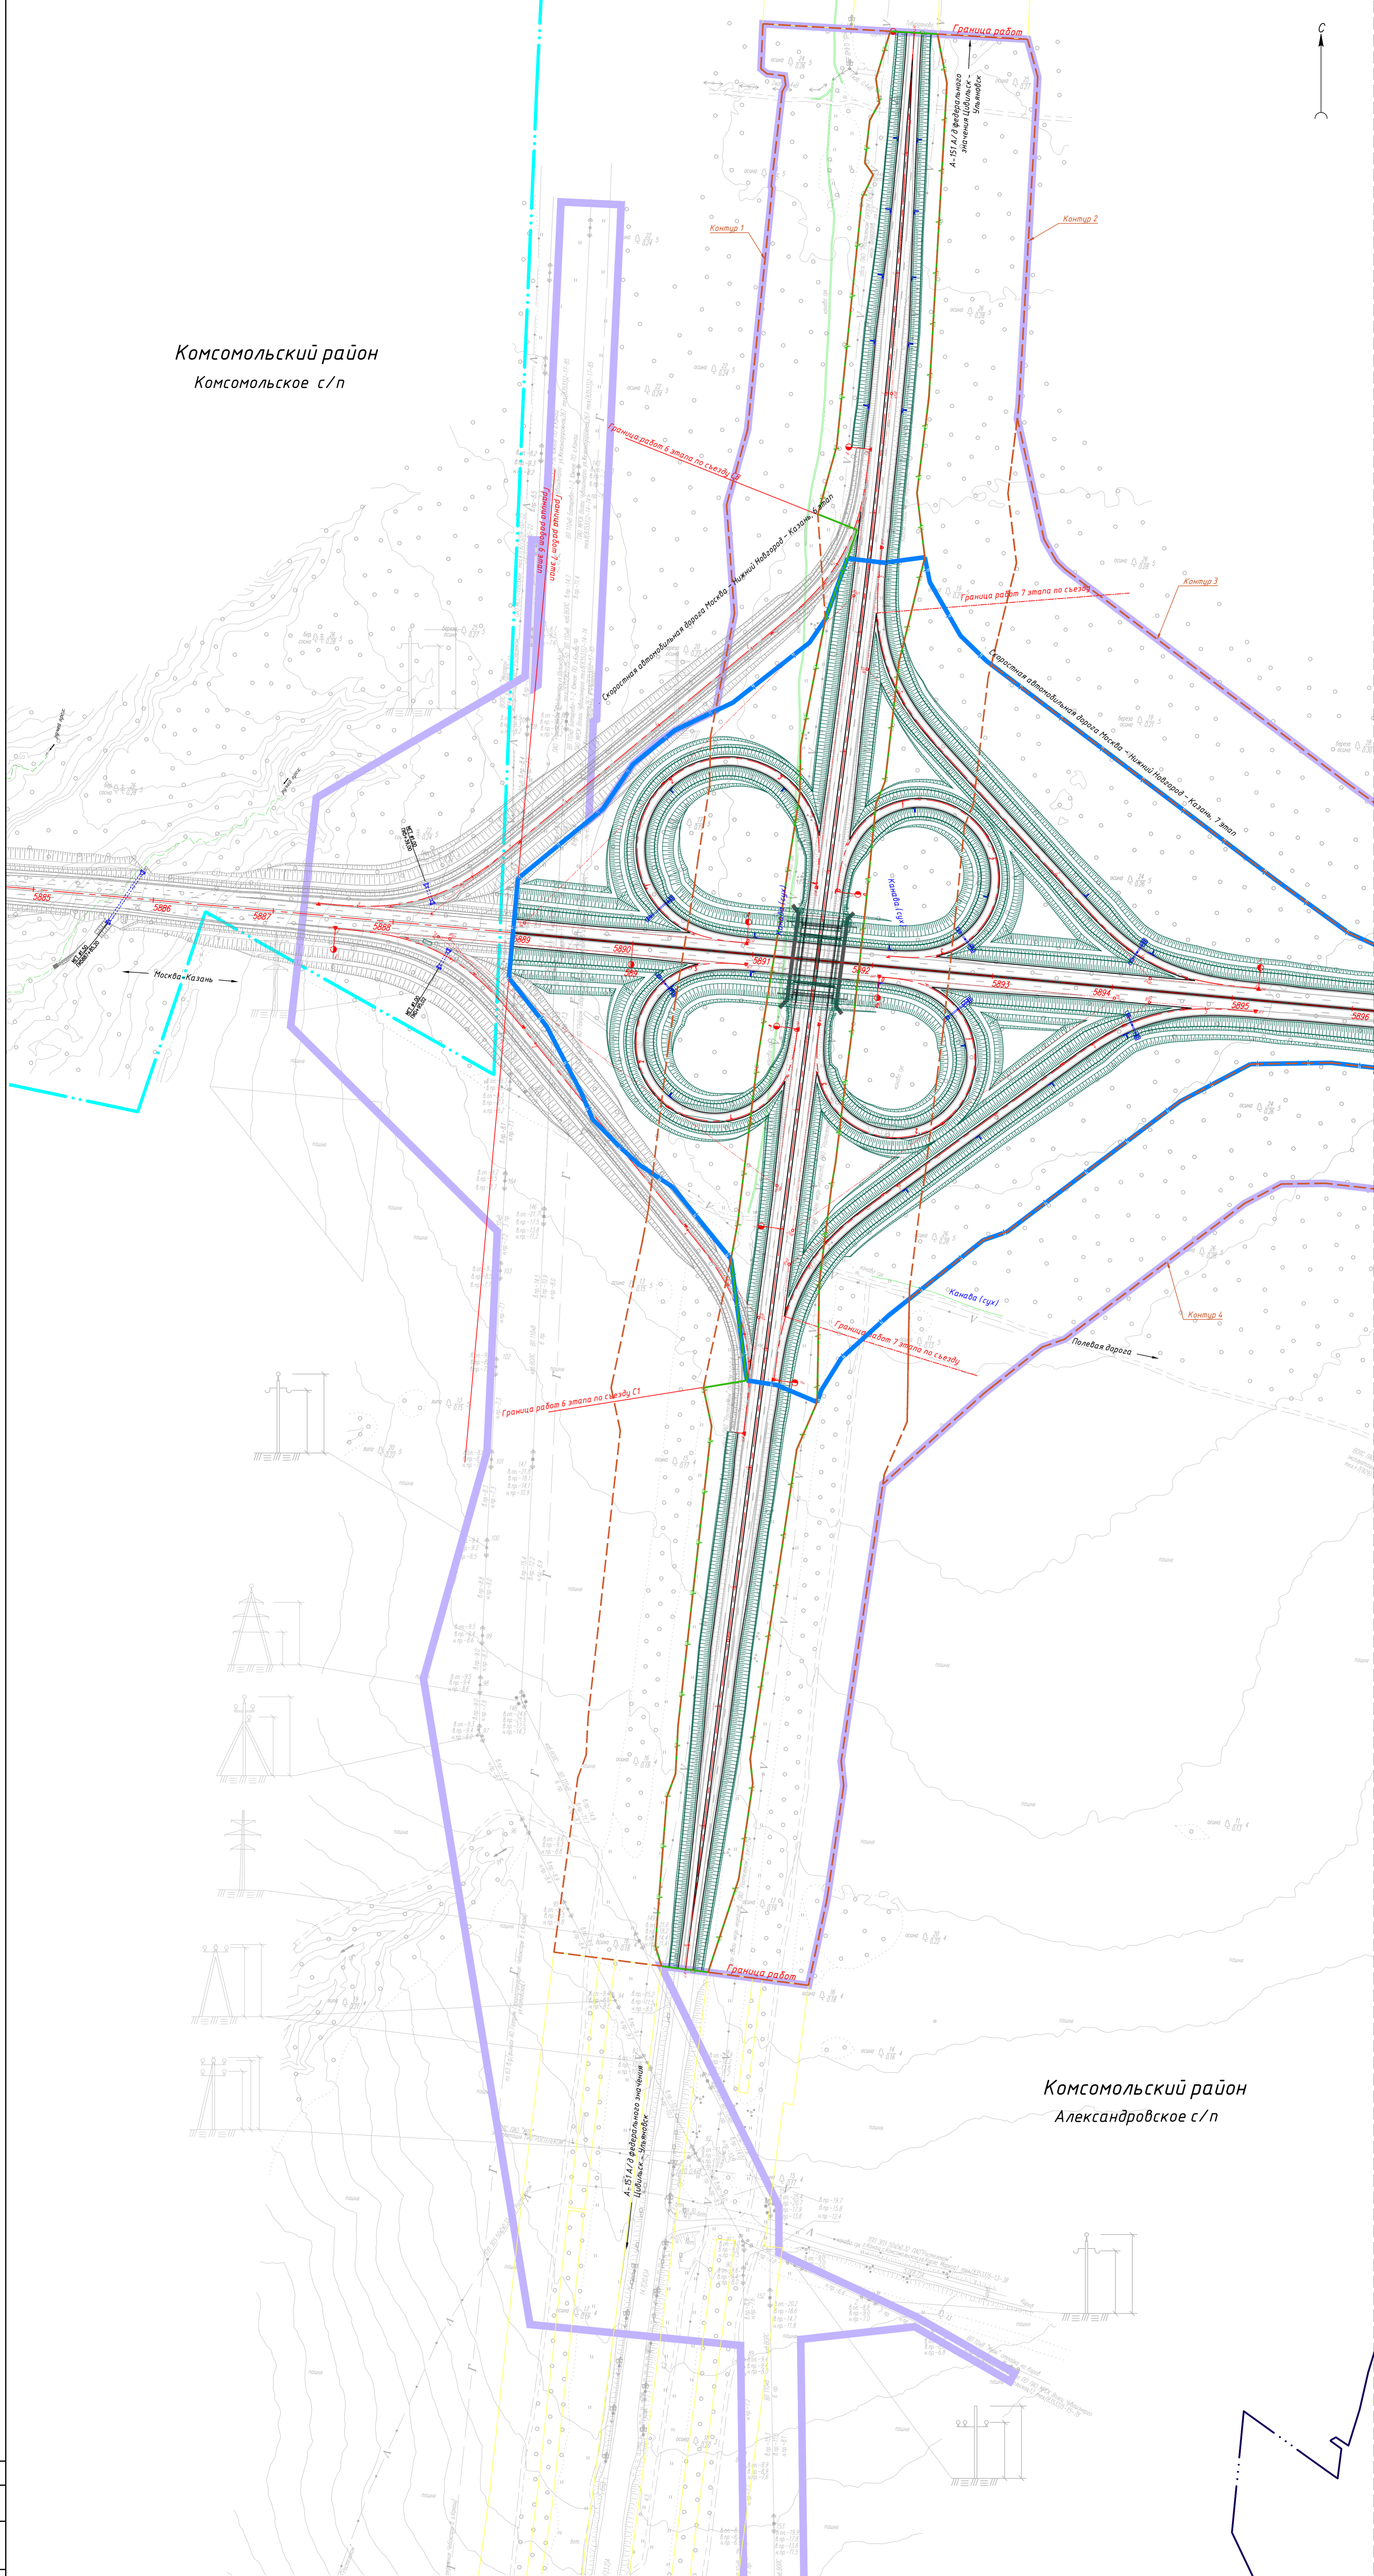

Условные обозначения:

- | | | | |
|--|---|--|-------------------------------|
| | Границы территории, в отношении которой осуществляется подготовка проекта планировки | | Кромка |
| | Граница субъекта Российской Федерации | | Проектная ось |
| | Граница муниципального района | | Эстакады, путепроводы, мосты |
| | Граница поселения / городского округа | | Проектные откосы |
| | Границы зон планируемого размещения линейного объекта автомобильной дороги общего пользования федерального значения "Скоростная автомобильная дорога Москва - Нижний Новгород - Казань" утвержденные распоряжением ФДА от 30.09.2021 № 34-Ю-р | | Водопропускные трубы |
| | Границы зон планируемого размещения линейных объектов, подлежащих реконструкции в связи с изменением их местоположения утвержденные распоряжением ФДА от 30.09.2021 № 34-Ю-р | | Русла водопропускных труб |
| | Границы сохраненной придорожной полосы | | Нагорная канава |
| | | | Локальные очистные сооружения |
| | | | Границы придорожной полосы |

Примечание:
Перечень координат характерных точек границ придорожной полосы проектируемой автомобильной дороги представлен в Разделе 2 "Положение о размещении линейных объектов" (Приложение 4)

Система координат МСК-21 зона 1

ДП/П/П/Т-2019-1483-ПП-04-ГЧ-ЧР-1					
Имя	Колун	Лист	У.в.к.	Лист	Дата
Г/ИТ	Зелоза	12.21	12.21	12.21	12.21
Проектировщик	Шкворов	12.21	12.21	12.21	12.21
Разработчик	Смирнов	12.21	12.21	12.21	12.21
Н.контр.	Шкворов	12.21	12.21	12.21	12.21


Основная часть проекта планировки территории

Стадия	Лист	Листов
П/Т	1	1

000 "Транспроектирование" г. Санкт-Петербург

Комсомольский район
Комсомольское с/п

Комсомольский район
Александровское с/п

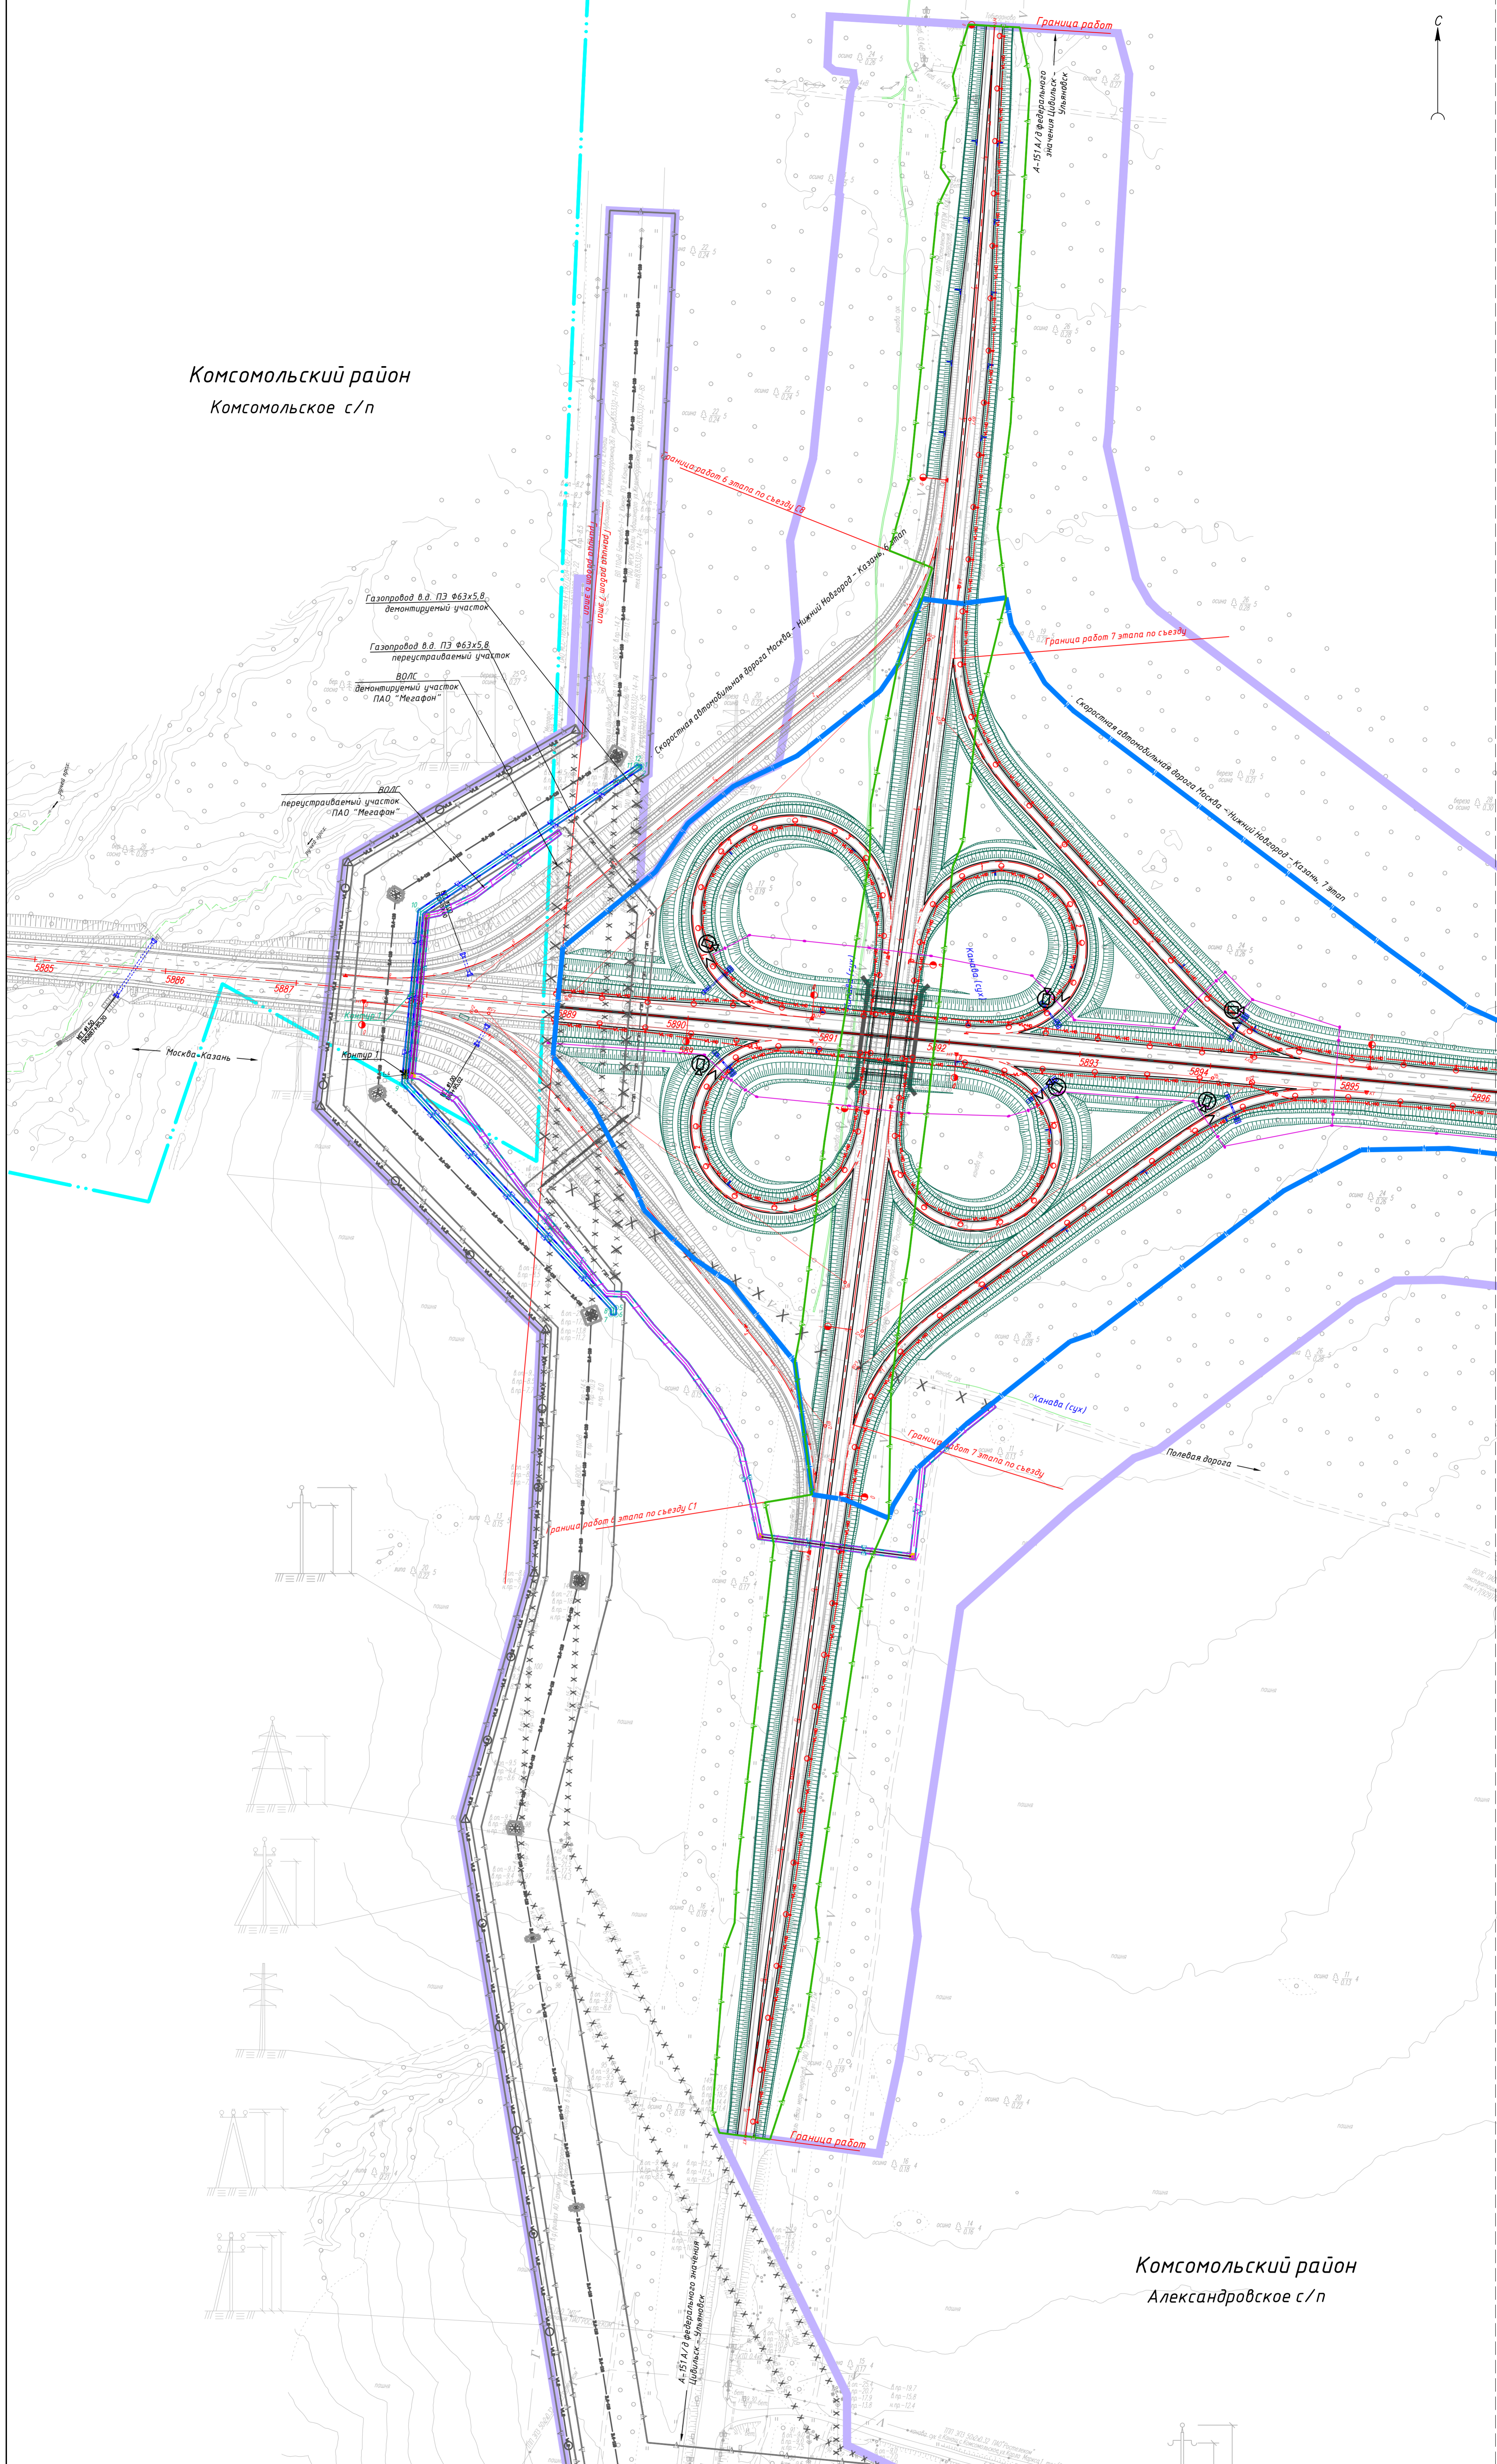

Условные обозначения:

- | | | | |
|--|--|--|---|
| | Границы территории, в отношении которой осуществляется подготовка проекта планировки | | Кромка |
| | Граница субъекта Российской Федерации | | Проектная ось |
| | Граница муниципального района | | Эстакады, путепроводы, мосты |
| | Граница поселения / городского округа | | Проектные откосы |
| | Границы зон планируемого размещения линейных объектов: автомобильной дороги общего пользования федерального значения "Скоростная автомобильная дорога Москва - Нижний Новгород - Казань" | | Водопропускные трубы |
| | Границы зон планируемого размещения линейных объектов, подлежащих реконструкции в связи с изменением их местоположения инженерных сетей**/утвержденных* | | Руслы водопропускных труб |
| | наземных элементов инженерных сетей**/утвержденных* | | Нагорная канава |
| | инженерных сетей | | Локальные очистные сооружения |
| | наземных элементов инженерных сетей | | сети связи (автоматизированная система управления дорожным движением)** |
| | Номера характерных точек границы зон планируемого размещения линейных объектов, подлежащих реконструкции в связи с изменением их местоположения/утвержденных | | сети наружного освещения** |
| | инженерные сети, подлежащие реконструкции в связи с изменением их местоположения | | кабельные линии электропередачи** |
| | - линии связи** | | |
| | - распределительные газопроводы | | |
| | - сети, подлежащие демонтажу** | | |
| | Границы охранных зон | | |
| | линий связи** | | |
| | газопроводов | | |
| | инженерные сети, подлежащие реконструкции в связи с изменением их местоположения* | | |
| | - воздушные линии электропередачи | | |
| | - кабельные линии электропередачи | | |
| | - распределительные газопроводы | | |

* Распоряжением № 1747-р от 24.08.2021 г. "О внесении изменений в проект планировки территории объекта "Скоростная автомобильная дорога Москва-Нижний Новгород-Казань. Строительство скоростной автомобильной дороги Москва-Нижний Новгород-Казань, 7 этап км 586-км 663, Чувашская Республика, Республика Татарстан (от пересечения с автомобильной дорогой федерального значения А-151 «Цибиловск - Ульяновск» до пересечения с автомобильной дорогой федерального значения Р-241 «Казань-Буишск-Ульяновск»), утвержденный распоряжением Федерального дорожного агентства от 27 октября 2020 г. №3233-р" от 30.04.2021

** Распоряжением № 2962-р от 24.08.2021 г. "О подготовке изменений в документацию по планировке территории объекта "Скоростная автомобильная дорога Москва-Нижний Новгород-Казань. Строительство скоростной автомобильной дороги Москва-Нижний Новгород-Казань, 7 этап км 586-км 663, Чувашская Республика, Республика Татарстан (от пересечения с автомобильной дорогой федерального значения А-151 «Цибиловск - Ульяновск» до пересечения с автомобильной дорогой федерального значения Р-241 «Казань-Буишск-Ульяновск»), утвержденный распоряжением Федерального дорожного агентства от 30.09.2021 №3440-р

Система координат МСК-21 зона 1
ДП/П/И/Т-2019-1483-П/Т-04-ГЧ-ЧР-1

Имя	Колонка	Лист	У.в.к.	Проф.	Дата	Статус	Лист
И/Т	Заказчик	12.21				Основная часть проекта планировки территории	Лист 1
Проектировщик	Шкодров	12.21					
Разработчик	Спириванова	12.21					
Н.контр.	Шкодров	12.21				000 "Транспроектирование" г. Санкт-Петербург	