

АО «Мосгипротранс»

АО «Нижегородметропроект»

Простое товарищество в составе:
ООО «Китайская Инженерная
Железнодорожная Корпорация
«ЭР ЮАНЬ»

Заказчик: АО «Скоростные магистрали»

Градостроительная документация

Проект планировки и проект межевания территорий
размещения объекта «участок Москва – Казань
высокоскоростной железнодорожной магистрали
Москва – Казань – Екатеринбург (ВСМ 2)»

ст. Аэропорт ВСМ (искл.) (Н.Новгород) – ст. Чебоксары ВСМ (вкл.)

Чувашская Республика
Моргаушский район



Проект межевания территории. Графическая часть

25/15-21.2-ПМ-5.2.1 (изм. 1)

Том 5.2.1

Заказчик: АО «Скоростные магистрали»

Градостроительная документация

**Проект планировки и проект межевания территорий
размещения объекта «участок Москва – Казань
высокоскоростной железнодорожной магистрали
Москва – Казань – Екатеринбург (ВСМ 2)»**

ст. Аэропорт ВСМ (искл.) (Н.Новгород) – ст. Чебоксары ВСМ (вкл.)

**Чувашская Республика
Моргаушский район**

Проект межевания территории. Графическая часть

25/15-21.2-ПМ-5.2.1 (изм. 1)

Том 5.2.1

Инов. № подл.

Подпись и дата

Взам. инв. №

Главный инженер

А.А. Щербаков

Главный инженер комплексного проекта

М.Е. Приезжев

Начальник отдела планировки и межевания
территории

Р.В. Васильев



Простое товарищество в составе:

АО «Мосгипротранс»

АО «Нижегородметропроект»

ООО «Китайская Инженерная
Железнодорожная Корпорация
«ЭР ЮАНЬ»

Заказчик: АО «Скоростные магистрали»

Градостроительная документация

Проект планировки и проект межевания территорий
размещения объекта «участок Москва – Казань
высокоскоростной железнодорожной магистрали
Москва – Казань – Екатеринбург (ВСМ 2)»

ст. Аэропорт ВСМ (искл.) (Н.Новгород) – ст. Чебоксары ВСМ (вкл.)

Чувашская Республика
Моргаушский район

Проект межевания территории. Графическая часть

25/15-21.2-ПМ-5.2.1 (изм. 1)

Том 5.2.1

Первый заместитель генерального директора
АО «Мосгипротранс»

М.А. Сухарев

Главный инженер комплексного проекта
АО «Мосгипротранс»

М.Е. Приезжев

Генеральный директор АО «Нижегородметропроект»

А.З. Закиров

Главный инженер проекта АО «Нижегородметропроект»

С.Н. Туренский

Директор проекта ООО «Китайская Инженерная
Железнодорожная Корпорация «ЭР ЮАНЬ»

Чэнь Ле

Главный инженер проекта ООО «Китайская Инженерная
Железнодорожная Корпорация «ЭР ЮАНЬ»

Линь Сяолун

2020

Взам. инв. №

Подпись и дата

Инв. № подл.

СОСТАВ ПРОЕКТНЫХ МАТЕРИАЛОВ



Состав проекта планировки и межевания территории размещения объекта «участок Москва-Казань высокоскоростной железнодорожной магистрали Москва-Казань-Екатеринбург (ВСМ 2)»

Моргаушский район

Чувашская Республика

Графическая часть

№№ п/п	Наименование чертежа	Обозначение	Количество листов
1	2	3	4
1	Чертёж межевания территории	25/15-21.2- ПМ-5.2.1 (изм. 1)	12

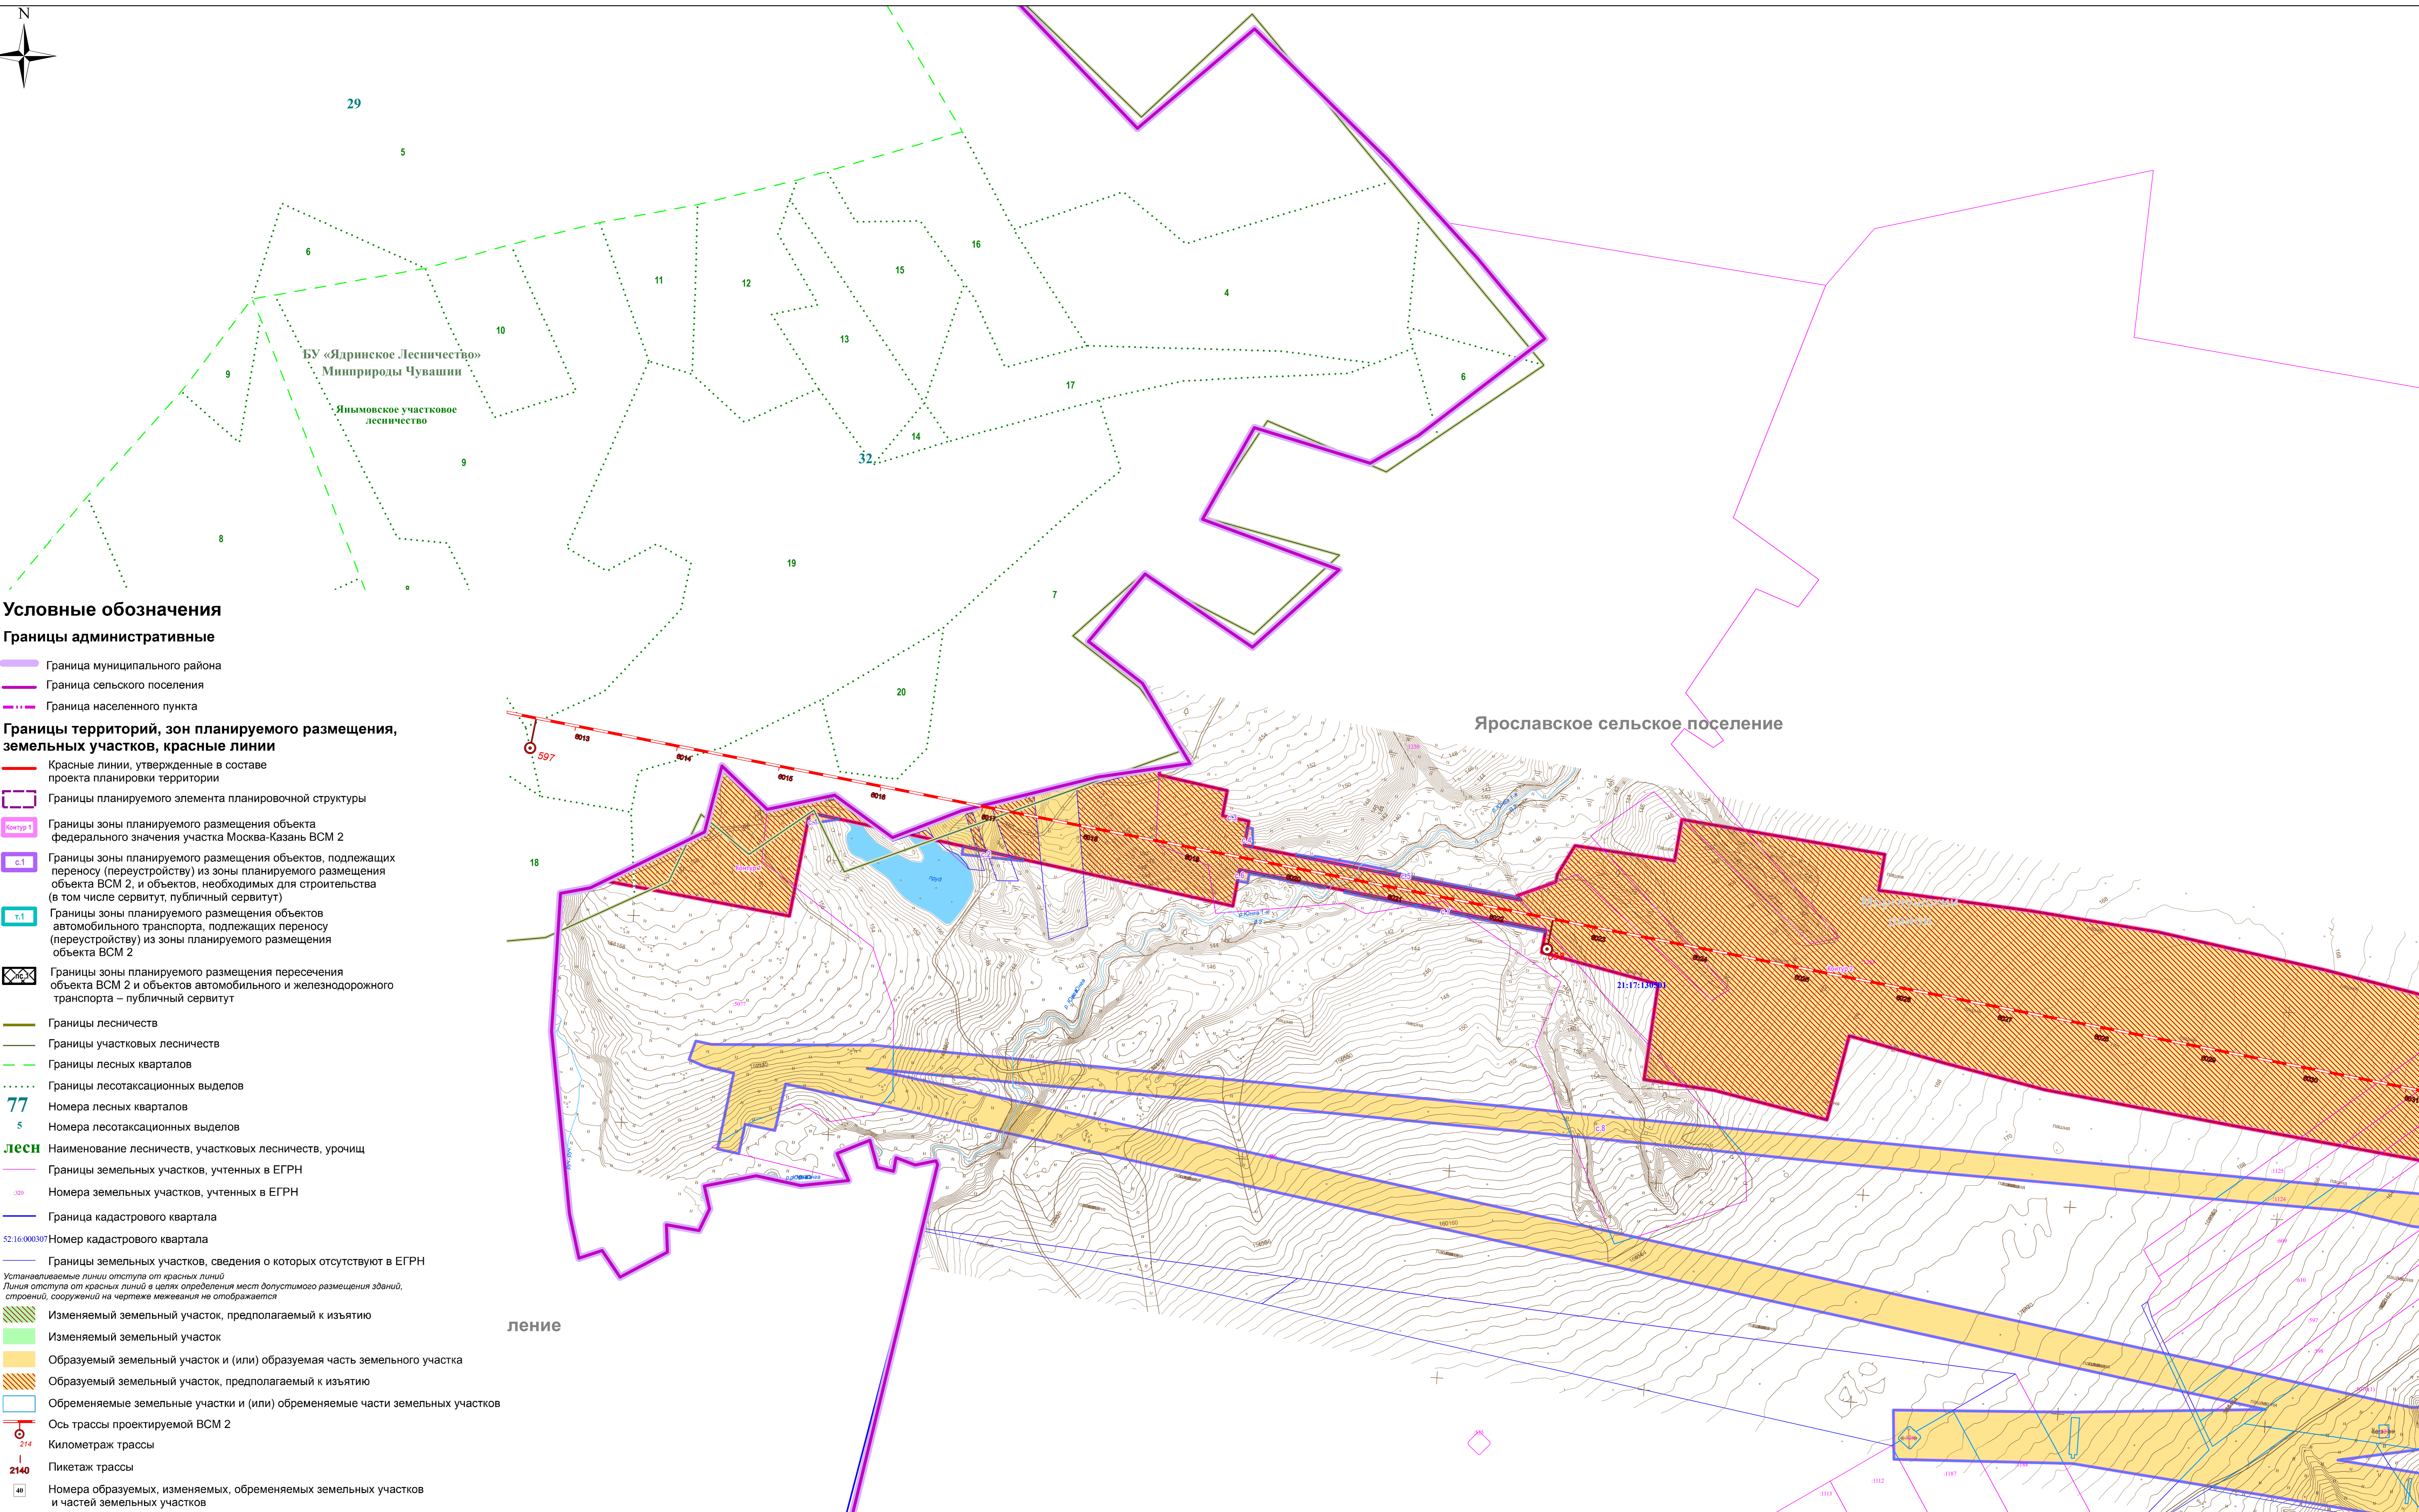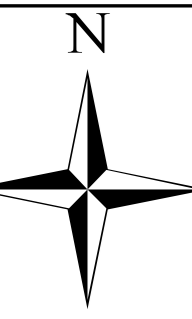

Условные обозначения

Границы административные


- Граница муниципального района
- Граница сельского поселения
- Граница населенного пункта




Границы территорий, зон планируемого размещения, земельных участков, красные линии




- Красные линии, утвержденные в составе проекта планировки территории
- Границы планируемого элемента планировочной структуры
- Границы зоны планируемого размещения объекта федерального значения участка Москва-Казань ВСМ 2
- Границы зоны планируемого размещения объектов, подлежащих переносу (перустройству) из зоны планируемого размещения объекта ВСМ 2, и объектов, необходимых для строительства (в том числе сервитут, публичный сервитут)
- Границы зоны планируемого размещения объектов автомобильного транспорта, подлежащих переносу (перустройству) из зоны планируемого размещения объекта ВСМ 2
- Границы зоны планируемого размещения пересечения объекта ВСМ 2 и объектов автомобильного и железнодорожного транспорта – публичный сервитут
- Границы лесничеств
- Границы участковых лесничеств
- Границы лесных кварталов
- Границы лесотаксационных выделов
- Номера лесных кварталов
- Номера лесотаксационных выделов
- ЛЕСН Наименование лесничеств, участковых лесничеств, урочищ
- Границы земельных участков, учтенных в ЕГРН
- Номера земельных участков, учтенных в ЕГРН
- Граница кадастрового квартала
- 52:16.000307 Номер кадастрового квартала
- Границы земельных участков, сведения о которых отсутствуют в ЕГРН




Устанавливаемые линии отступов от красных линий
Линия отступа от красных линий в целях определения мест допустимого размещения зданий, строений, сооружений на чертеже межевания не отображается




- Изменяемый земельный участок, предполагаемый к изъятию
- Изменяемый земельный участок
- Образующий земельный участок и (или) образуемая часть земельного участка
- Образующий земельный участок, предполагаемый к изъятию
- Обременяемые земельные участки и (или) обременяемые части земельных участков
- Ось трассы проектируемой ВСМ 2
- Километраж трассы
- Пикетаж трассы
- Номера образуемых, изменяемых, обременяемых земельных участков и частей земельных участков


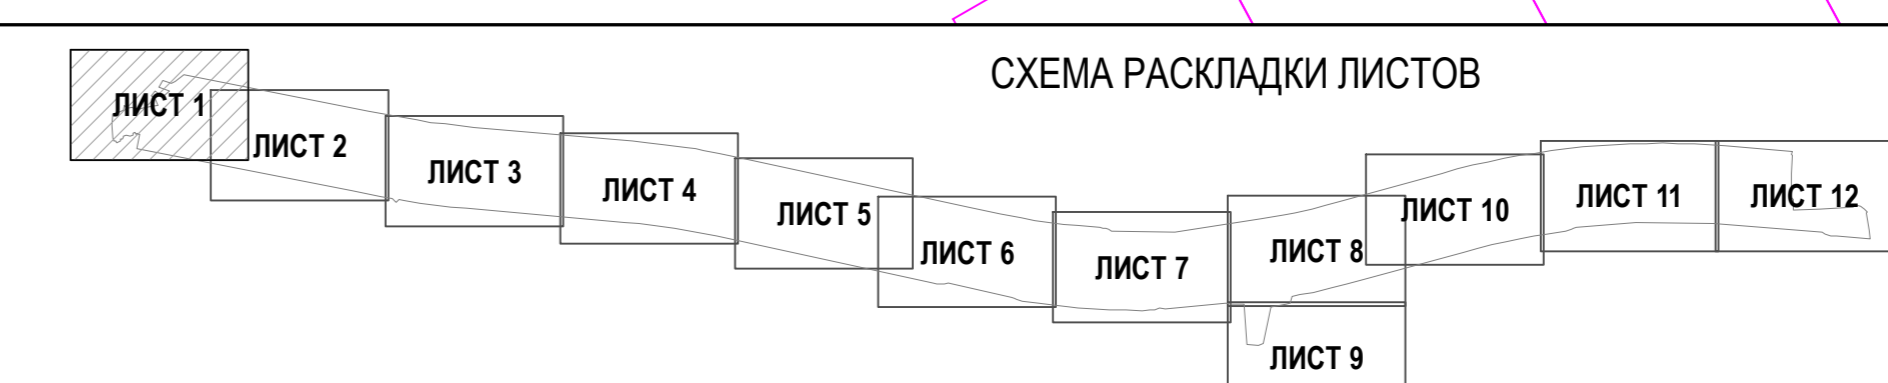


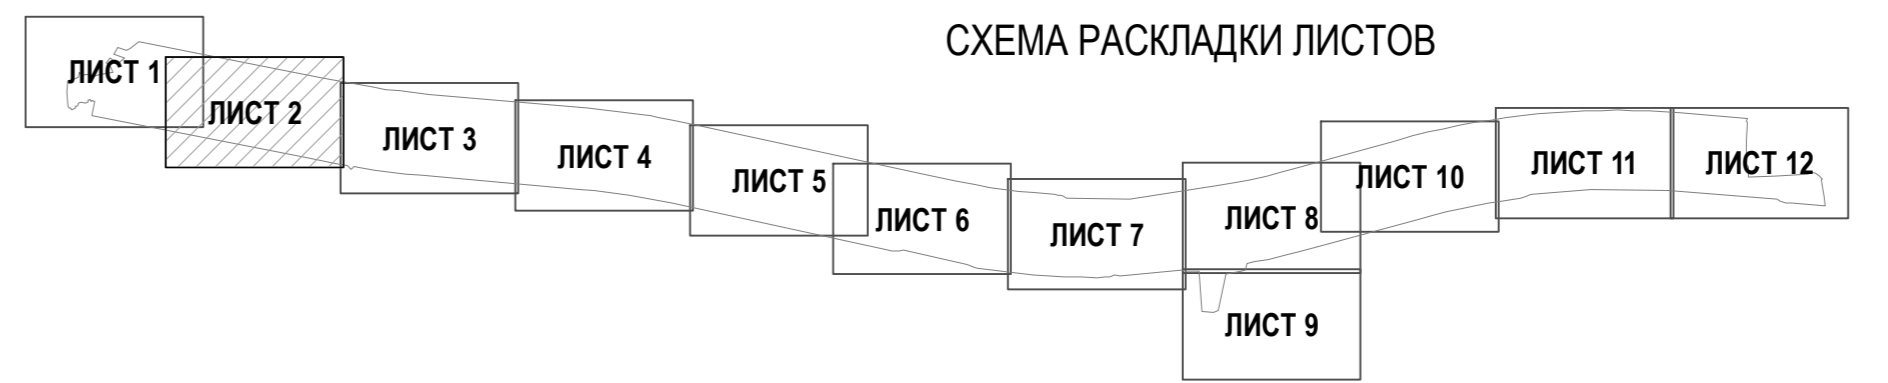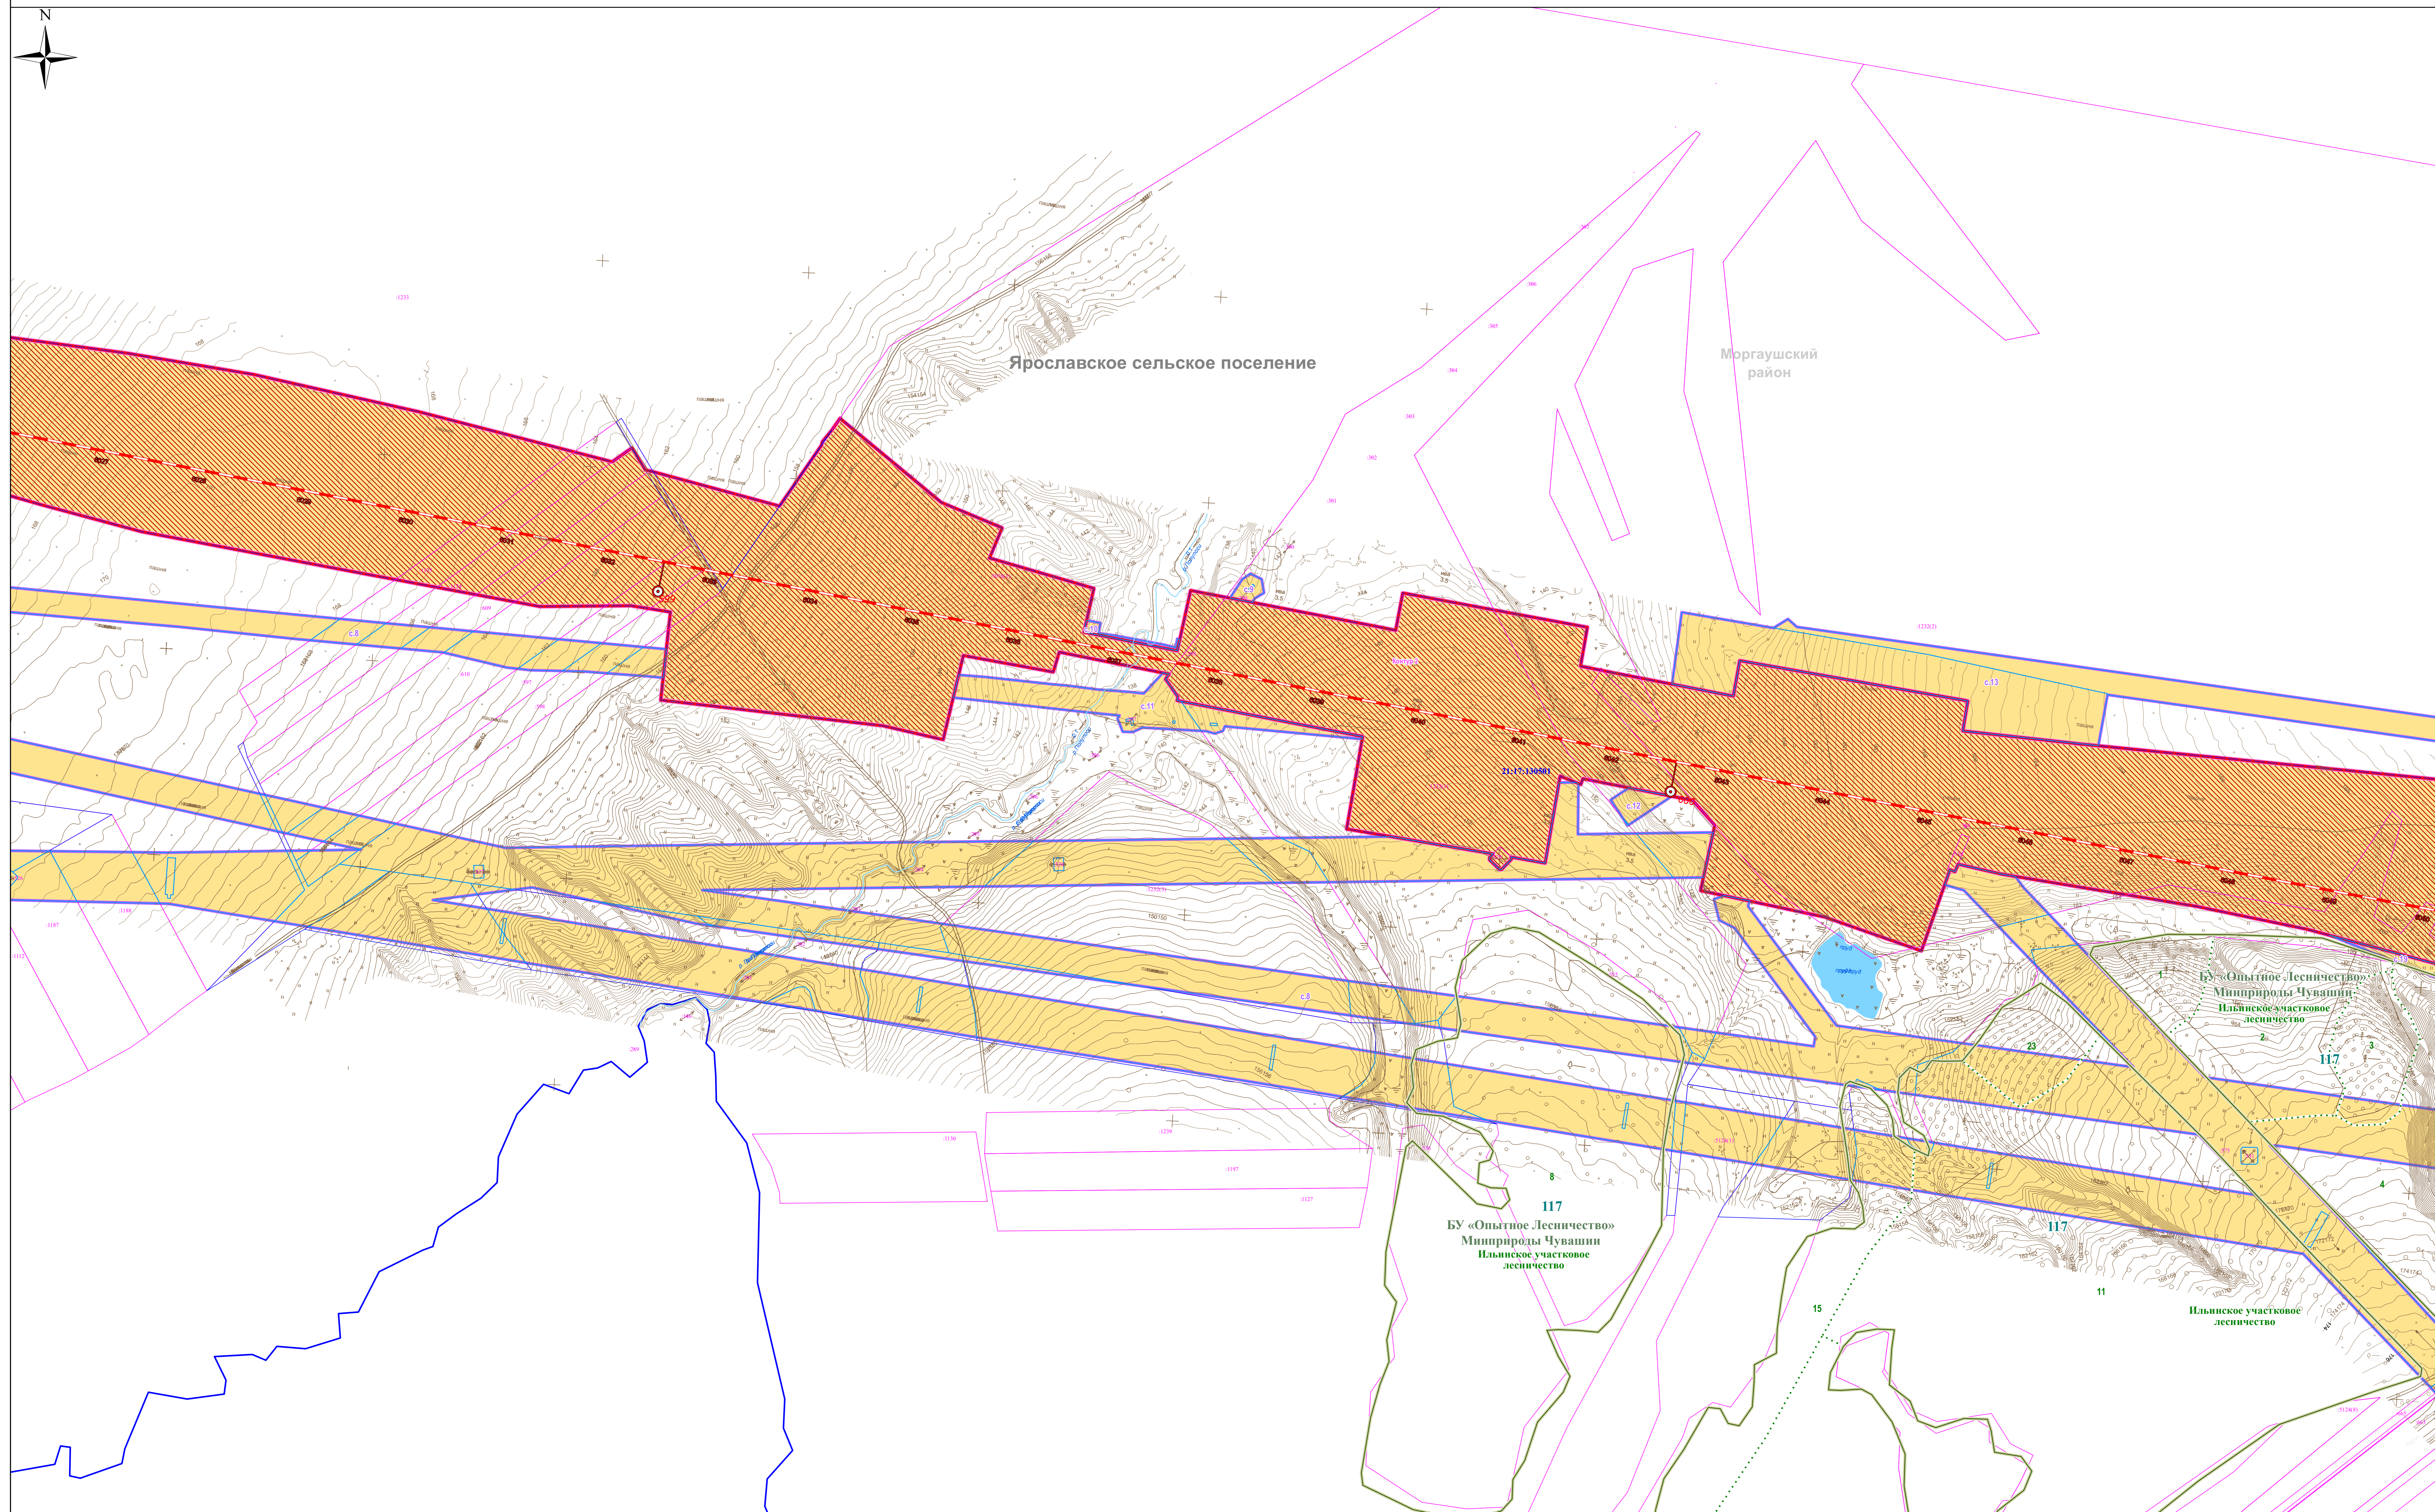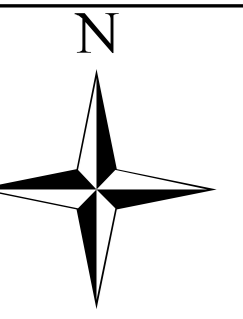


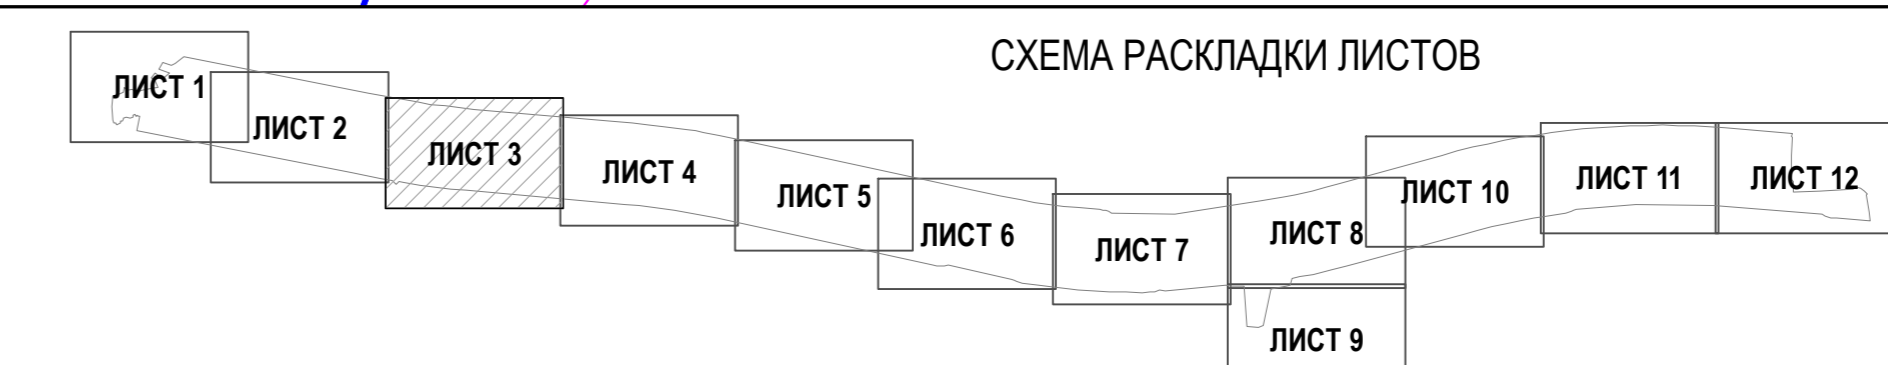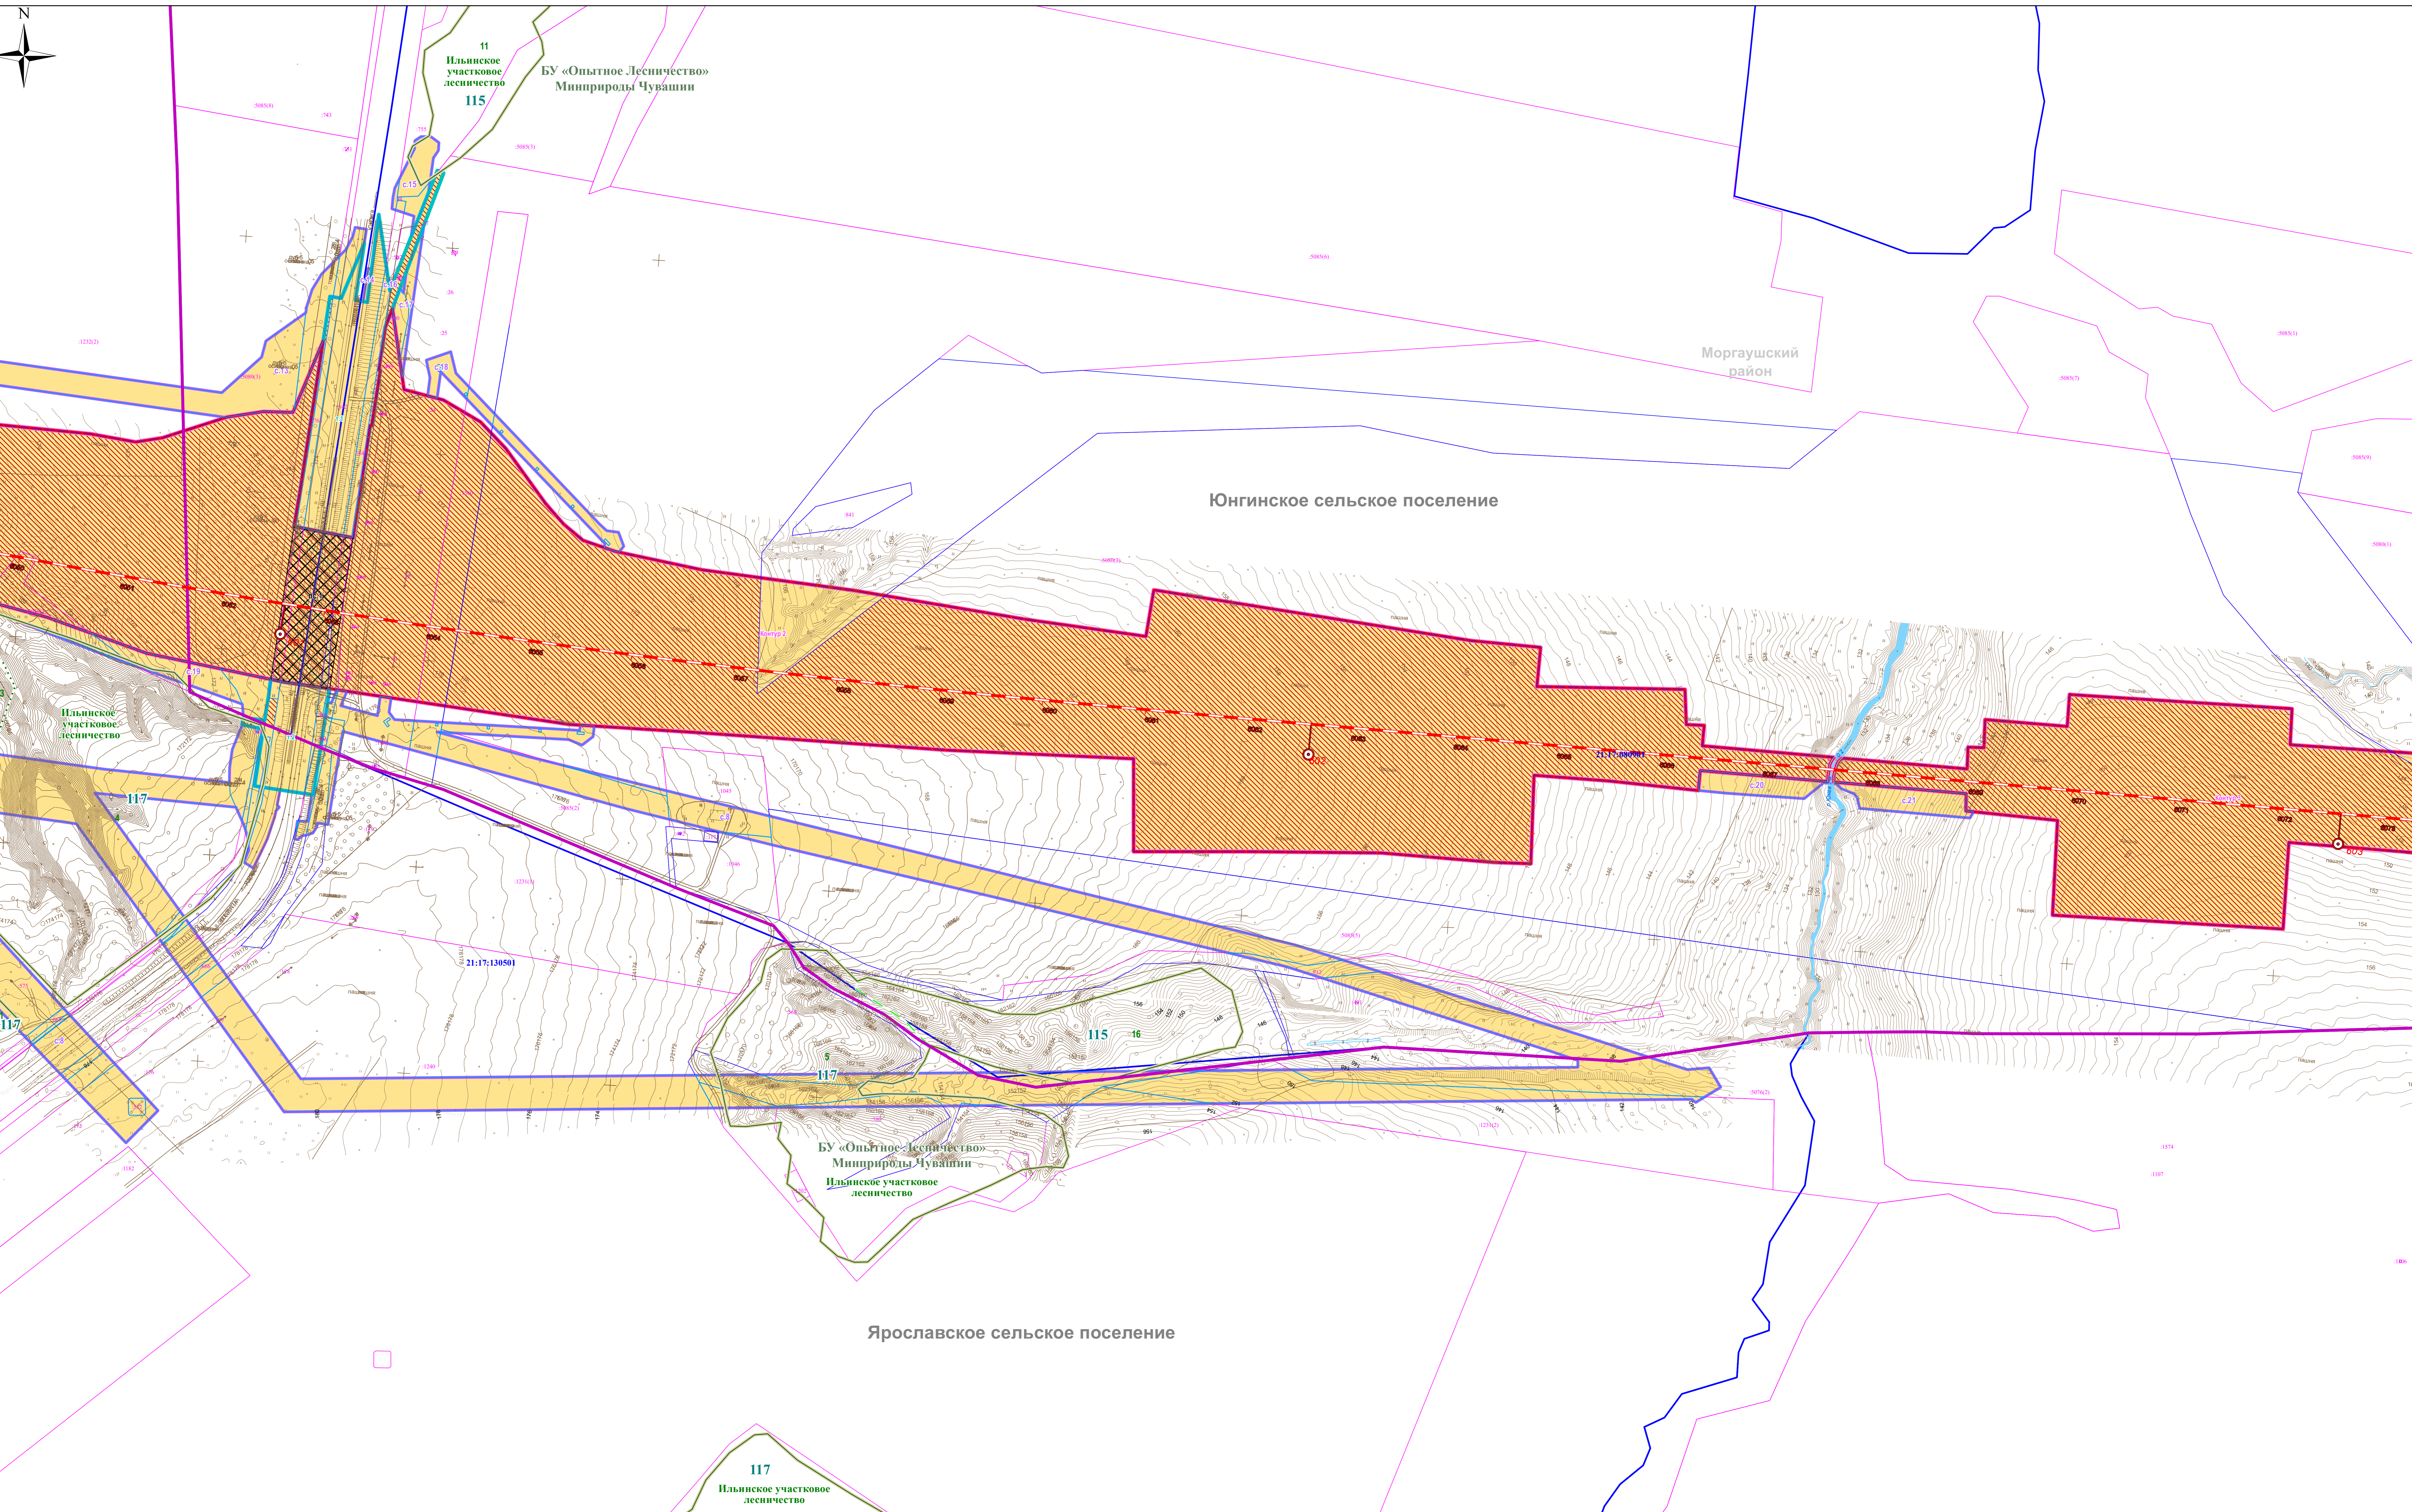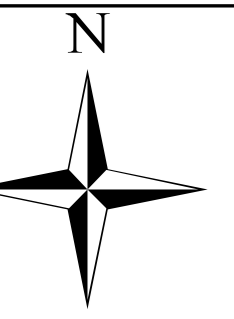

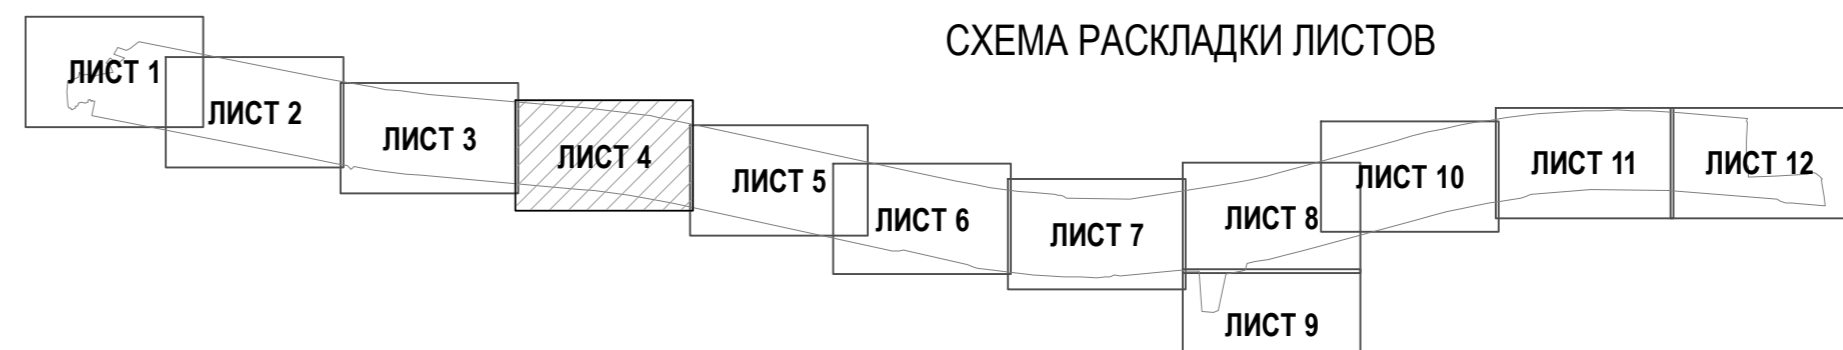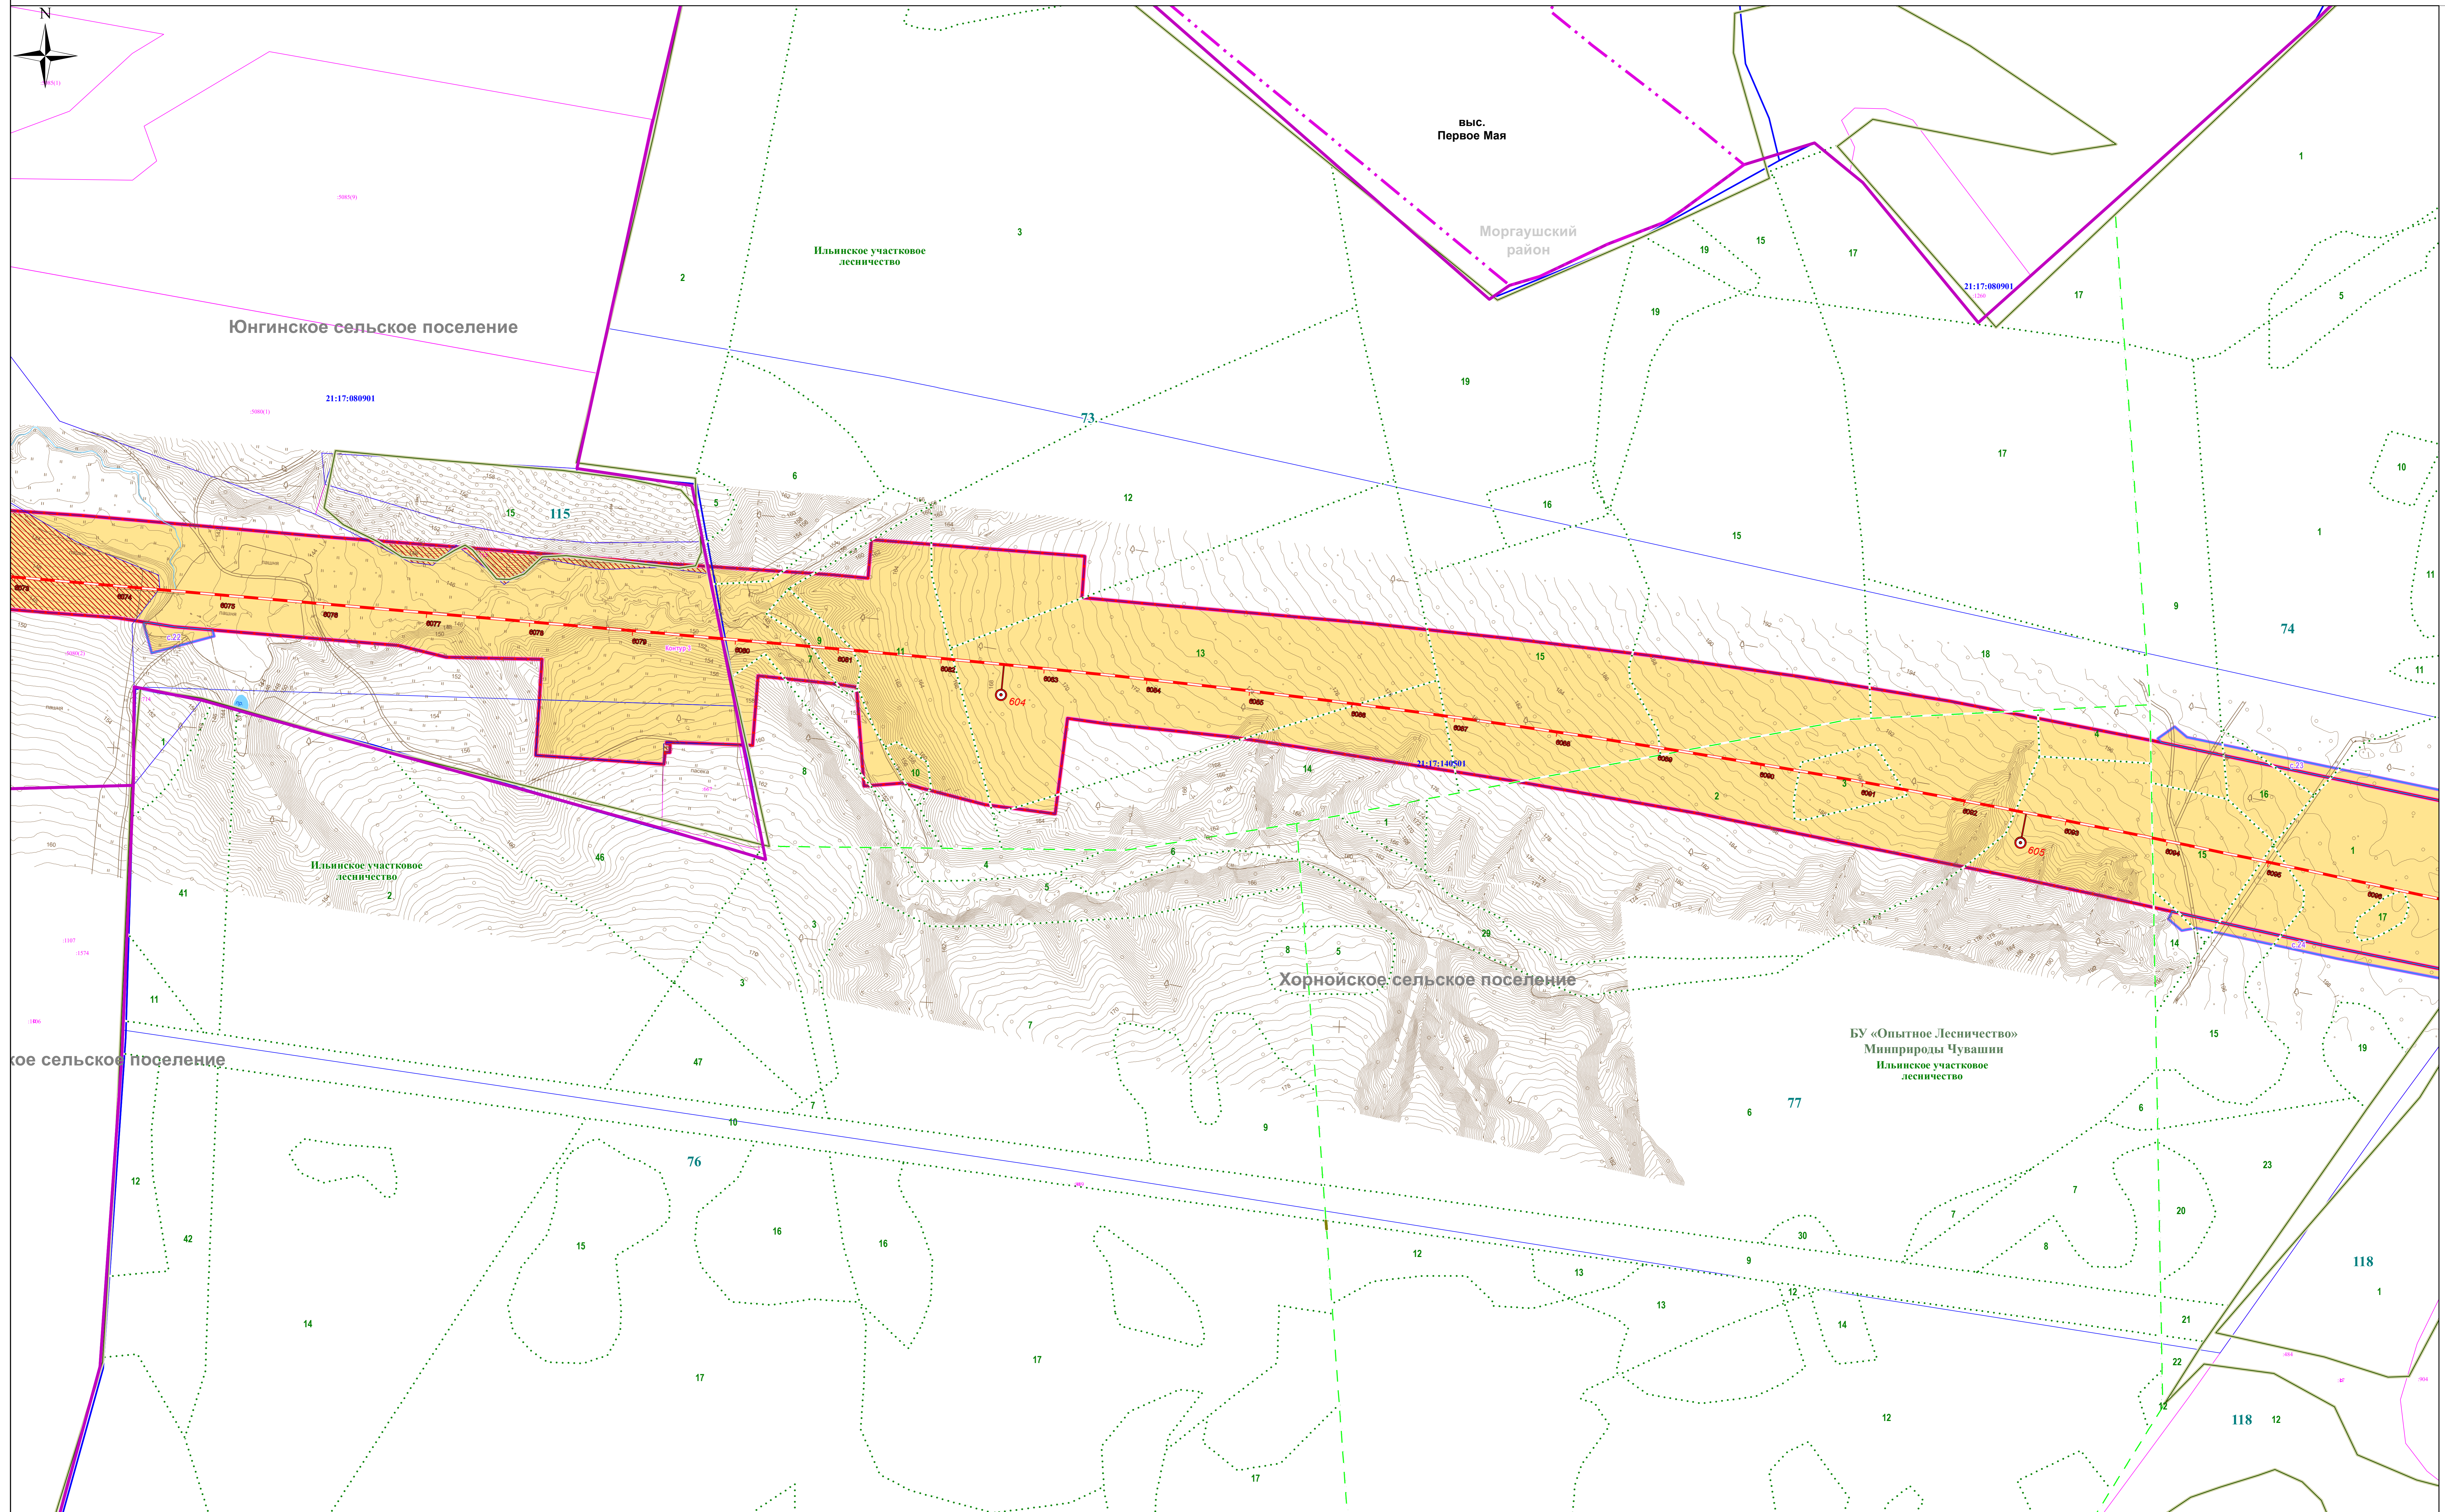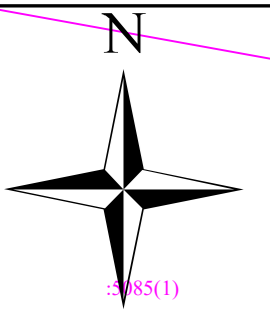

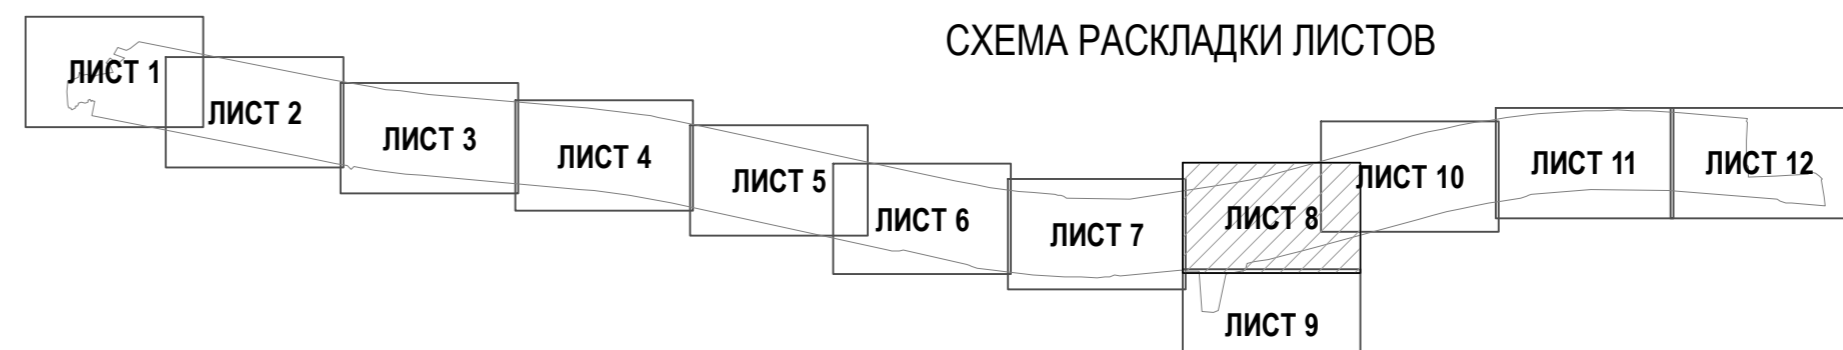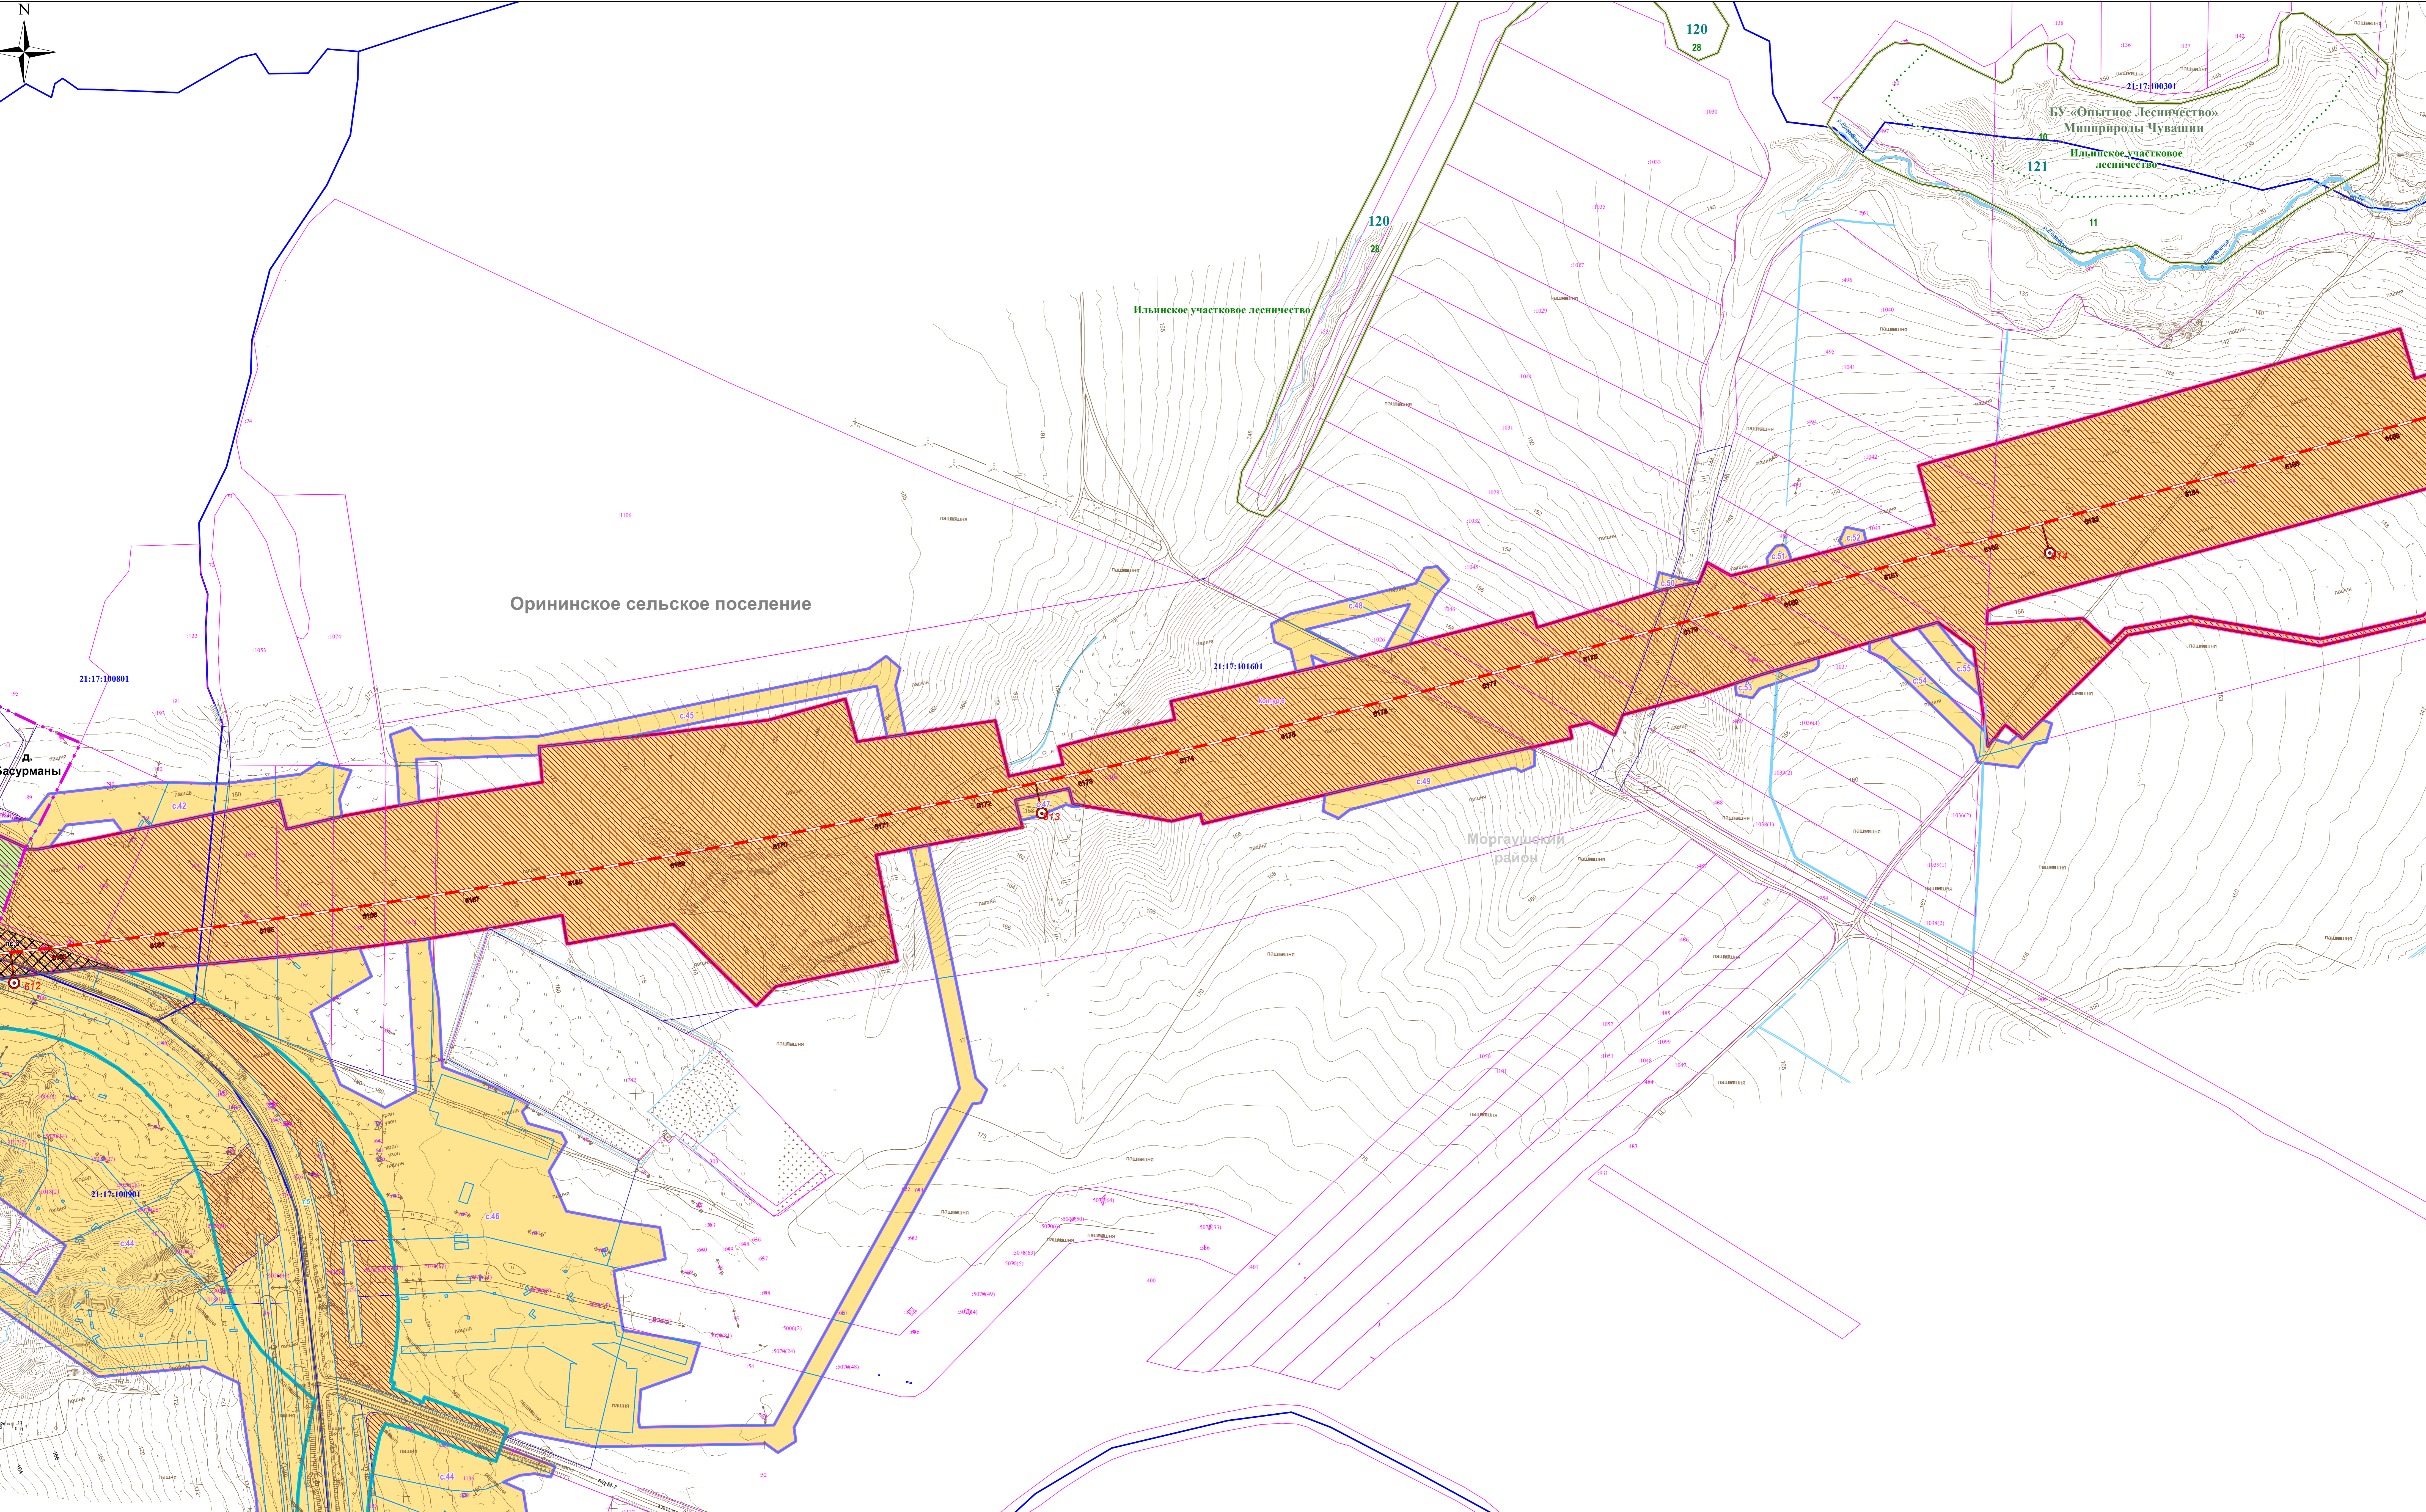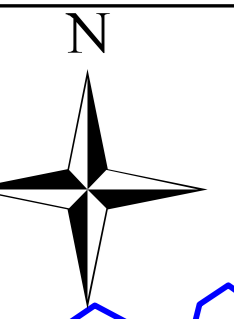

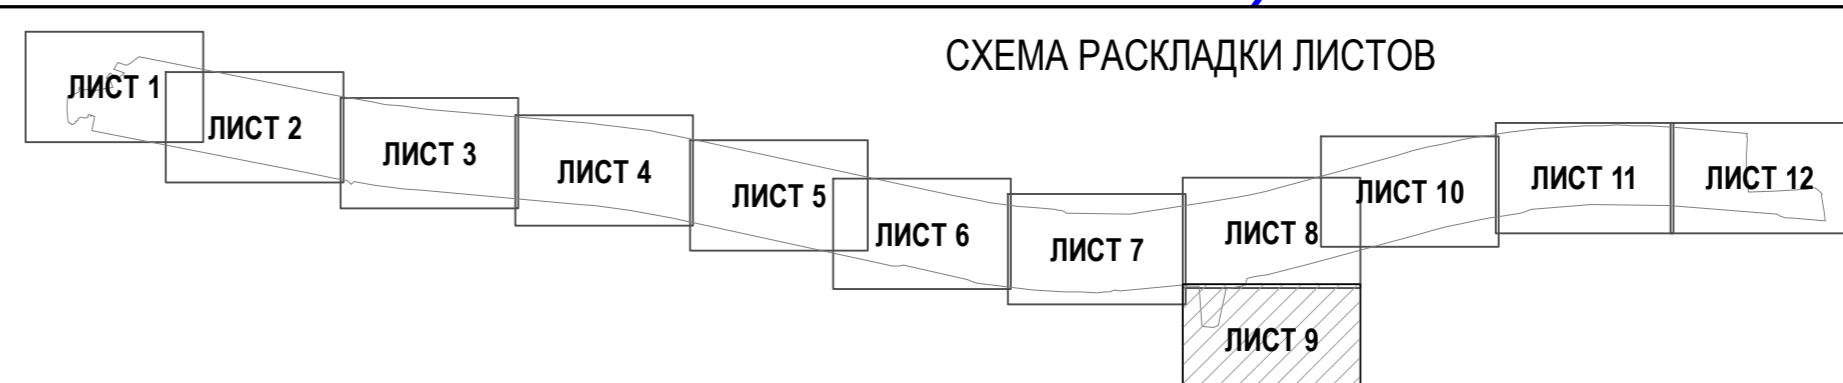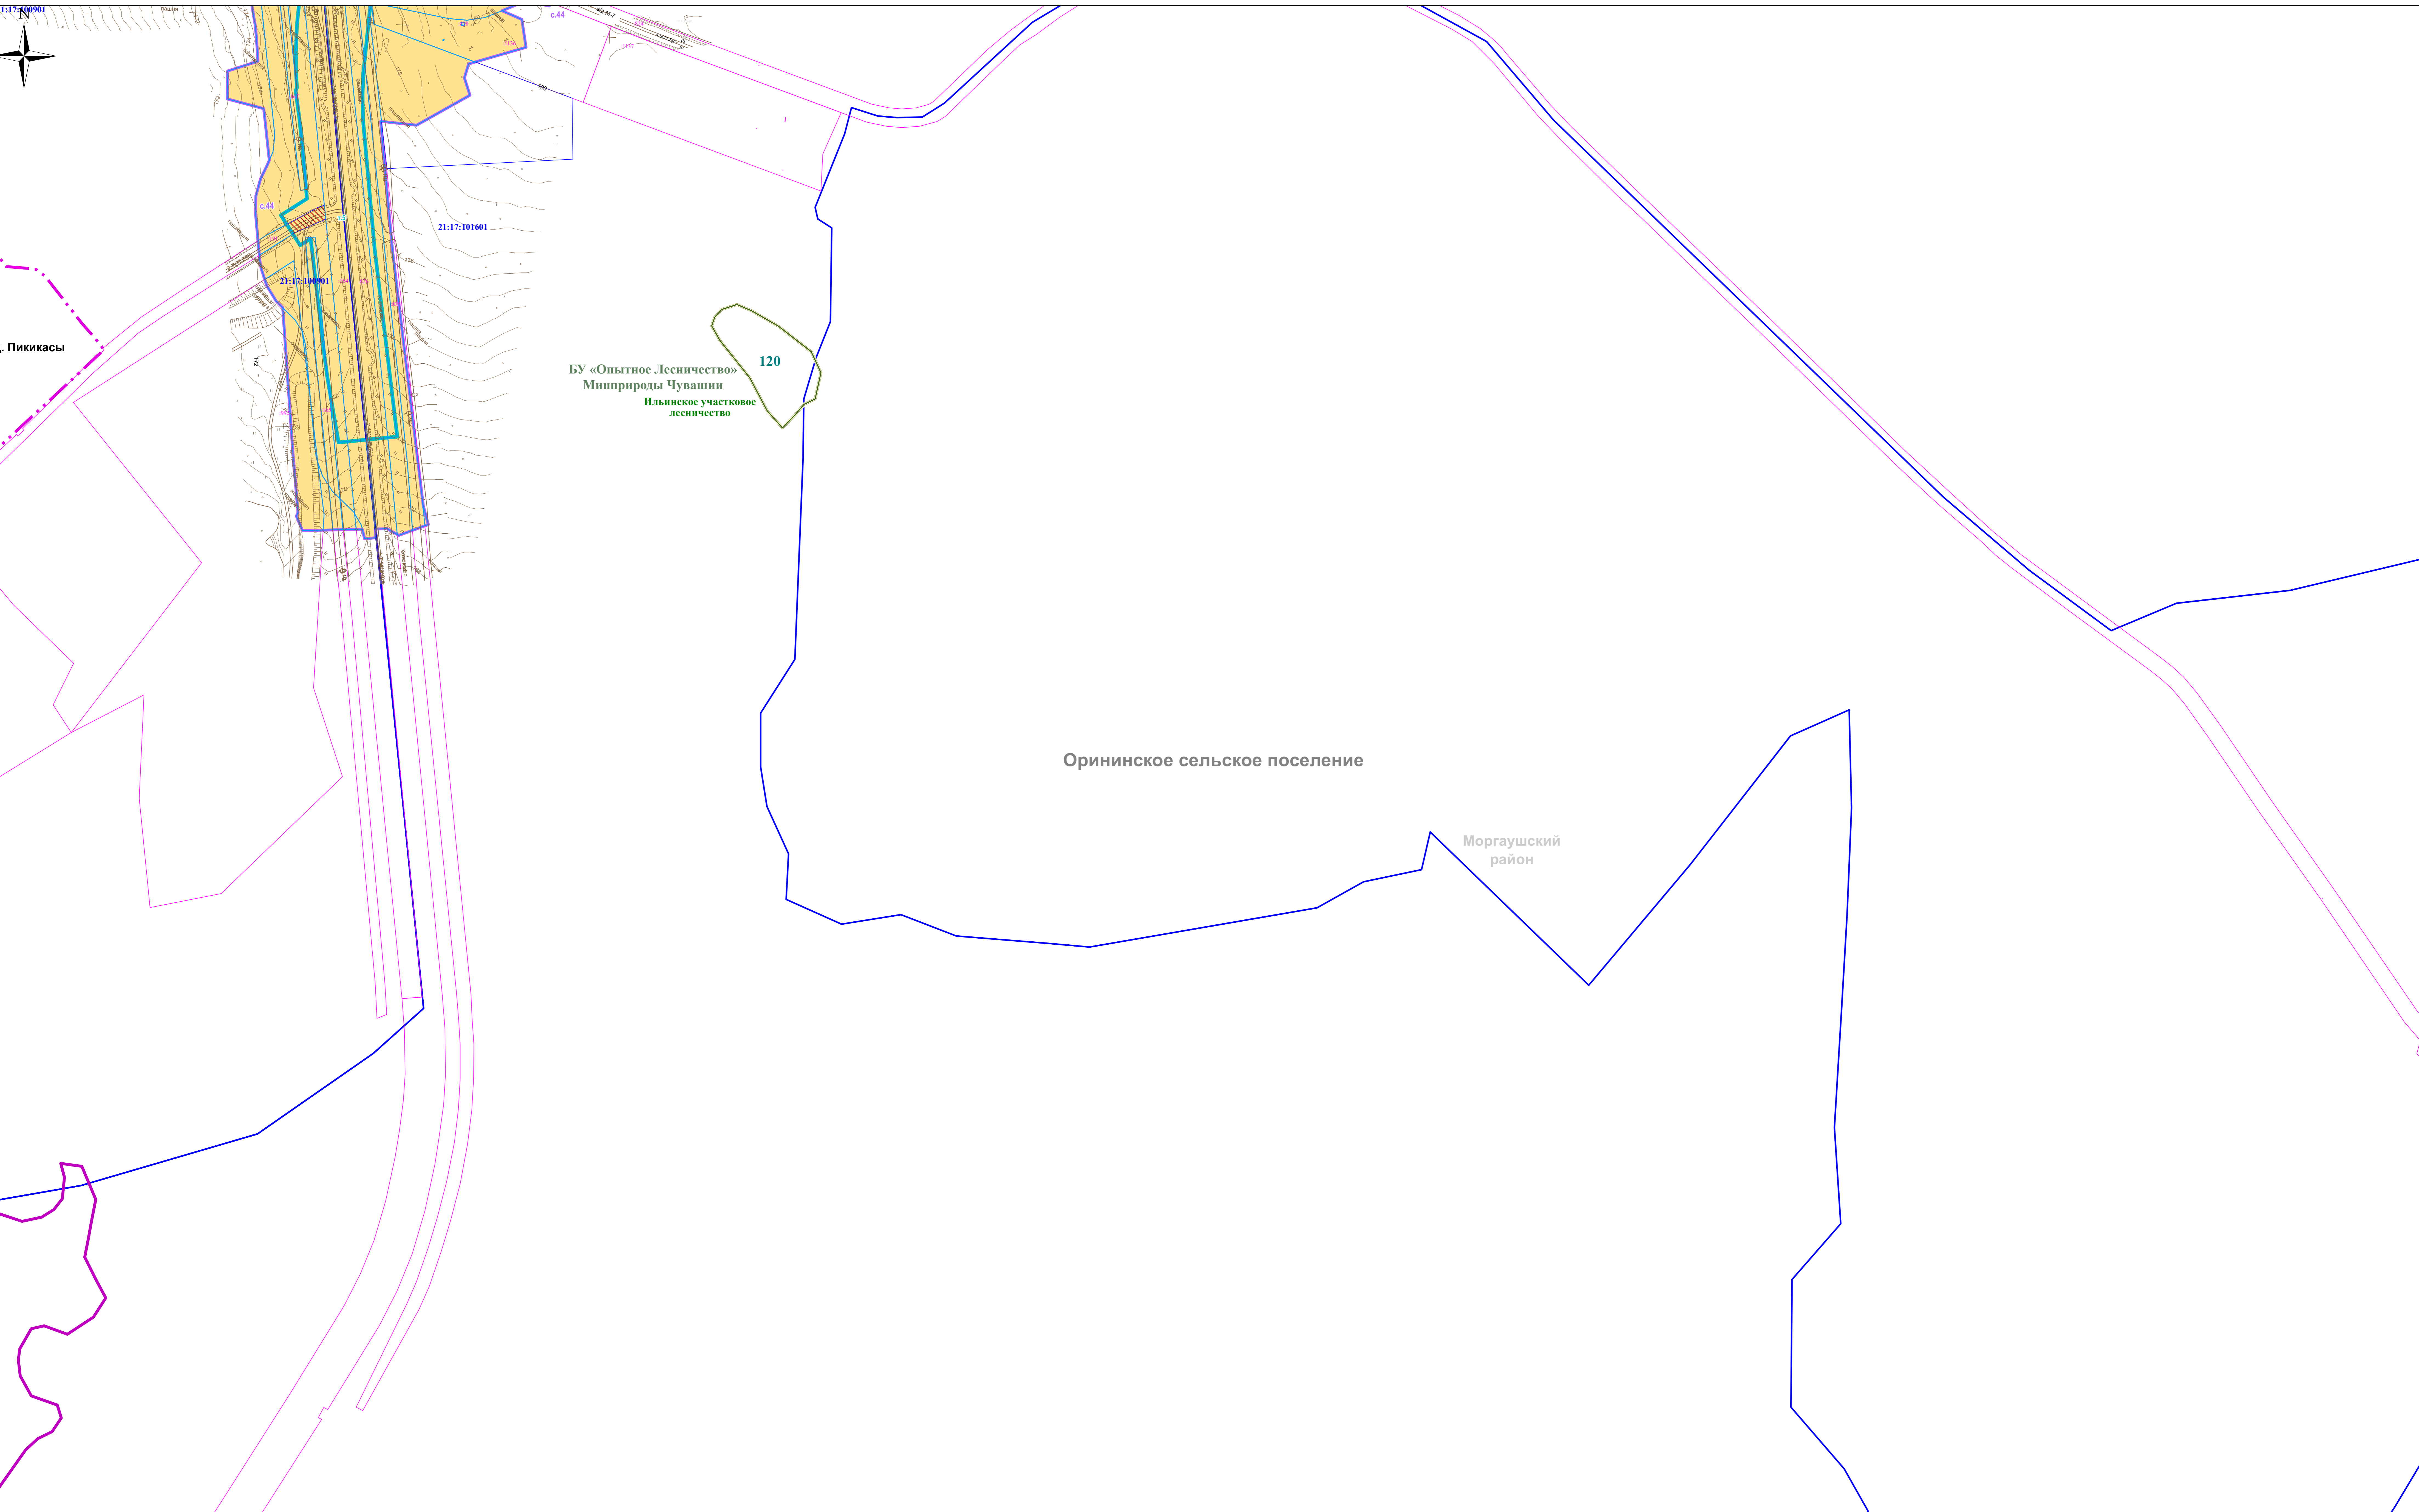

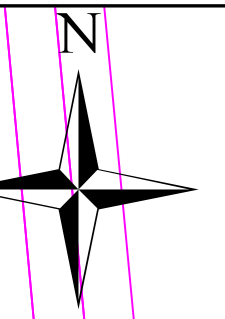

Орининское сельское поселение

21:17:110301

Ярабайкасинское сельское поселение

21:17:121101

д. Милюдакасы

21:17:120801


Моргаушский район



21:17:120701

д. Ярабайкасы


21:17:120702

д. Идагачкасы

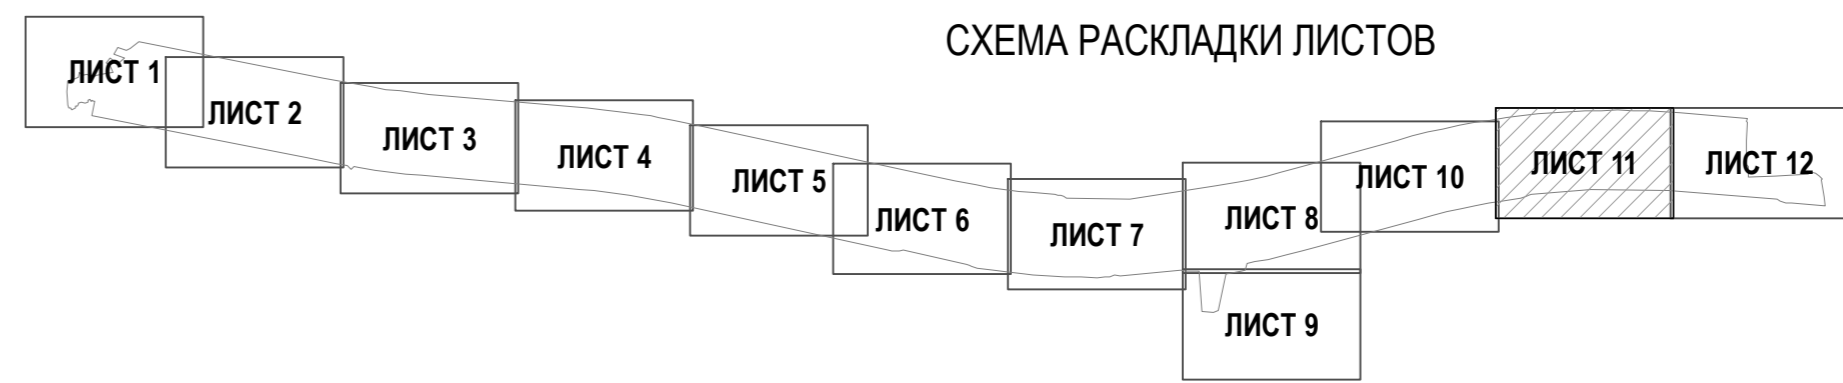

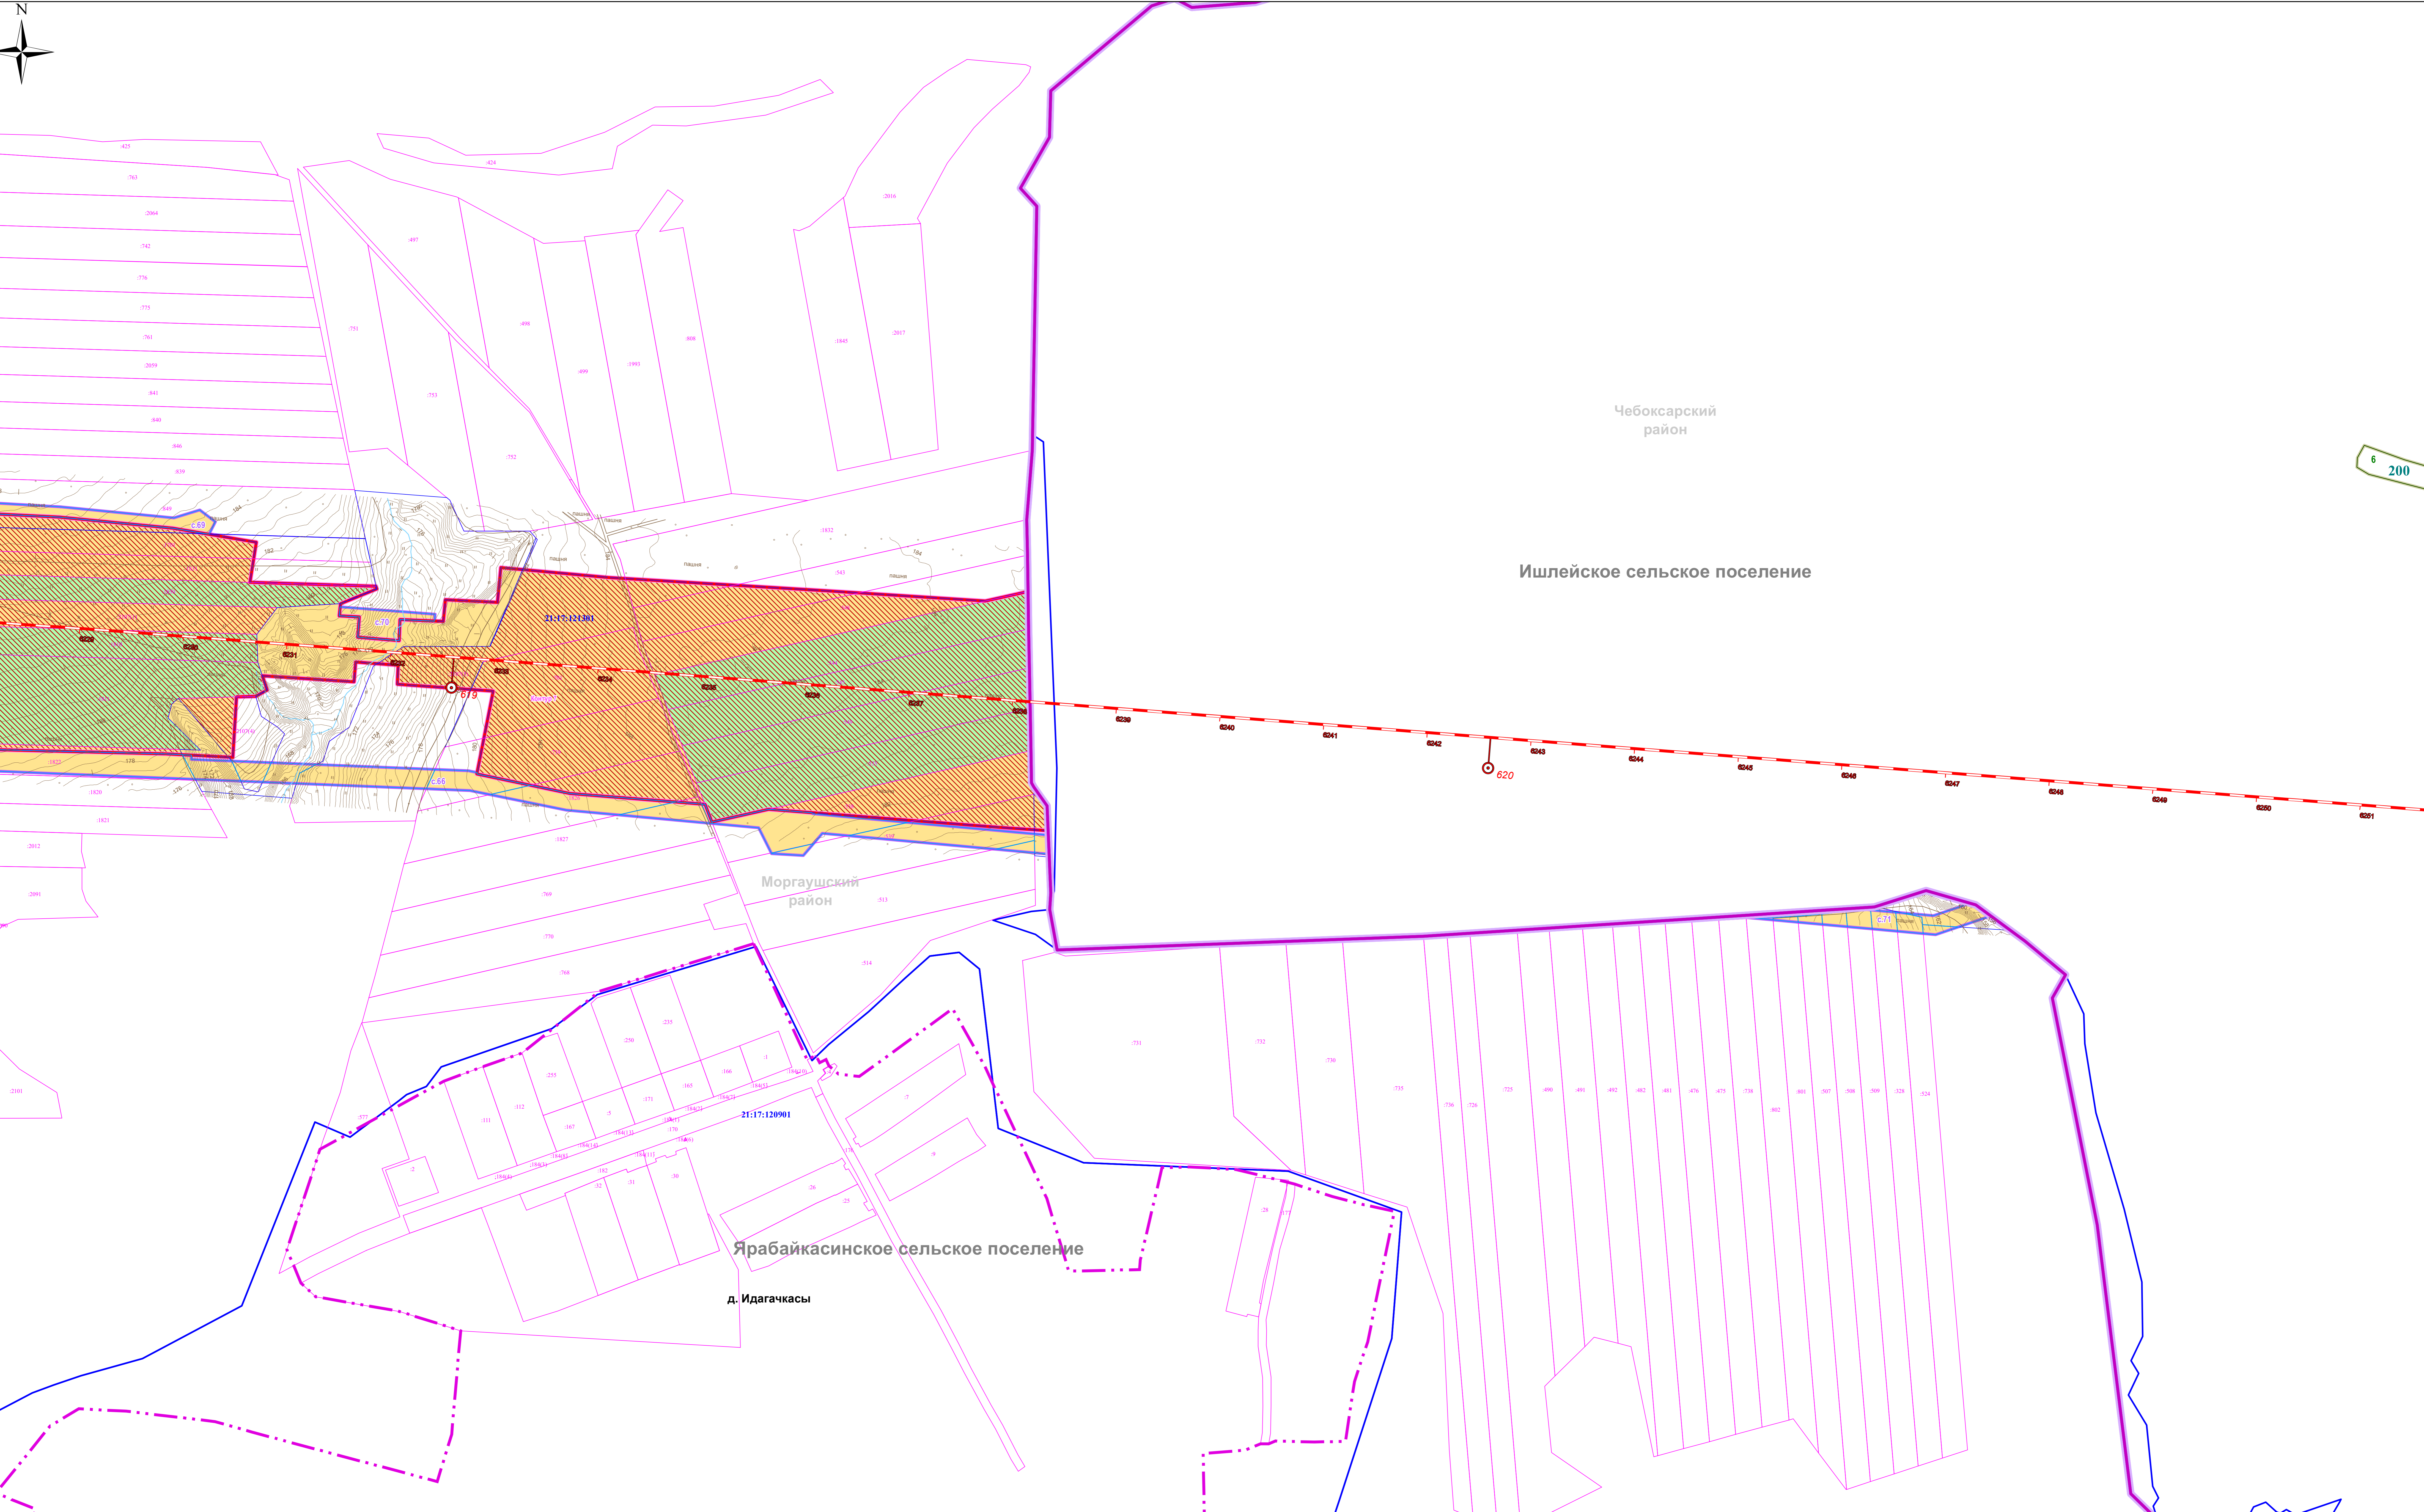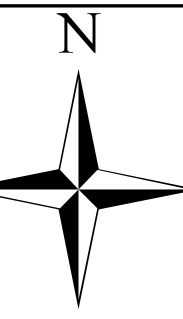

6 200

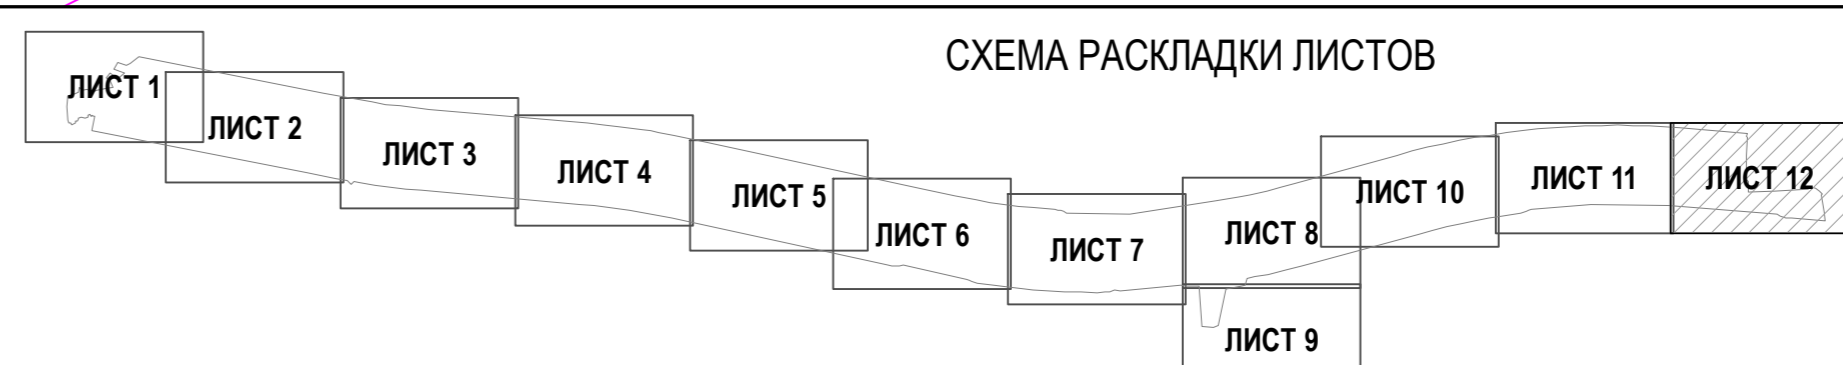

				25/15-212-ПМ-5.2.1		
Изм.	Кол. изм.	Лист	Изм.	Лист	Дата	
Разработчик	Геннадий	Геннадий	Геннадий	Геннадий	2019	
Проверил	Григорий	Григорий	Григорий	Григорий	2019	
ГИП	Григорий	Григорий	Григорий	Григорий	2019	
И.о. инж.	Федоров	Федоров	Федоров	Федоров	2019	
Рук. проектом	Васильев	Васильев	Васильев	Васильев	2019	

		ПРОЕКТ МЕЖЕВАНИЯ ТЕРРИТОРИИ РАЗМЕЩЕНИЯ ОБЪЕКТА "УЧАСТОК МОСКВА-КАЗАНЬ ВЫСОКОСКОРОСТНОЙ ЖЕЛЕЗНОДОРОЖНОЙ МАГИСТРАЛИ «МОСКВА-КАЗАНЬ-ЕКАТЕРИНБУРГ (ВСМ2)»		
Республика Чувашия	Моргаушский район	Лист	Лист	Лист
ЛМ	12	12	12	12

РЕСПУБЛИКА ЧУВАШИЯ
МОРГАУШСКИЙ РАЙОН
ЧЕРТЕЖ МЕЖЕВАНИЯ ТЕРРИТОРИИ
№ 1.2000