


Чертеж межевания территории.  
Масштаб 1:1000

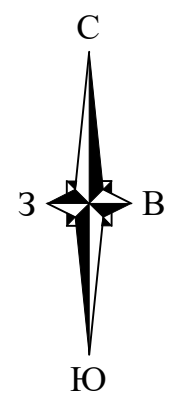


Координаты характерных точек  
границы проектируемой территории

№ то чек	Координаты	
	Х	У
1	399305.50	1193668.47
2	399282.39	1193506.22
3	399260.07	1193363.53
4	399228.55	1193186.32
5	399249.72	1193184.47
6	399262.21	1193187.78
7	399265.10	1193192.01
8	399301.24	1193320.93
9	399324.36	1193406.61
10	399324.36	1193468.77
11	399344.80	1193618.21
12	399465.93	1193584.55
13	399521.47	1193593.18
14	399589.59	1193618.11
15	399671.81	1193628.45
16	399720.86	1193637.80
17	399711.06	1193671.95
18	399659.16	1193664.87
19	399643.37	1193658.06
20	399565.05	1193647.89
21	399507.42	1193640.16
22	399457.23	1193635.57
23	399345.59	1193660.92

Характеристики образуемых земельных участков

№ п/п	Условный номер участка	Вид разрешенного использования	Площадь, кв.м.	Способ образования ЗУ
1	21:17:080403:ЗУ1	Улично-дорожная сеть (12.0.1)	6321	Образование земельного участка из земель, находящихся в государственной или муниципальной собственности
2	21:17:080403:ЗУ2	Улично-дорожная сеть (12.0.1)	2523	Образование земельного участка из земель, находящихся в государственной или муниципальной собственности
3	21:17:080403:ЗУ3	Улично-дорожная сеть (12.0.1)	1831	Образование земельного участка из земель, находящихся в государственной или муниципальной собственности
4	21:17:080403:ЗУ4	Улично-дорожная сеть (12.0.1)	811	Образование земельного участка из земель, находящихся в государственной или муниципальной собственности
5	21:17:080403:ЗУ5	Улично-дорожная сеть (12.0.1)	269	Образование земельного участка из земель, находящихся в государственной или муниципальной собственности
6	21:17:080403:ЗУ6	Улично-дорожная сеть (12.0.1)	455	Образование земельного участка из земель, находящихся в государственной или муниципальной собственности
7	21:17:080403:ЗУ7	Улично-дорожная сеть (12.0.1)	7018	Образование путем раздела ЗУ 21:17:080403:123

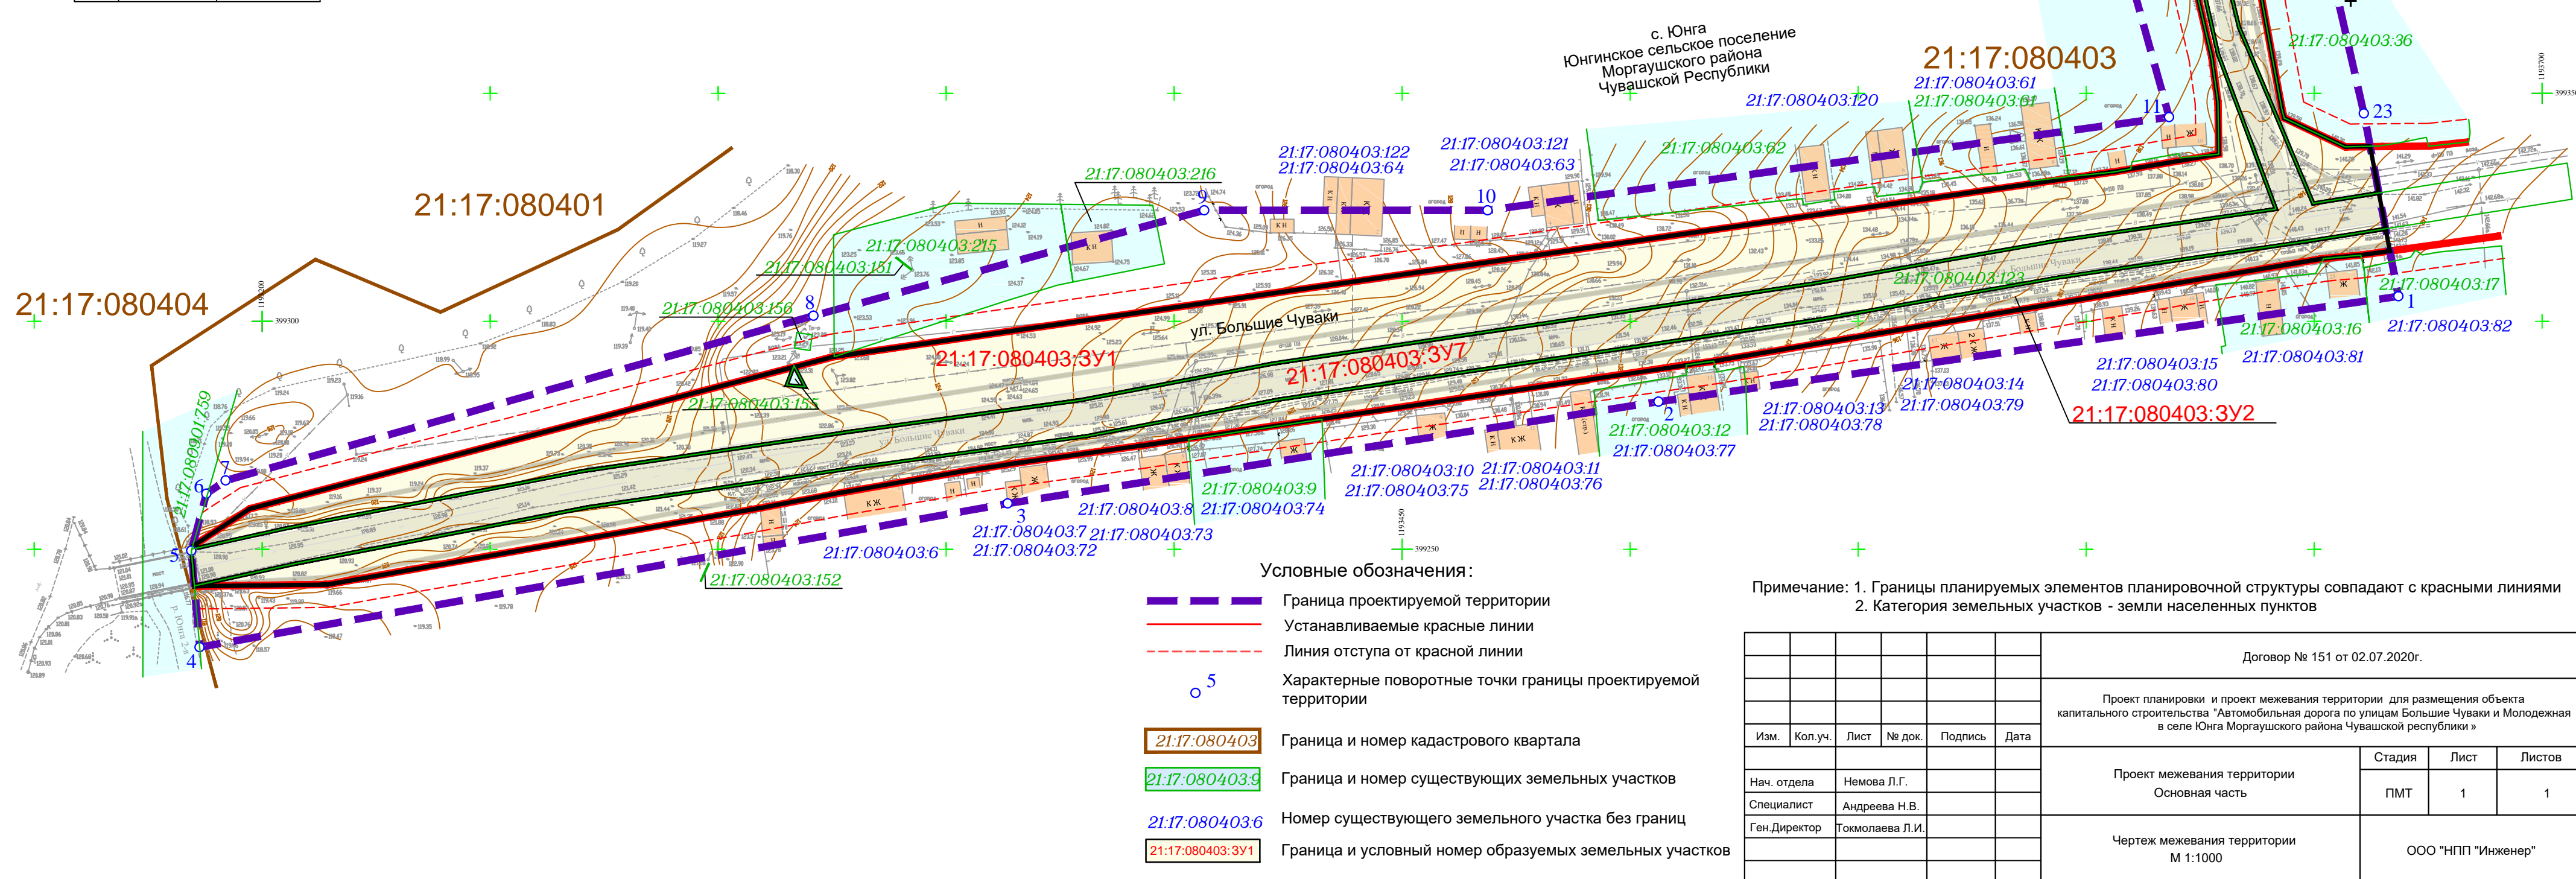

Договор № 151 от 02.07.2020г.				
Проект планировки и проект межевания территории для размещения объекта капитального строительства "Автомобильная дорога по улицам Большие Чуваки и Молодежная в селе Юнга Моргаушского района Чувашской республики"				
Им.	Кол.уч.	Лист	№ док.	Подпись
Нач. отдела	Немова Л.Г.			
Специалист	Андреева Н.В.			
Ген. Директор	Томполаева Л.И.			
Проект межевания территории		Стадия	Лист	Листов
Основная часть		ПМТ	1	1
Чертеж межевания территории		ООО "НПП "Инженер"		
М 1:1000				